
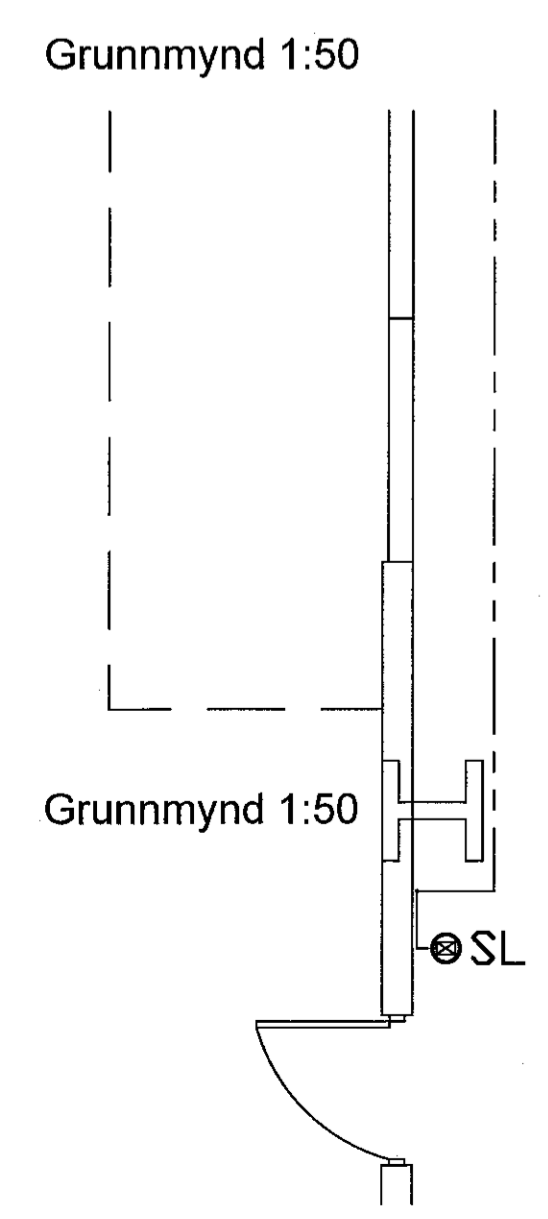


Samykkt þann  
 03. mars 2021  
 F.h. byggingarfulltrúans í Kjaran  
 Sigurður Steinar Jónsson

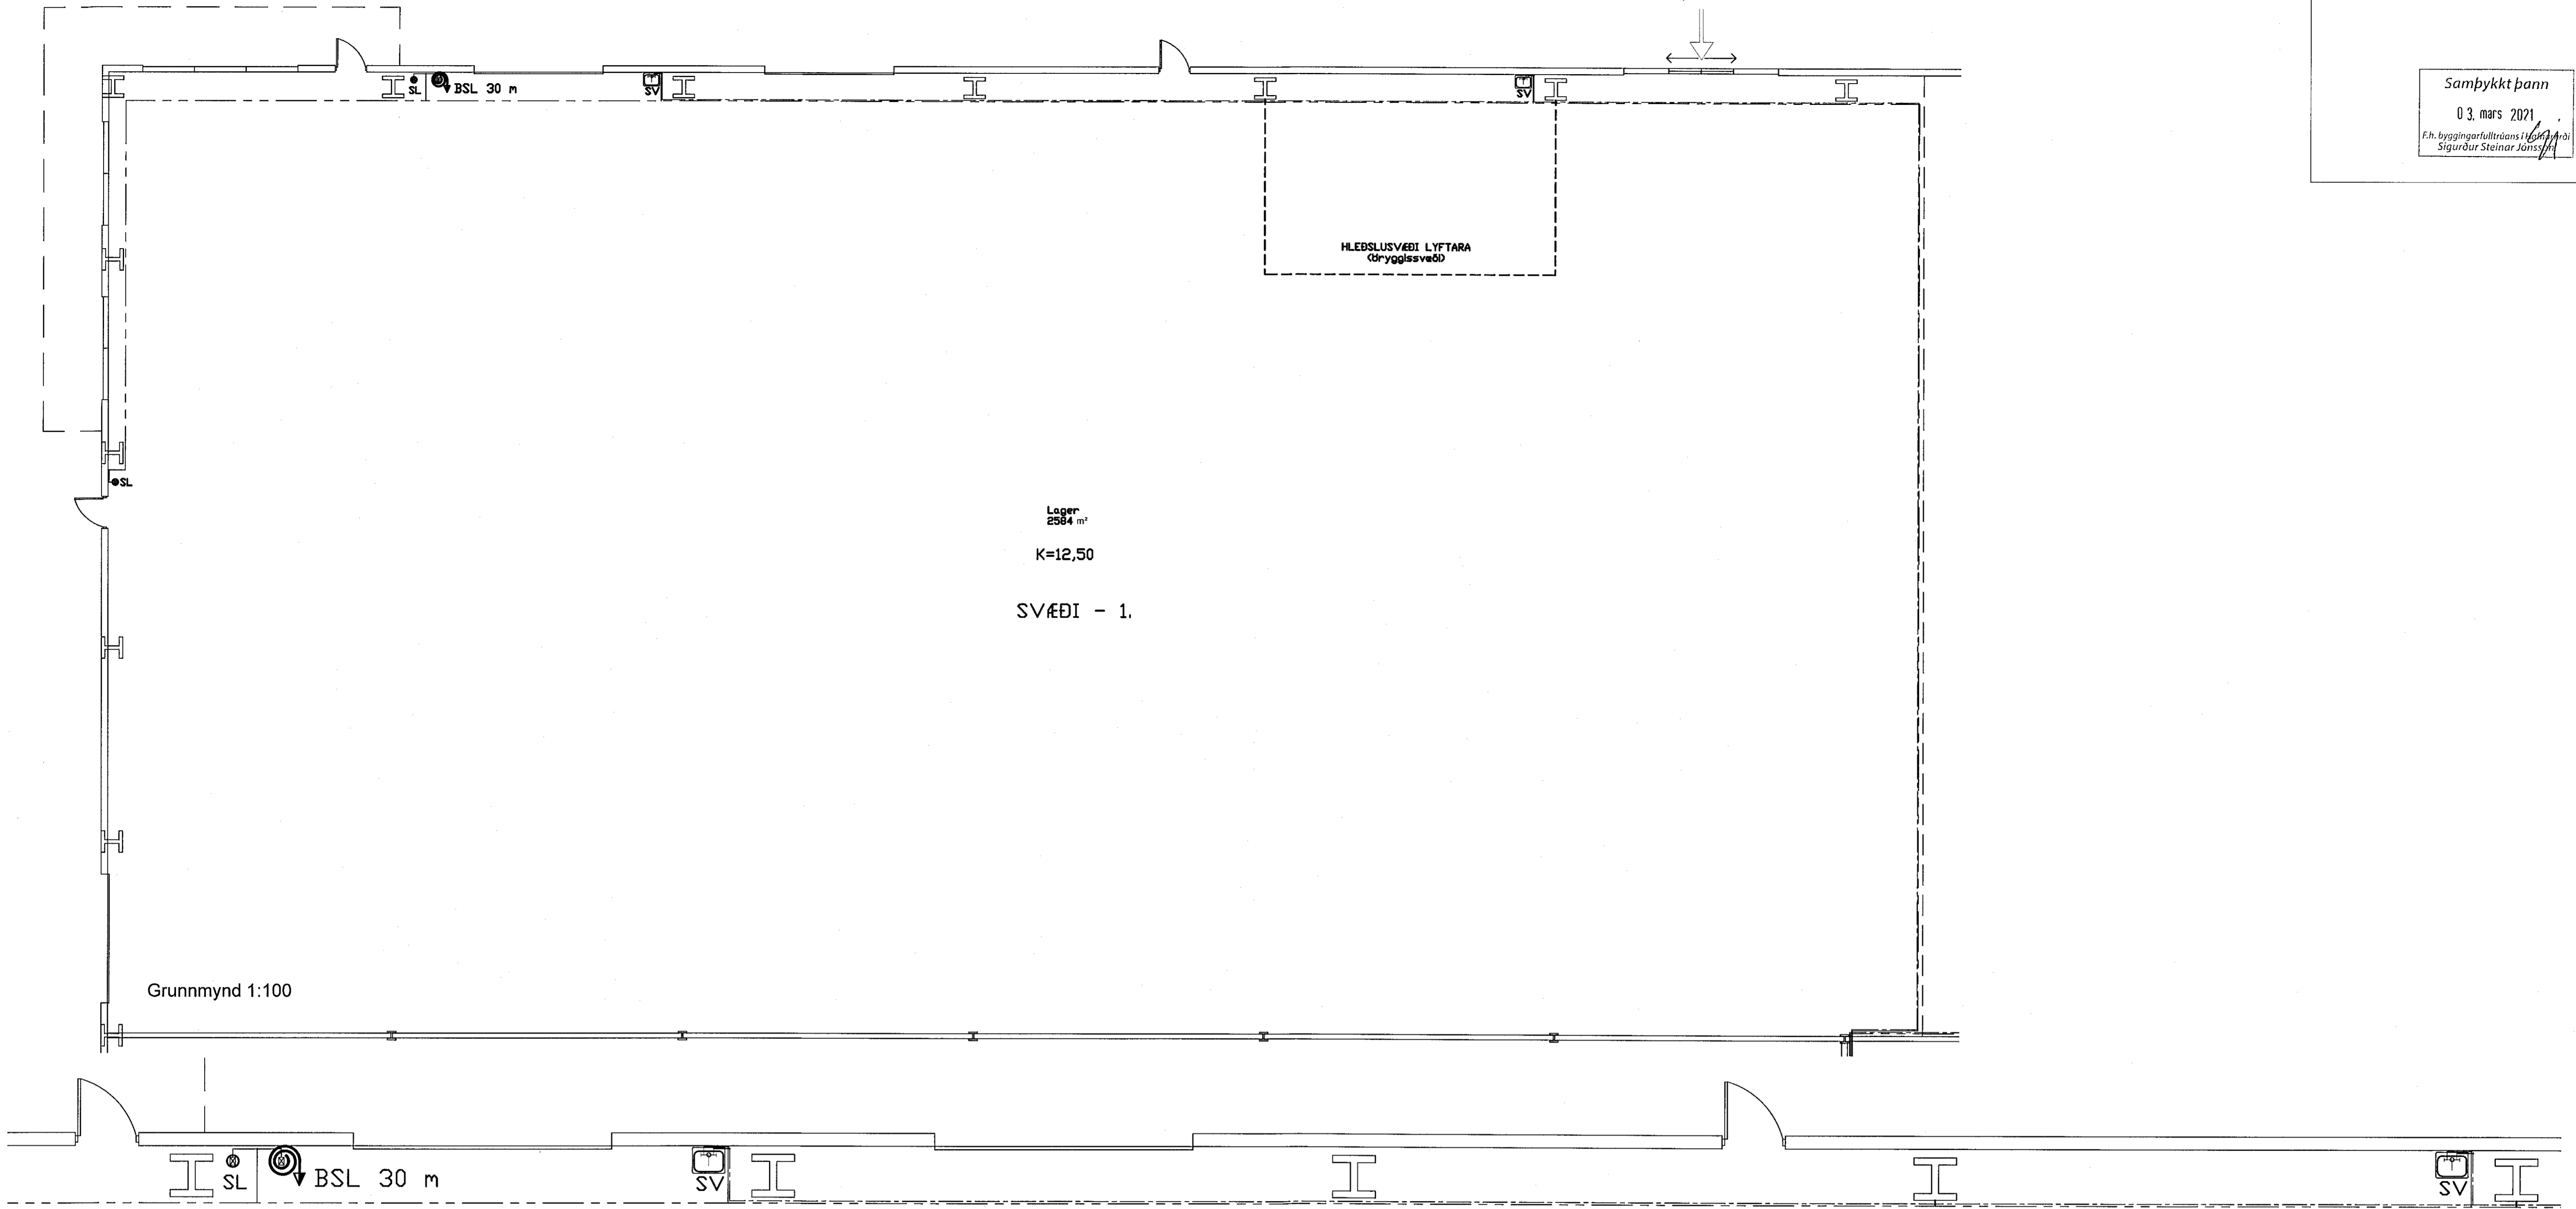

Lagnir skýringar:

- Neysluvatnskerfi:  
 Heitt neysluvatn: \_\_\_\_\_  
 Kalt neysluvatn: \_\_\_\_\_
- Tæki:  
 EV Eldhúsvaskur  
 HL Handlaug  
 ST Sturta  
 SV Skólvaskur  
 UPV Uppvottavéi  
 VS Vatnssalerni  
 RV Ræstivaskur  
 SL Krani fyrir slöngutengi  
 BSL Brunaslanga 30 m
- Neysluvatnslagnir:

Allar neysluvatnslagnir ásamt tengistykjum, eru álþexlagnir frá BYKO.  
 Allar neysluvatnslagnir í veggjum og undir loftplötum,  
 skal einangra með 5 mm ádragi.

Í tæknirými á 1 hæð, tengast stofnlagnir heita neysluvatnsins uppblöndunarlöka, sem tryggir að hlástag vatnsins í stofnlögnum fari ekki yfir 65° C.

Skýringar sjá teikningu 3.18

<b>Eurostál ehf</b> Sundabraut 5, 104 Reykjavík Símar: 517 0335 / 618 3300, email: kjaran@eurostal.is Breytt:		Verkheiti: Selhella 1. Hafnarfirði	Kvarði: 1 / 100 / 50
		Teikning: Svæði 1. Neysluvatn, grunnmynd.	Teikn. nr. 3.09
Teiknað: KR	Dags: 10.12.20202	Verk nr.:	Undirskrift: Kjartan Rafnsson, kt. 220850-2189