


Samþykkt þann
03. mars 2021
F.h. byggingarfulltrúans í Hátæð
Sigurður Steinar Jónsson

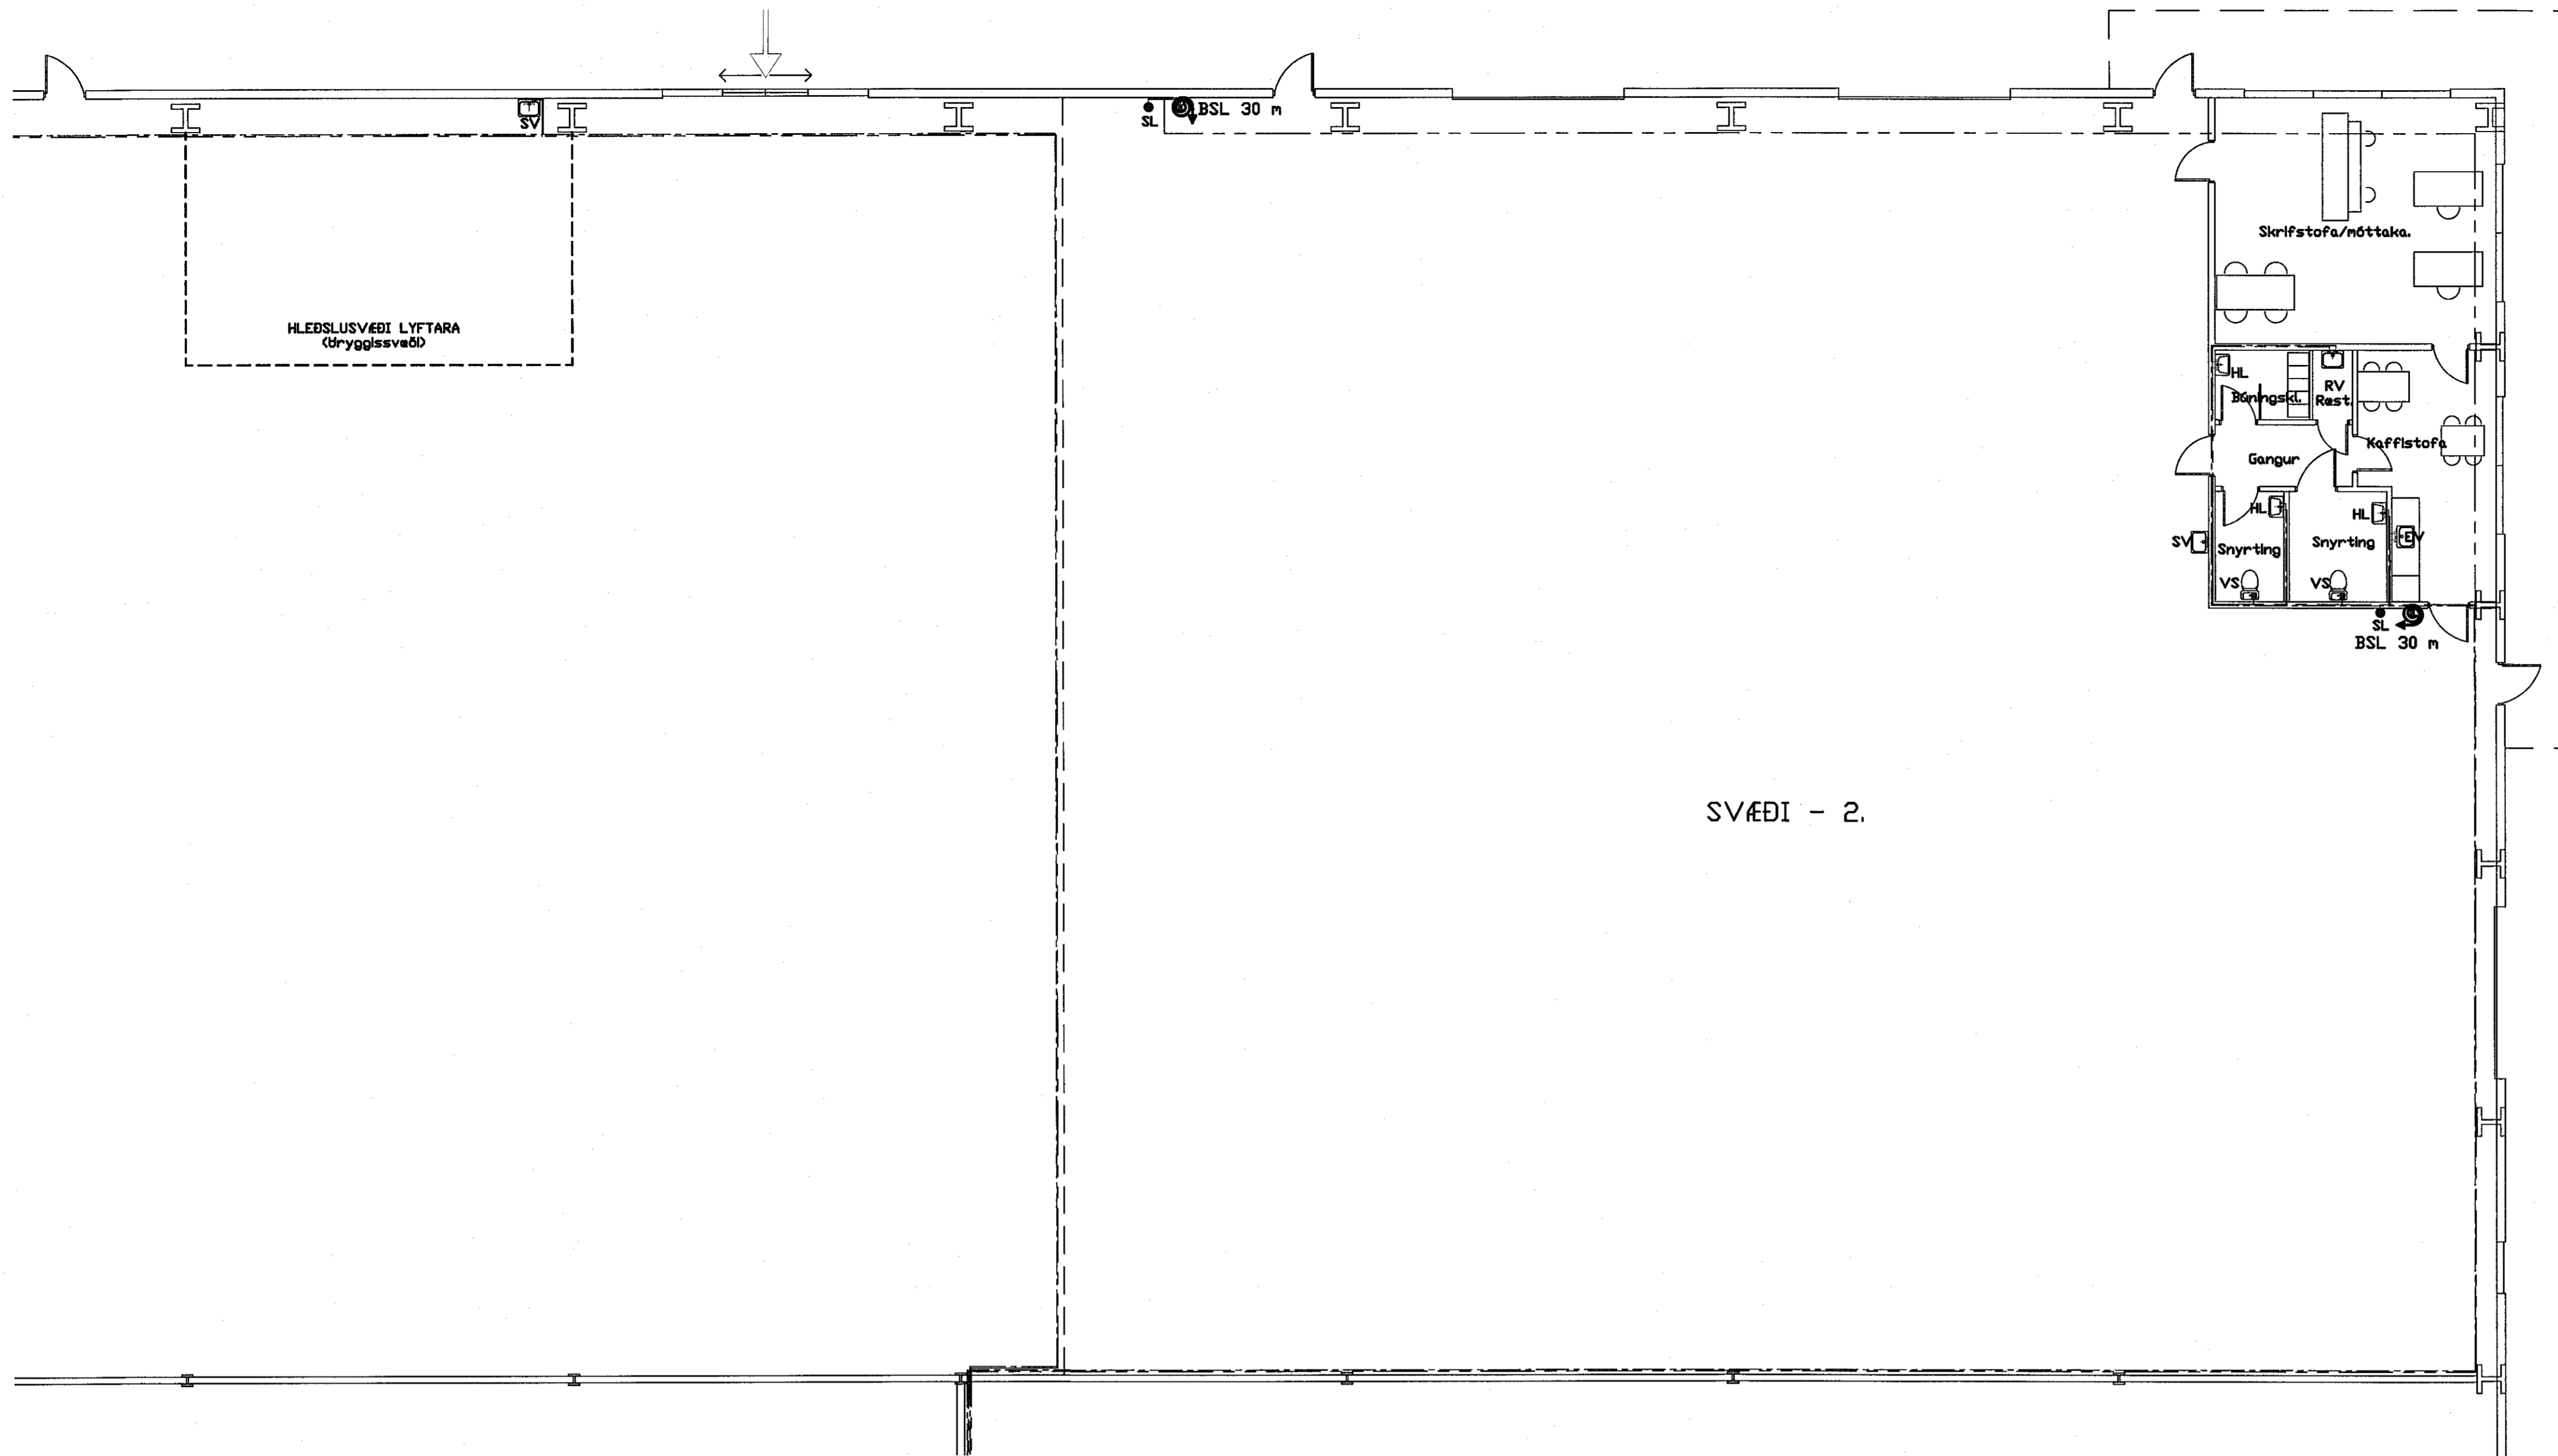

SVÆÐI - 2.

Grunnmynd 1:100.

Lagnir skýringar:

Neysluvatnskerfi:

Heitt neysluvatn: _____

Kalt neysluvatn: _____


Tæki:

- EV Eldhúsvaskur
- HL Handlaug
- ST Sturta
- SV Skolvaskur
- Upv Uppvottavél
- VS Vatnssalerni
- RV Ræstivaskur
- SL Krani fyrir slöngutengi
- BSL Brunaslanga 30 m

Neysluvatnslagnir:

Allar neysluvatnslagnir ásamt tengistykkjum, eru álpexlagnir frá BYKO.
Allar neysluvatnslagnir í veggjum og undir loftplötum,
skal einangra með 5 mm ádragi.

Í tæknirými á 1 hæð, tengast stofnlagnir heita neysluvatnsins uppblöndunarloka, sem tryggir að hitastig vatnsins í stofnlögnum fari ekki yfir 65° C.

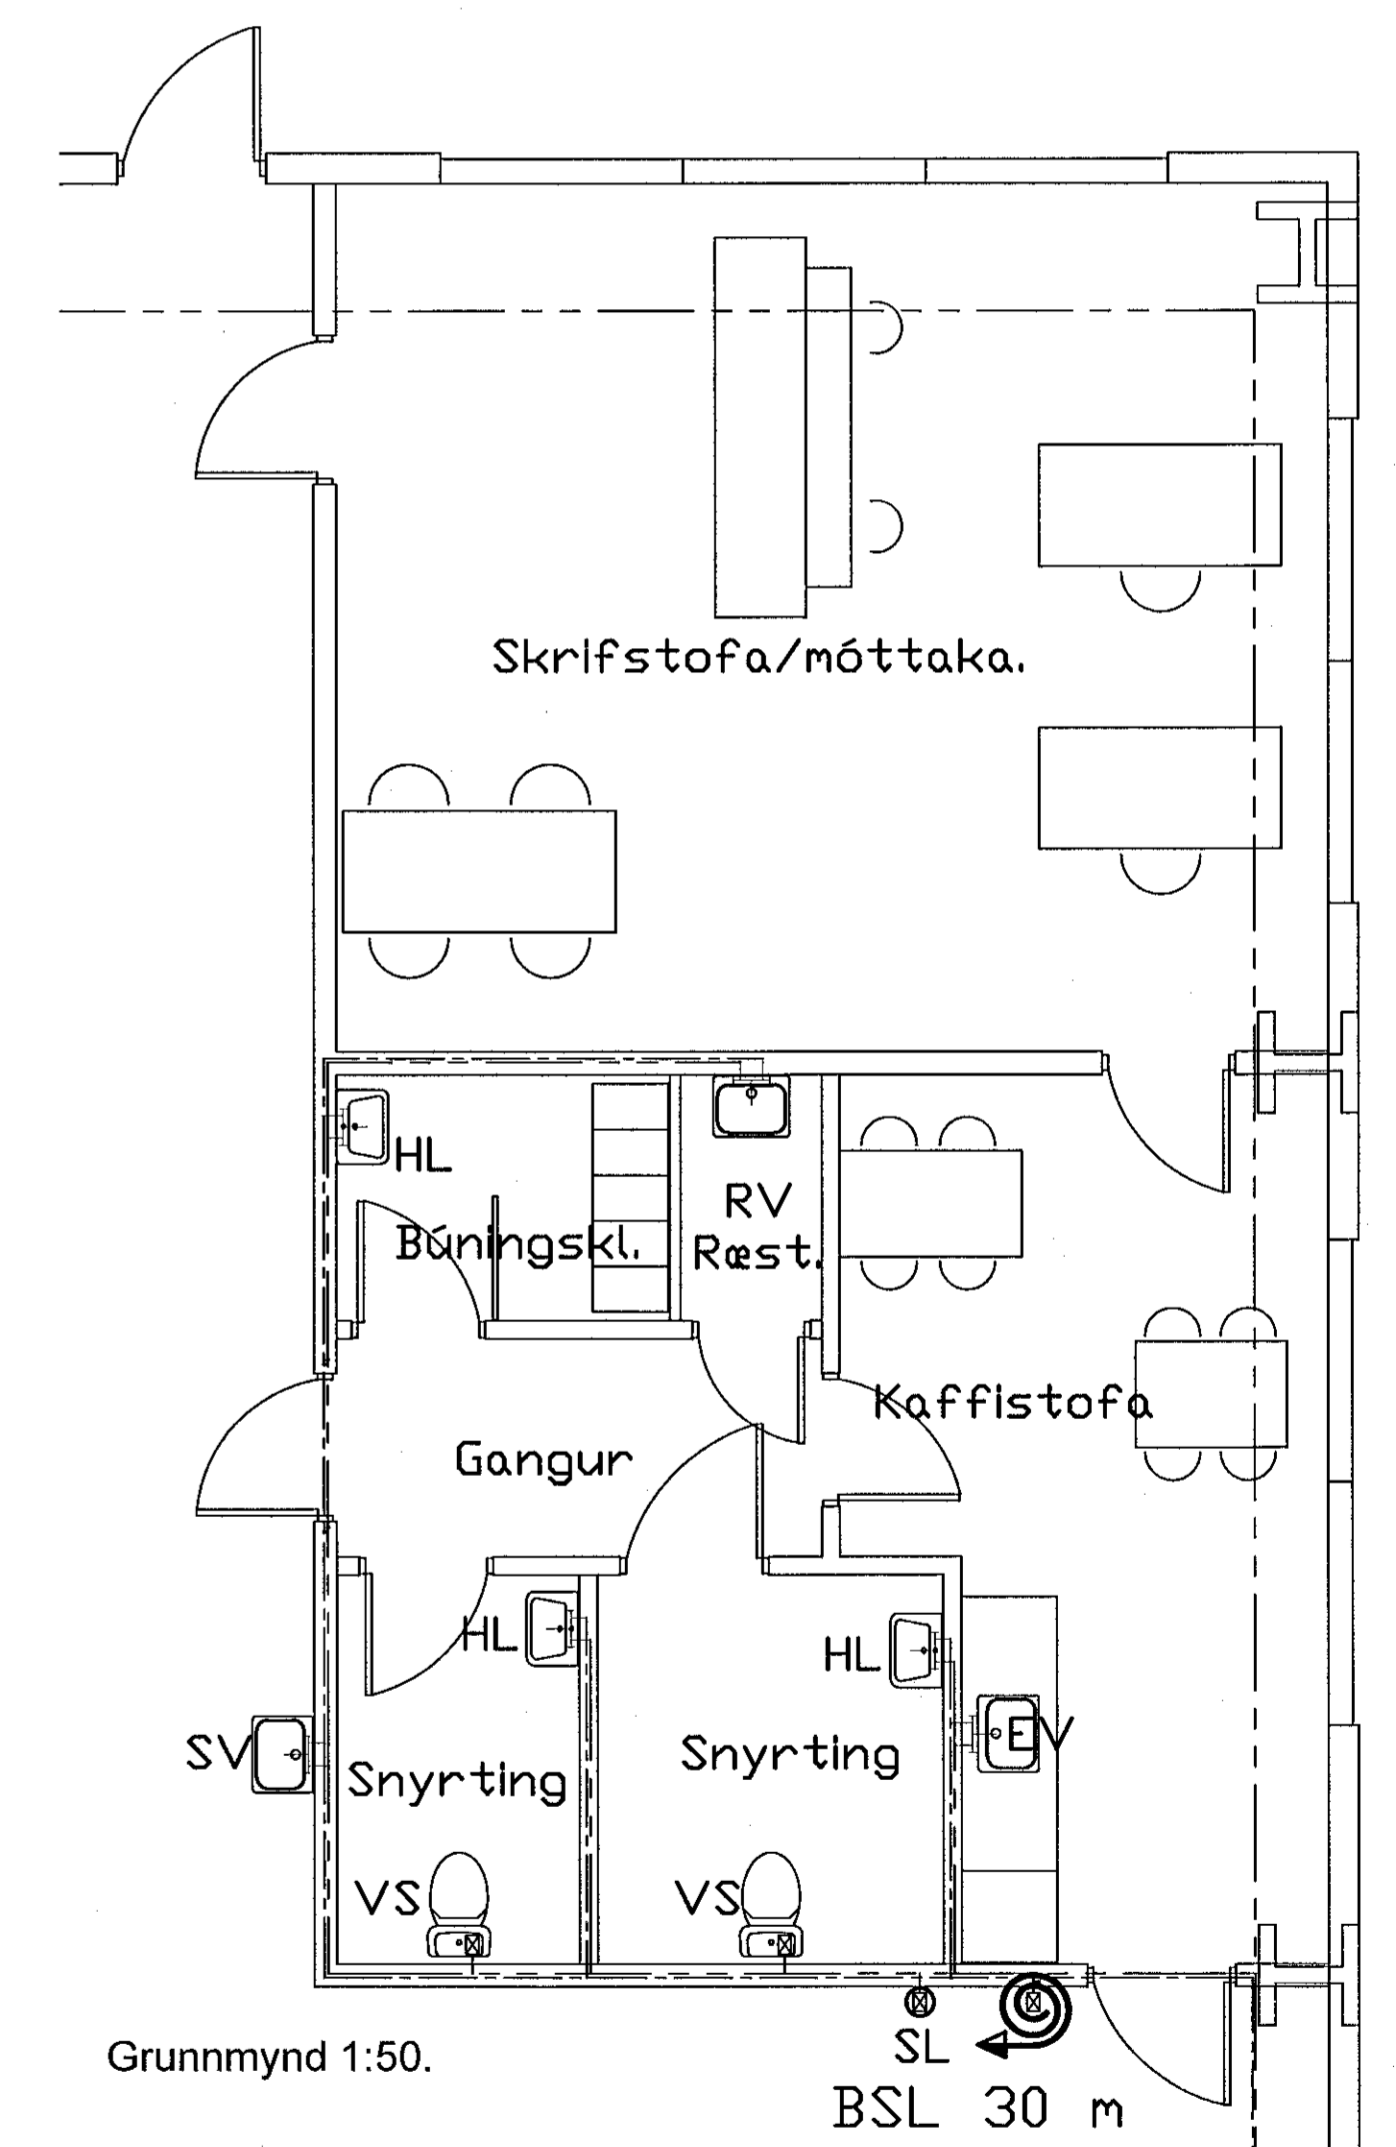

Grunnmynd 1:50.

BSL 30 m

Skýringar sjá teikningu 3.18

Eurostál ehf Sundabraut 5, 104 Reykjavík Símar: 517 0335 / 618 3300, email: kjartan@eurostal.is Breytt:			Verkhelli: Selhella 1. Hafnarfirði	Skvæði: 1 / 100 / 50
			Teikning: Svæði 2. neysluvatnslagnir, grunnmynd.	Teikn. nr. 3.10
Teiknað: KR	Dags: 10.12.20202	Verk nr.:	Undirskrift: <i>S. Pálsson</i> Kjartan Rafnsson, kt. 220850 - 2189	