



Samþykkt þann
03. mars 2021
F.h. byggingarfulltrúans / Hofnaðar
Sigurður Steinar Jónsson

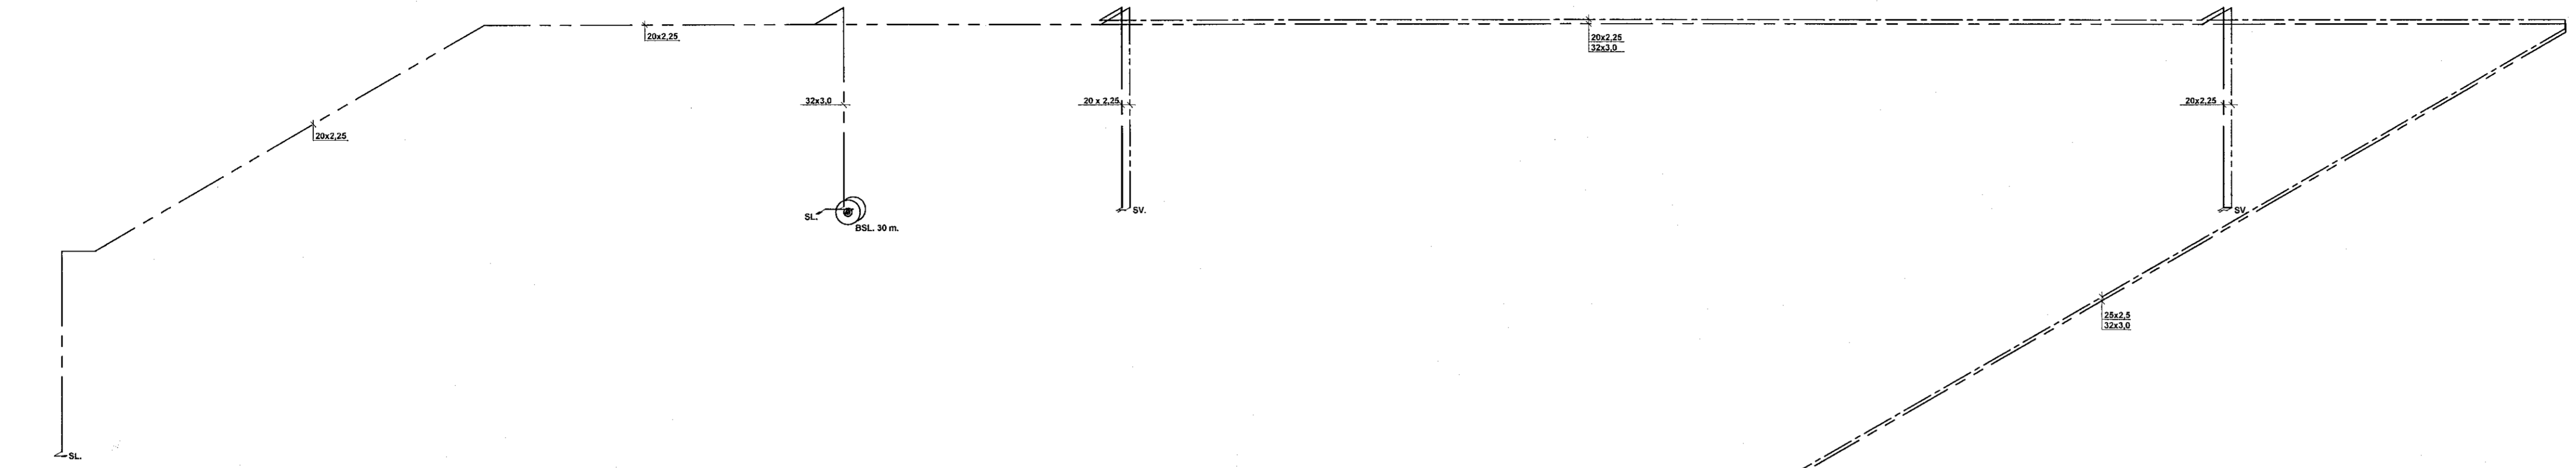

Rúmmynd 1:100

Að Mælagrind.

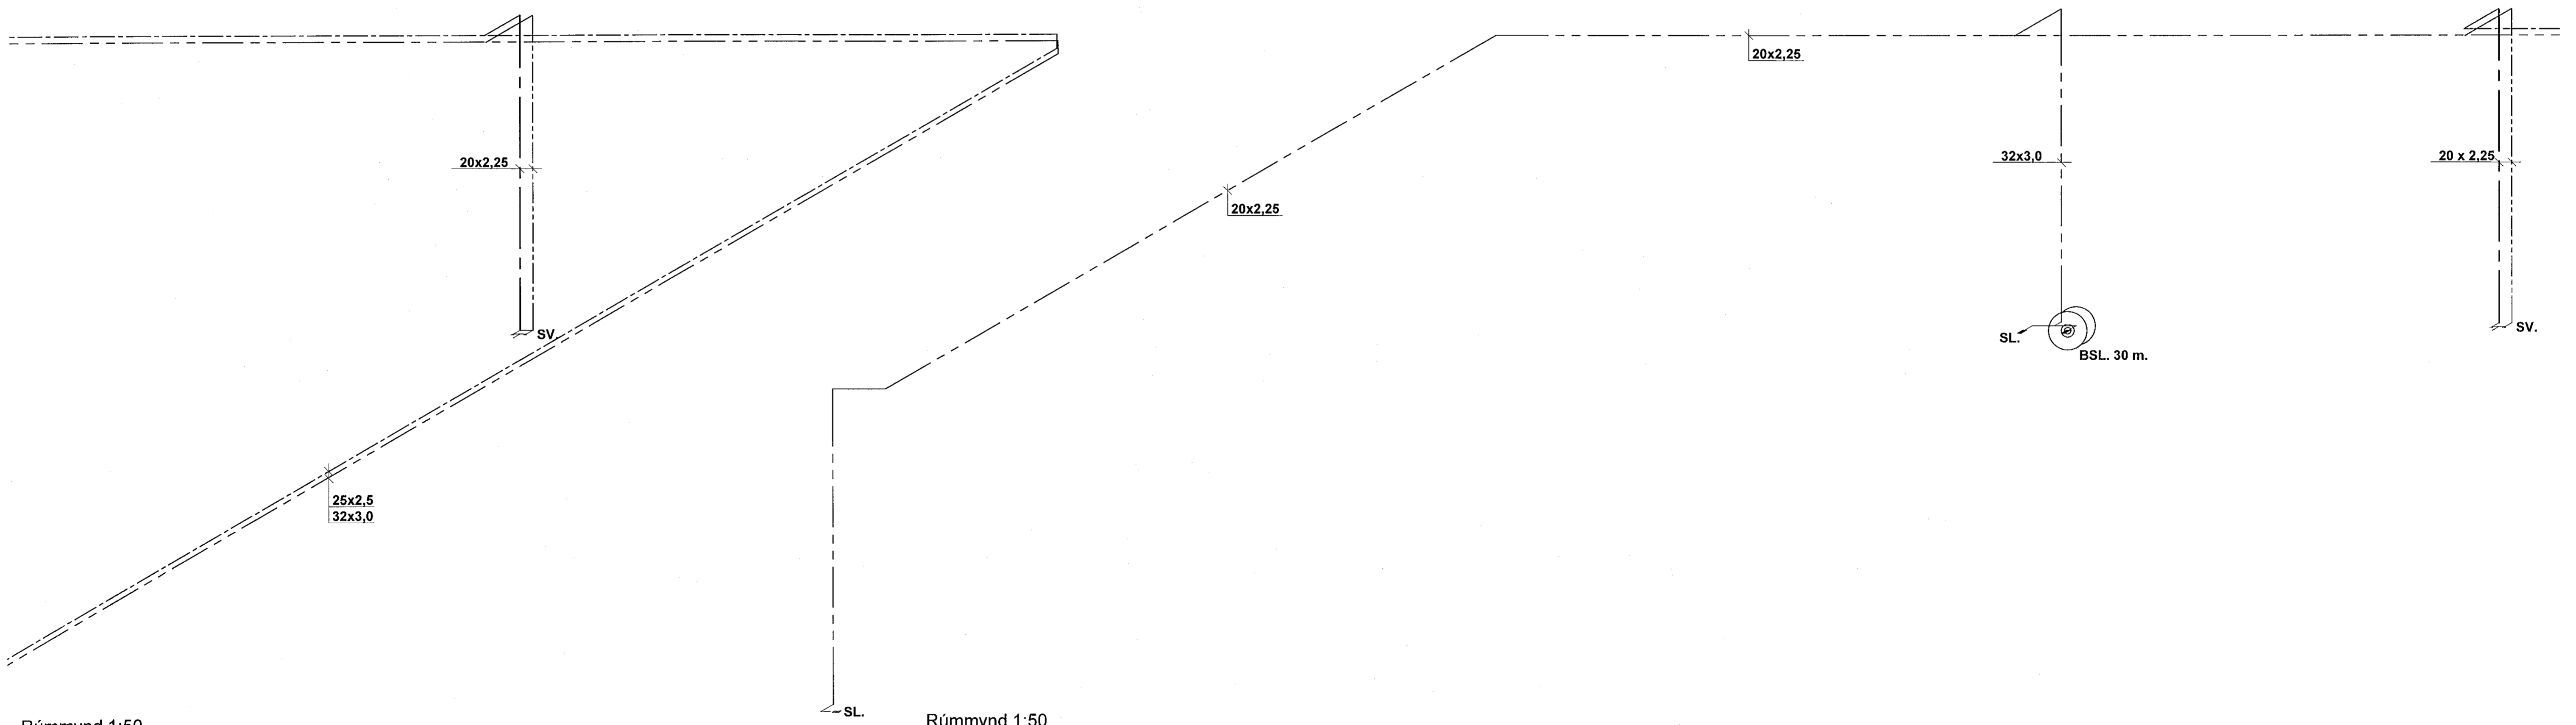

Rúmmynd 1:50

Rúmmynd 1:50

Skýringar sjá teikningu 3.18

<p>Eurostál ehf Sundabraut 5, 104 Reykjavík Símar: 517 0335 / 618 3300, email: kjartan@eurostal.is Breytt:</p>			Verkhelti: Selhella 1. Hafnarfirði	Kvarði: 1 / 100
Teiknað: KR			Teikning: Svæði 1. neysluvatn, rúmmynd.	Teikn. nr.: 3.13
Dags: 10.12.20202			Undirskrift: <i>Kjartan Rafnsson</i> Kjartan Rafnsson, kt. 220850 - 2189	
Verk nr.:				

Bjarni Þor Ólafur