

NEYSLUVATNSLAGNIR, OG HITALAGNIR - SKÝRINGAR:

Samþykkt þann
03. mars 2021
F.h. byggingarfulltrúans í Hafnarfirði
Sigurður Steinar Jónsson

HITALAGNIR:

ALLAR PÍPUR SKULU VERA MAPRESS (PRESSFITINGS) FRÁ BYKO. SAMKV/EMT DS-540, DIN-2440, EDA ÖÐRUM SAMBÆRILEGUM STÖDLUM.

HITALAGNIR SKAL ÞRÝSTIÞRÓFA VIÐ ÞRÝSTING = 8 BAR, Í 24 KLST

Á HVERN OFN KOMI STILLITÉ, LOFTSKRÚFA OG ÖFNLOKI. UM STAÐSETNINGU OG GERÐ, SJÁ ÖFNATÖFLU.

ΔT ÖFNAKERFIS = 40°C.
ΔT BLASARAKERFIS = 40°C.

MESTA BIL Á MILLI UPPHENGJA ER 2,0 m UNDIR LOFTUM OG 1,0 m Á VEGGJUM.

ÖFNAR SKULU FRAMLEIDDIR Í SAMRÆMI VIÐ KRÖFUR Í ÍST-69.

ALLT EFNÍ OG VINNA SKAL VERA Í SAMRÆMI VIÐ GILDANDI REGLUGERÐIR OG STAÐLA.

NEYSLUVATNSLAGNIR:

ALLAR NEYSLUVATNSLAGNIR ÁSAMT TENGISTYKKJUM, SKULU VERA ÁLPEX LAGNIR FRÁ BYKO.
ALLAR NEYSLUVATNSLAGNIR Í VEGGJUM OG UNDIR PLÖTUM SKAL EINANGRA MEÐ 5 MM ÁDRAGI.

Í TÆKNIRYMI Á 1 HÆÐ, TENGJAST STOFNLAGNIR HEITA NEYSLUVATNSINS UPPBLÖNDUNAR LOKA. SEM TRYGGIR AÐ HITASTIG VATNSINS Í STOFNLÖGNUM FARI EKKI YFIR 65°C.

TÁKN OG SKAMMSTAFANIR:



TÆKI:

- EV ELDHÚSVASKUR
- HL HANDLAUG
- ST STURTA
- SV SKOLVASKUR
- UPV UPPVOTTAVÉL
- VS VATNSSALERNI
- RV RÆSTIVASKUR
- SL KRANI FYRIR SLÖNGUTENGI
- BSL BRUNASLANGA 30 M.

- Framrás hitalagna
- - - - - Bakrás hitalagna
- Heitt neysluvatn
- - - - - Kalt neysluvatn

TÁKN

- Vatnsmælir
- Hemill
- Sta
- Stilliloki
- Rennikúluloki
- Einstreymiloki
- Þrýstimitnari
- Öryggisloki
- Segulloki
- Misunnaþrýstingst.
- Mátþrýstiloki
- Hitast.loki I neysluv.
- Hitast.loki I neysluv.
- Loftskilja
- Sjálv. rennisskemill
- Sjálvvirk lofttönn
- Tæmiloki
- Þrýstingsmælir
- Hitamælir

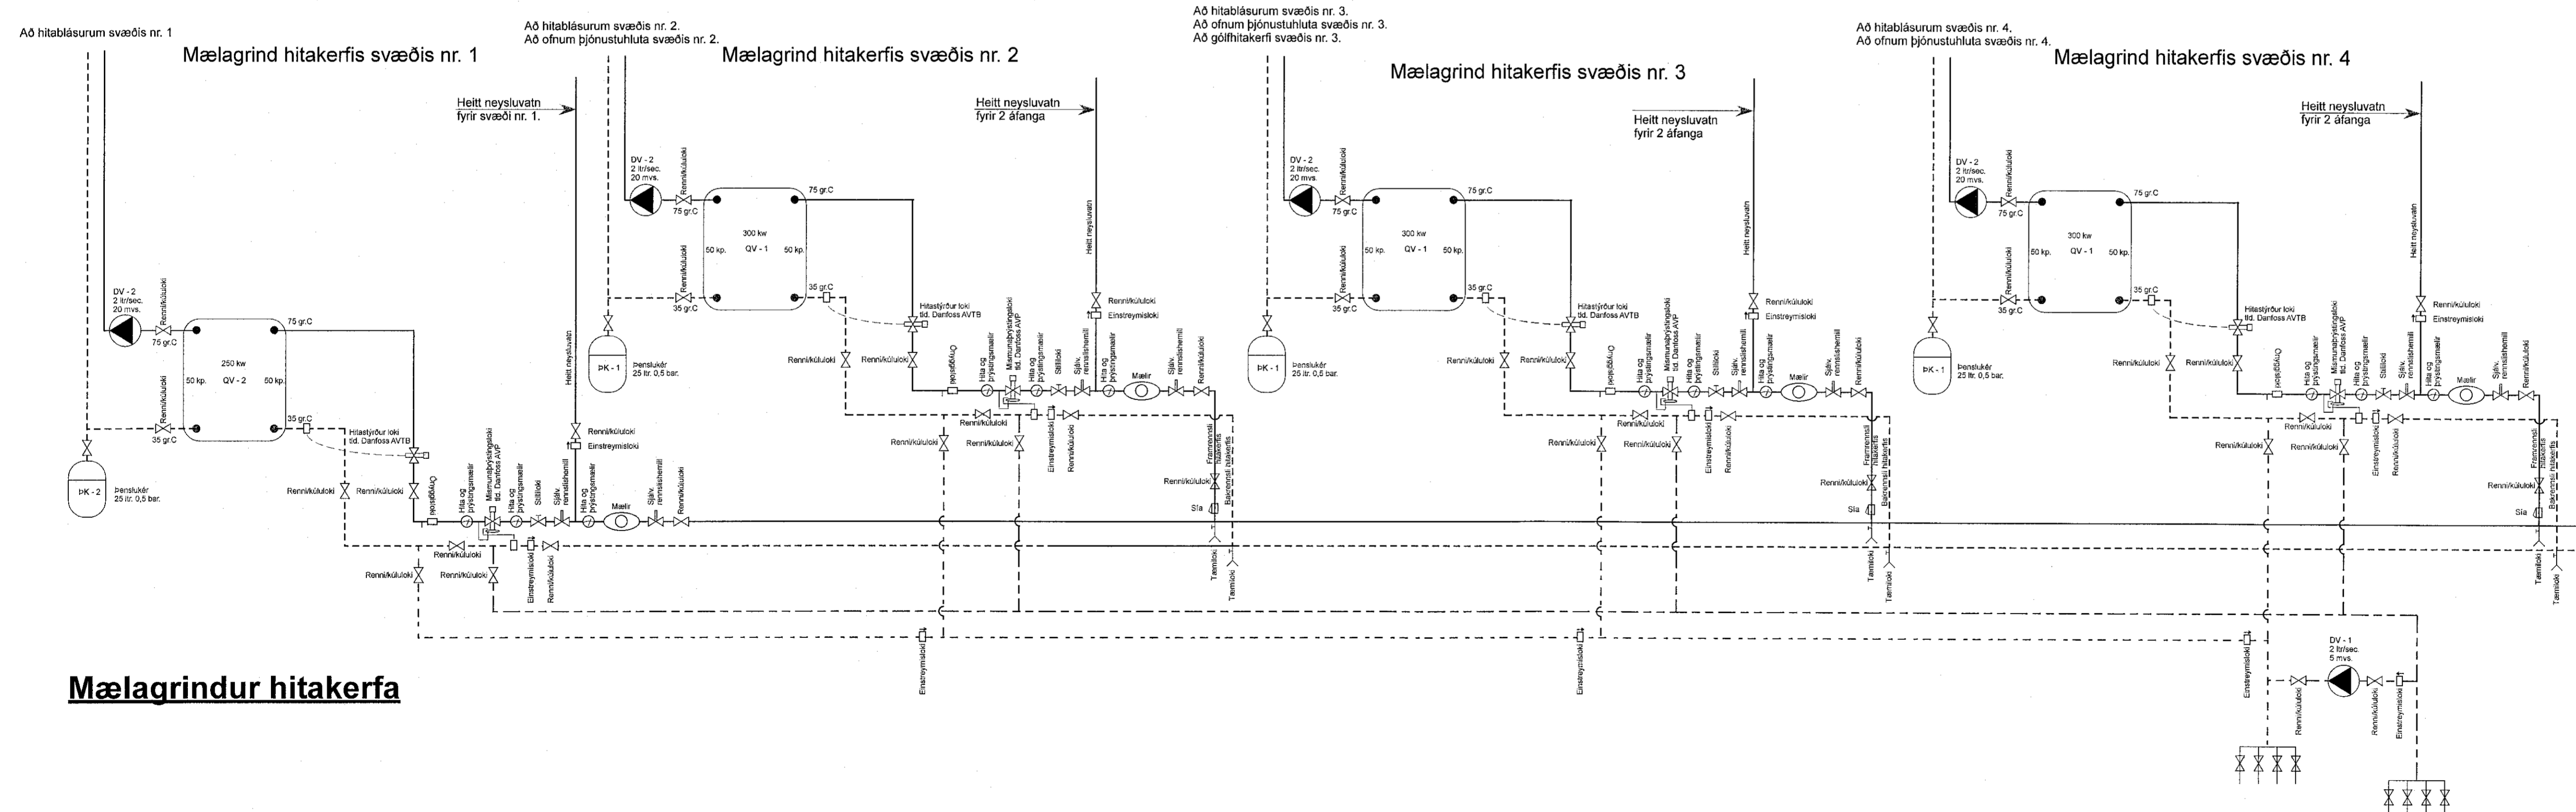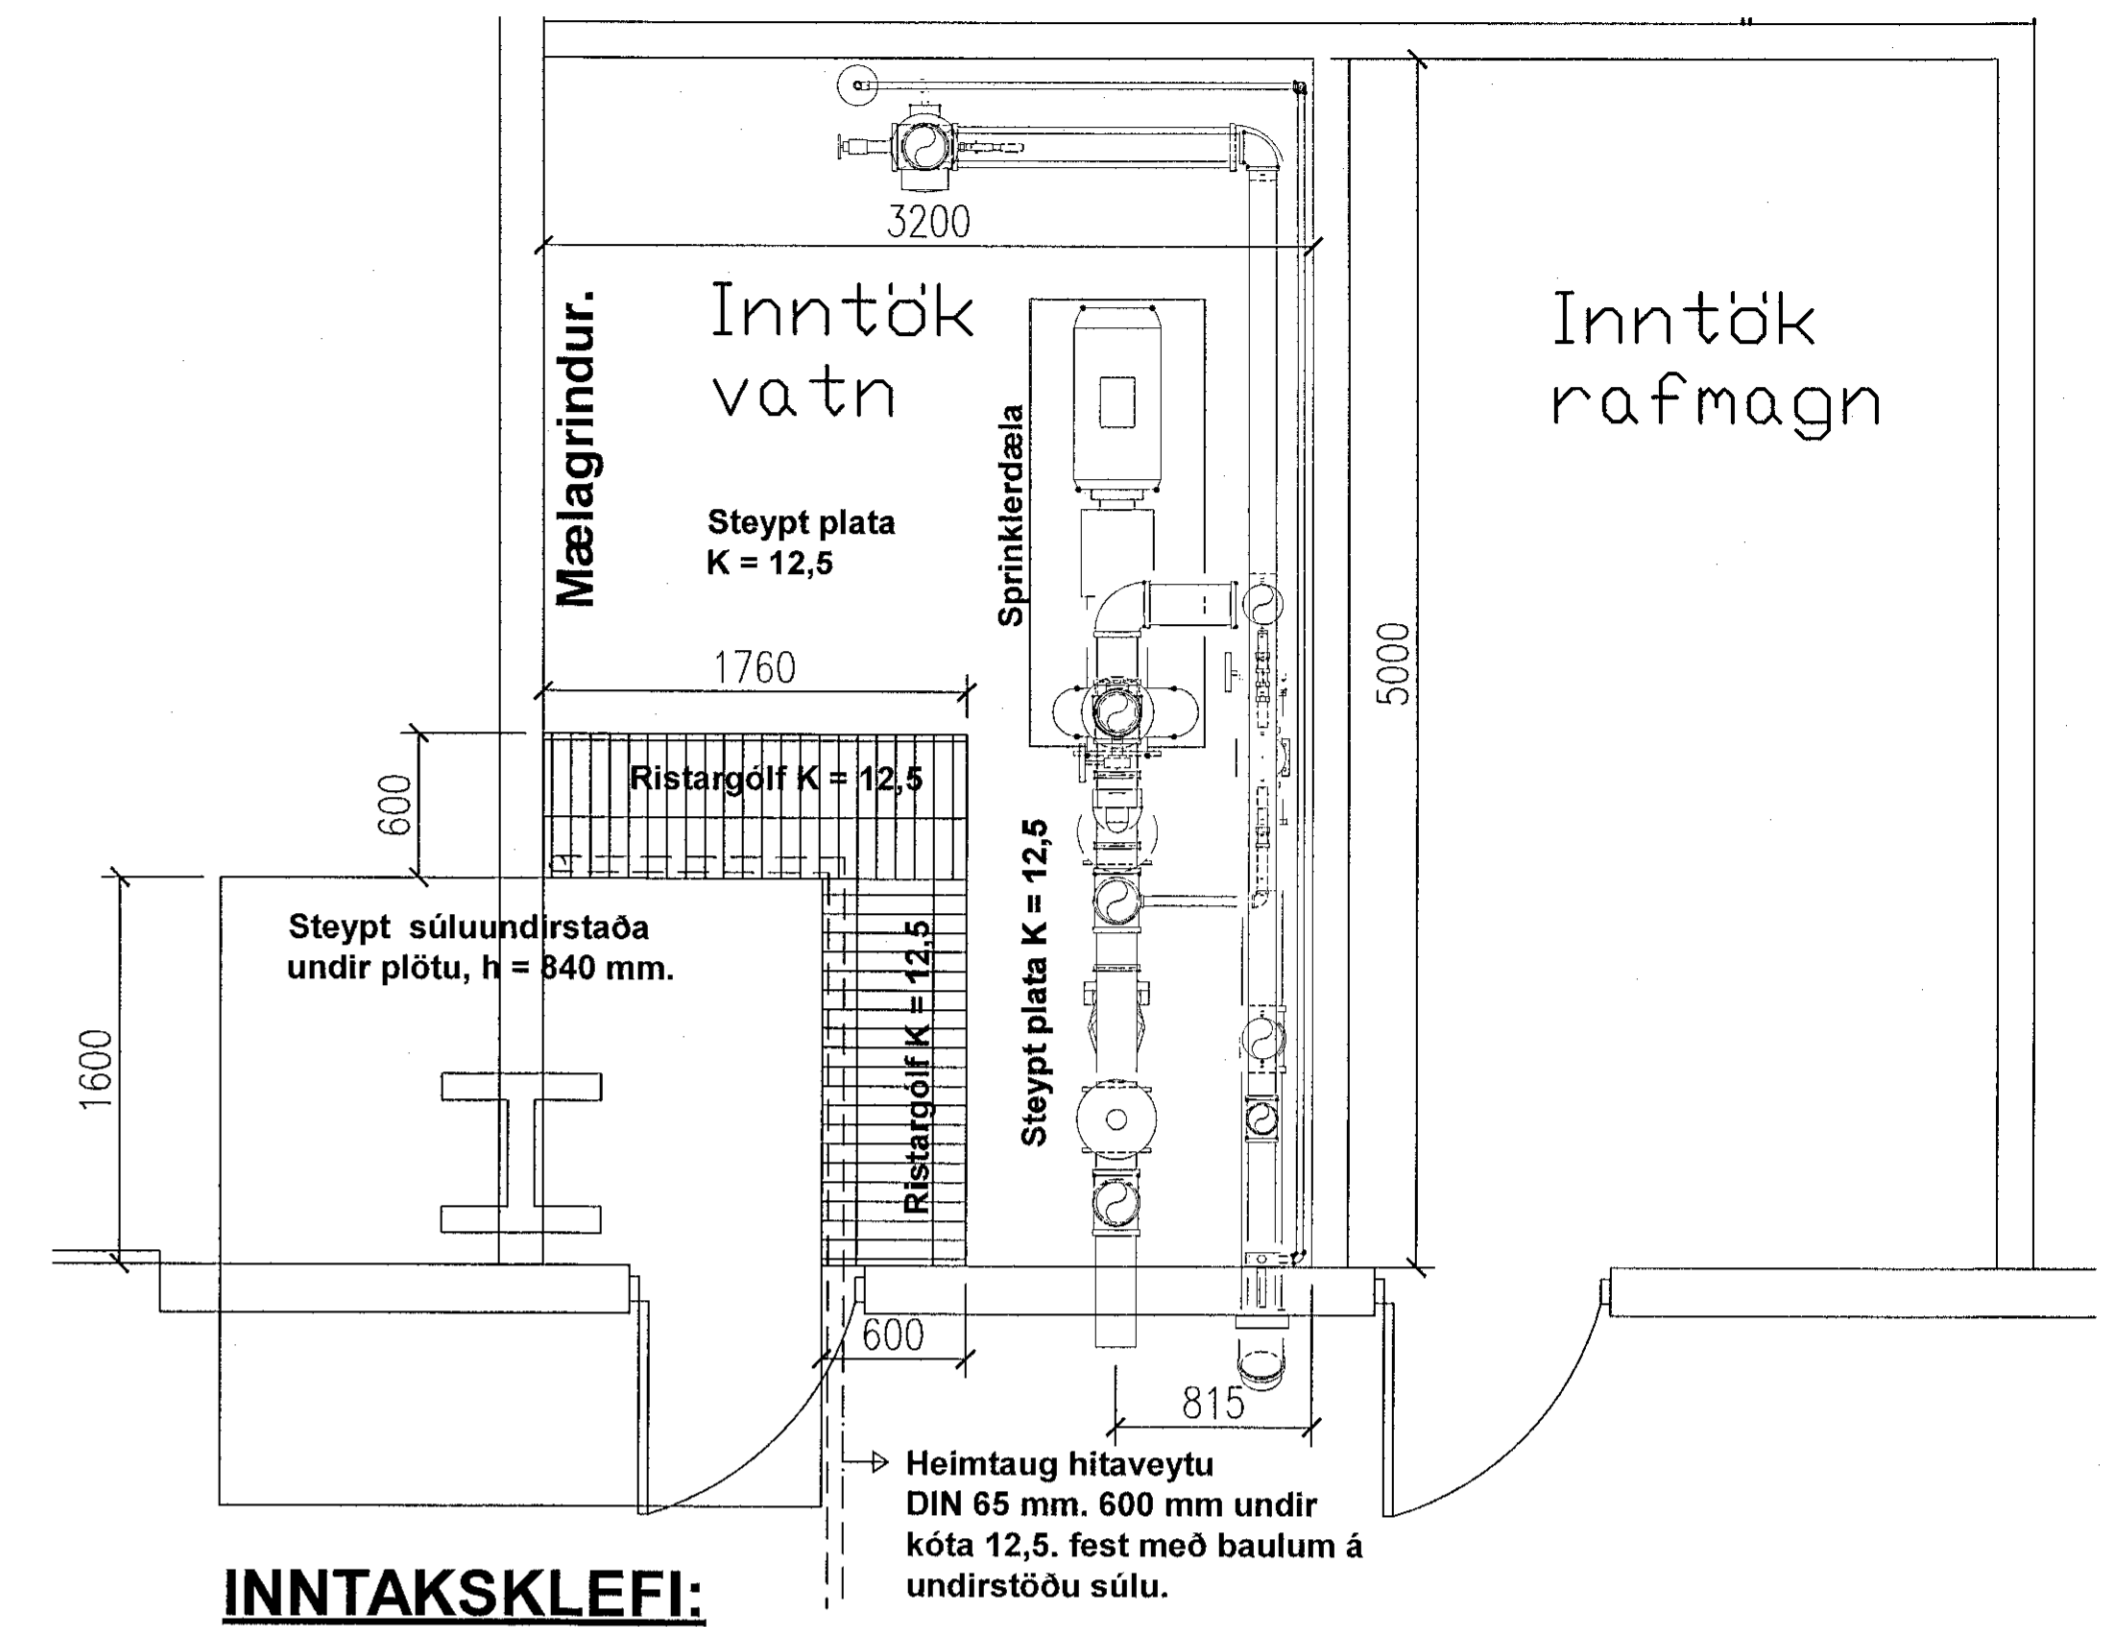

Mælagrindur hitakerfa

Bjarni Jón Ólafsson

EUROstál ehf		Verkefni:	Seihella I Hafnarfirði	Kvarði:
Dugguvogur 23, 104 Reykjavík Símar: 5170 335 / 820 1474, Fax: 553 5302		Teikning:	Mælagrind, inntaksklefi deilimyndir og skýringar.	Teikn.nr.
Breytt:		Undirskrift:		3.18
Teiknaði:	Dags:	Verk nr.:	Kjaran Rafnsson, tæknifr. k.t. 220850 2189	
KR	12.02.2021			