



FRÁRENNSLISLAGNIR Í GRUNNI, GRUNNMYND. 1:50

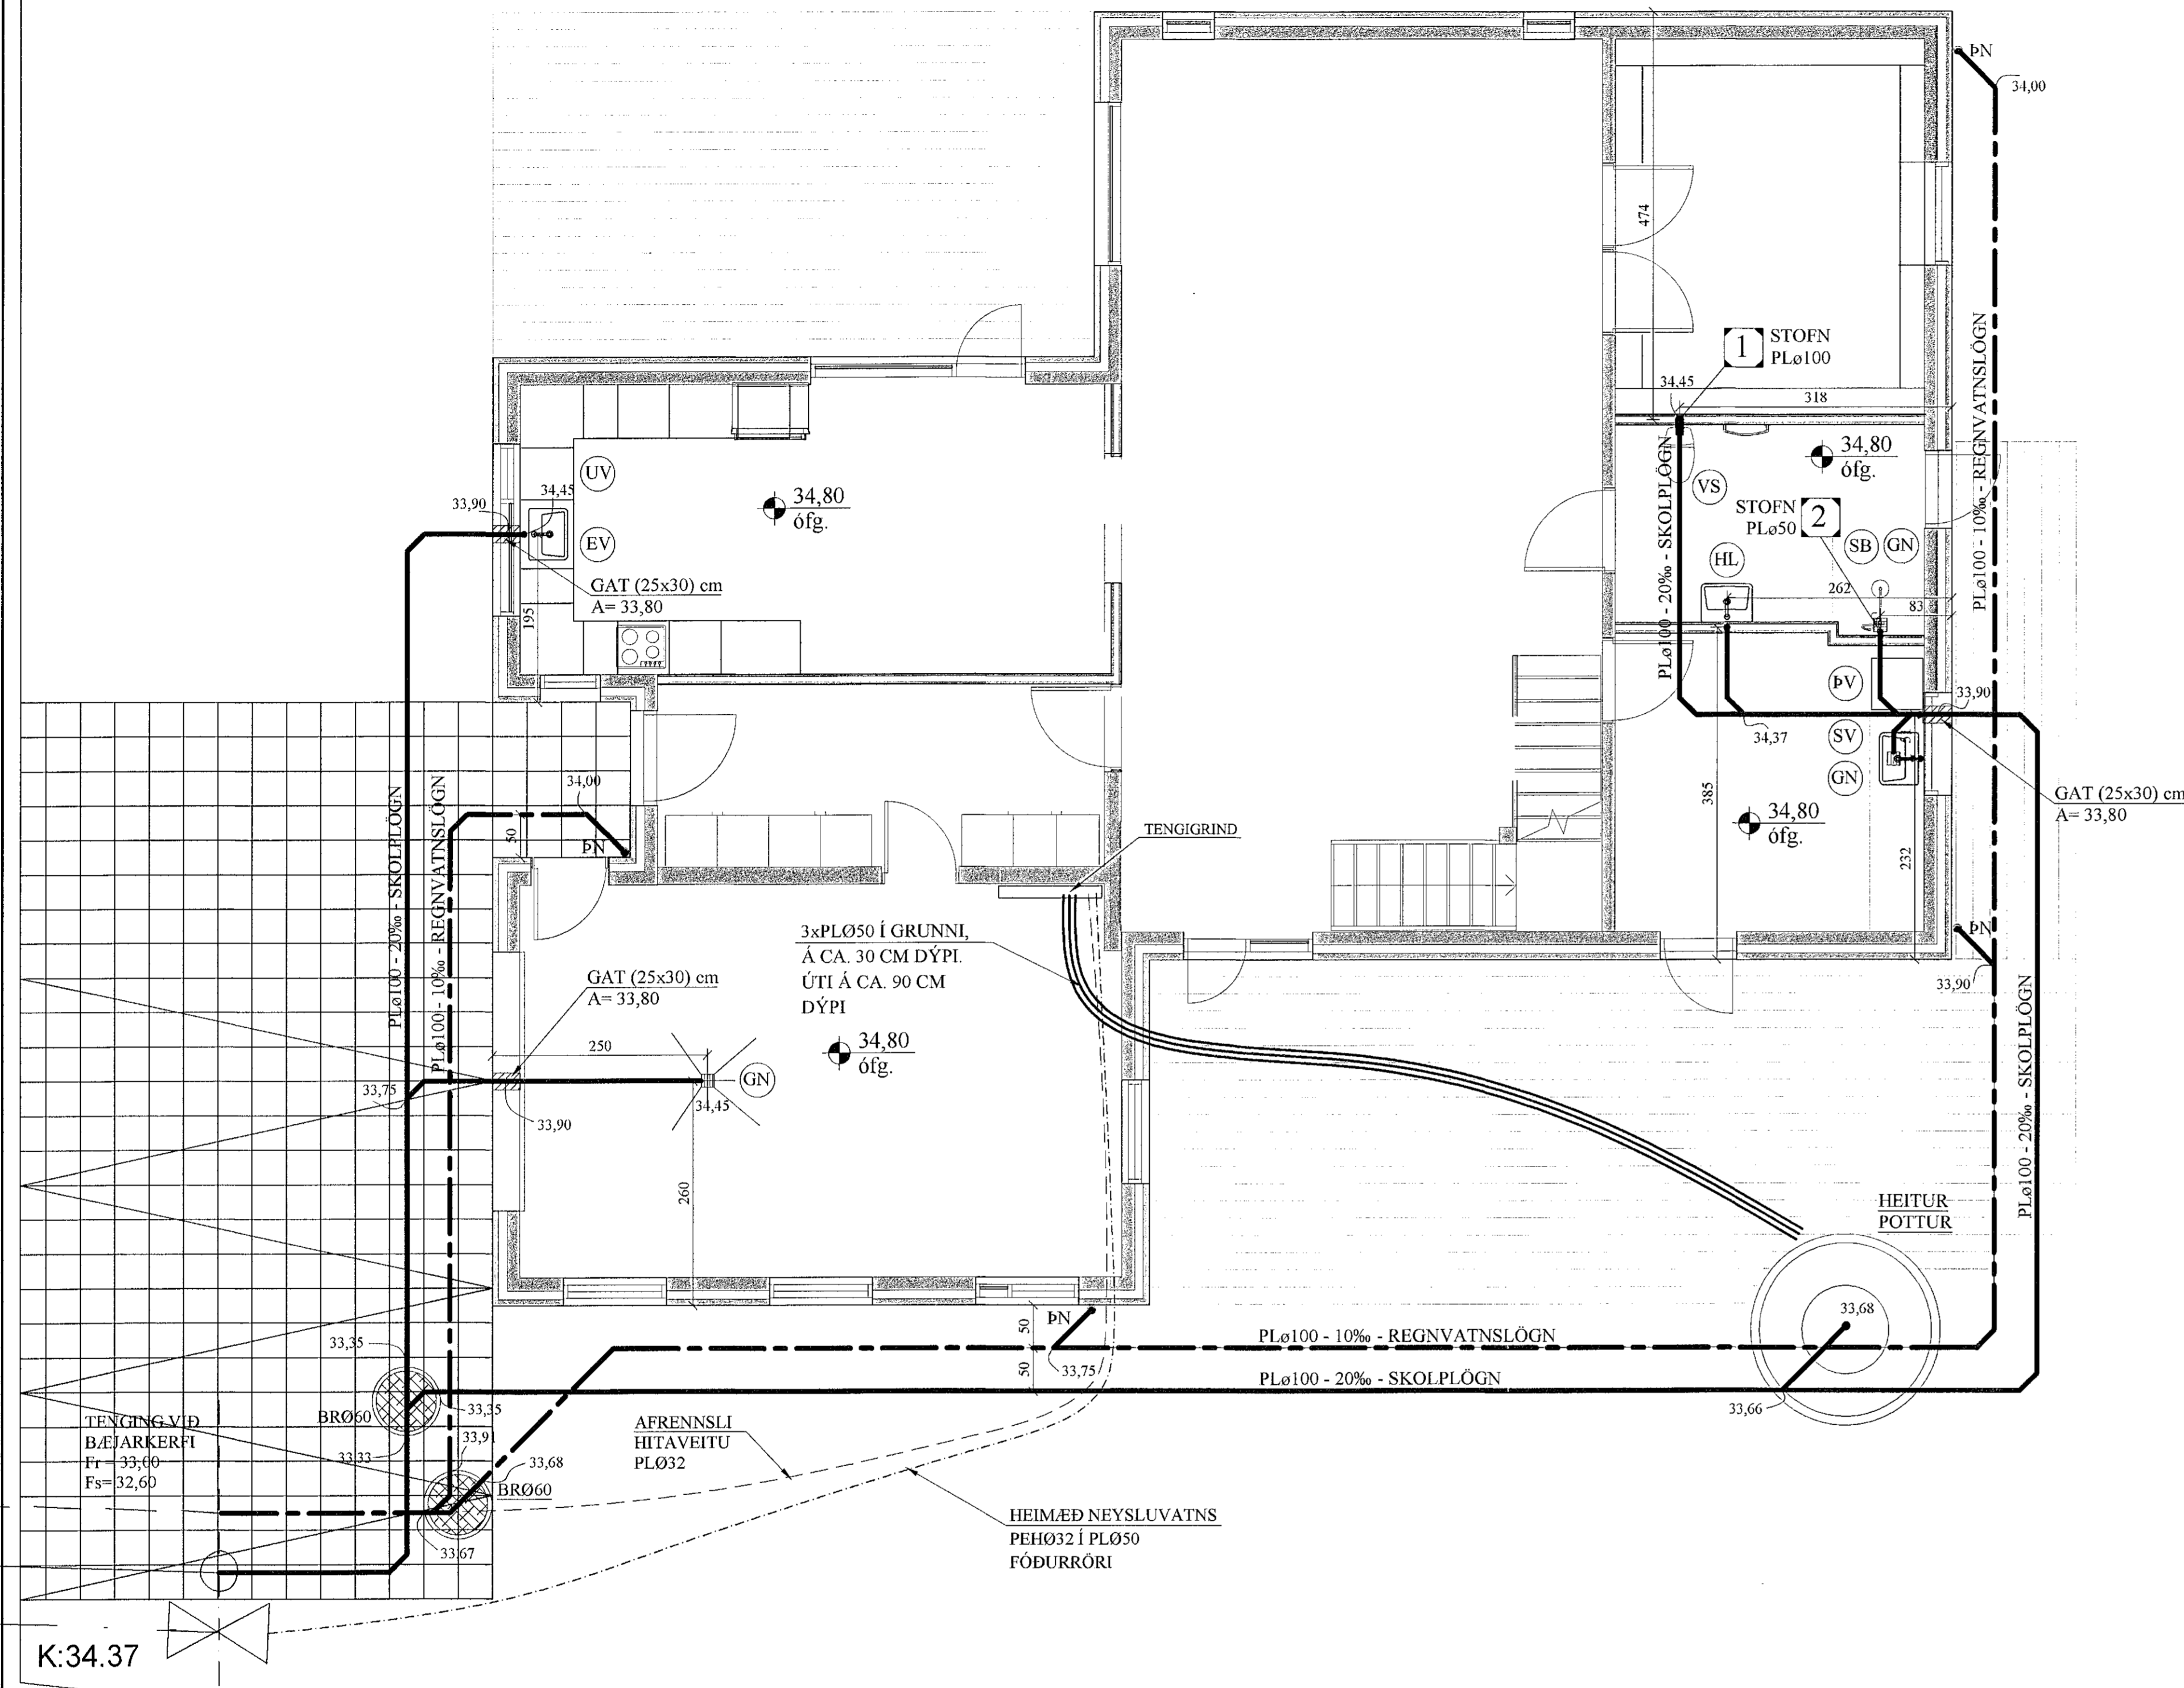


AFSTÖÐUMYND. 1:500

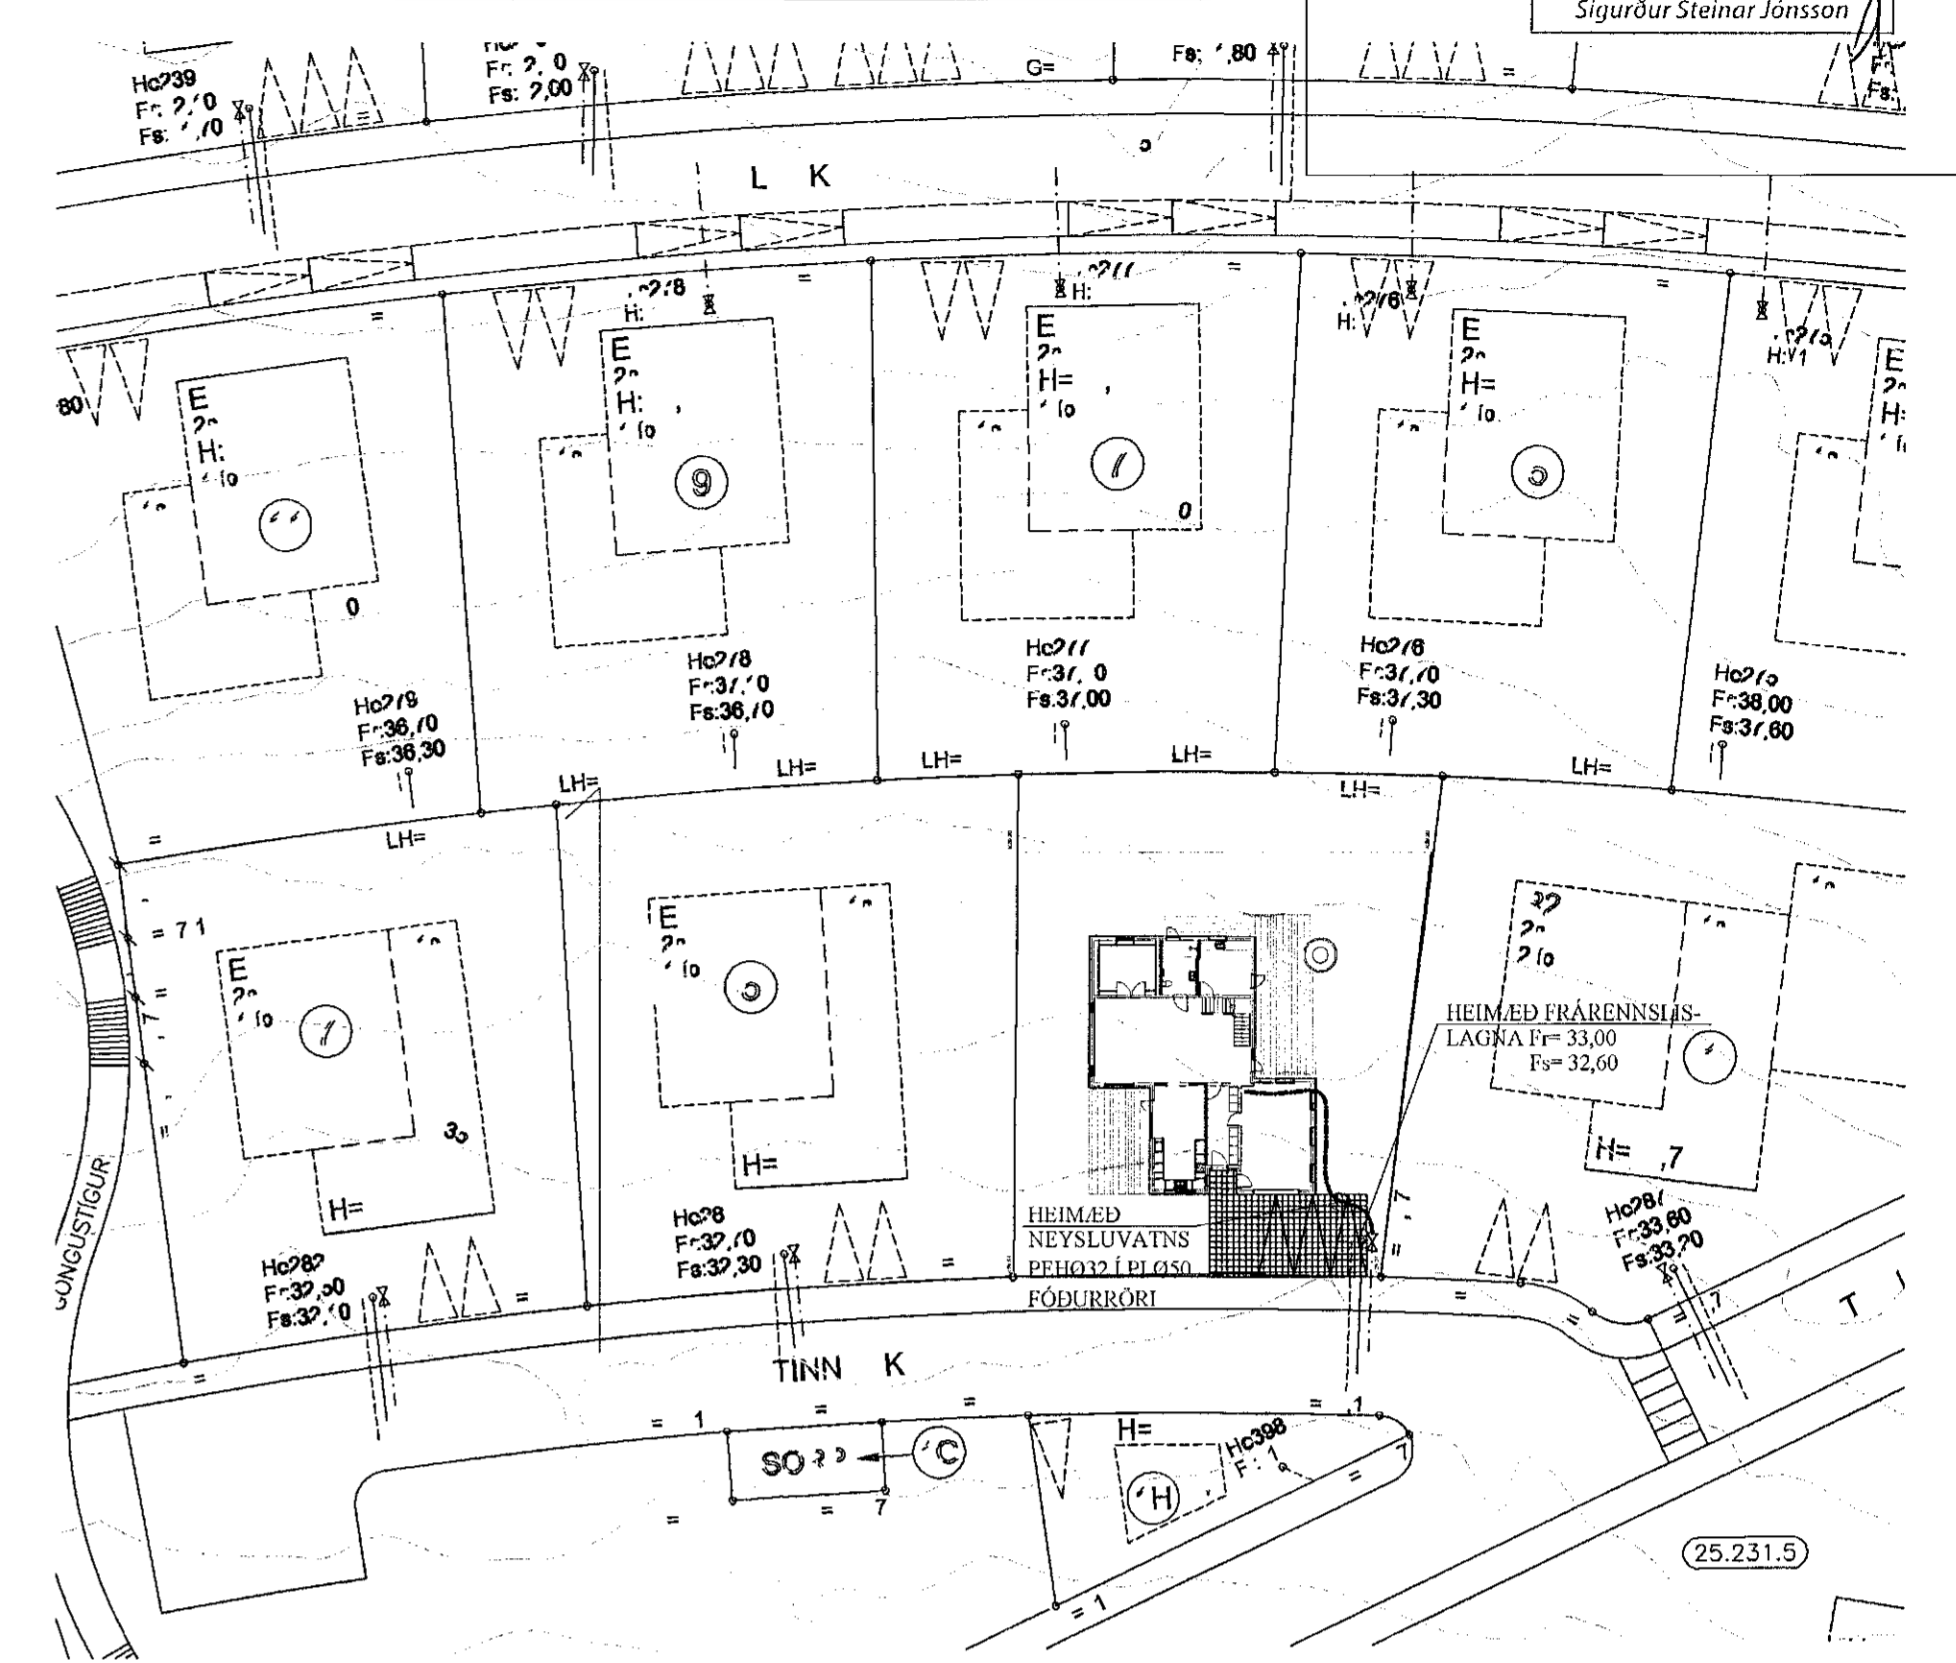

Samþykkt þann

09. mars 2021

F.h. byggingarfulltrúans í Hafnarfirði
Sigurður Steinar Jónsson

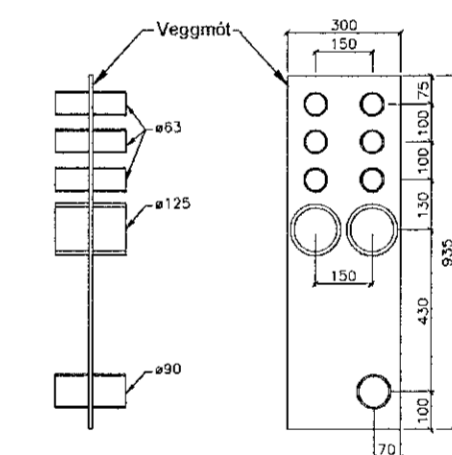


Hafnarfjarðarbær
Umhverfis- og skipulagssvið
umhverfis- og veitustjórn

JÓN KRISTJÁNSSON BYGGINGARVERKFRÆÐINGUR
KT: 210754-4829

BREYTINGAR


Frágangur Inntaksröra
inn í hús - Almenn skýringarmynd. 1:20

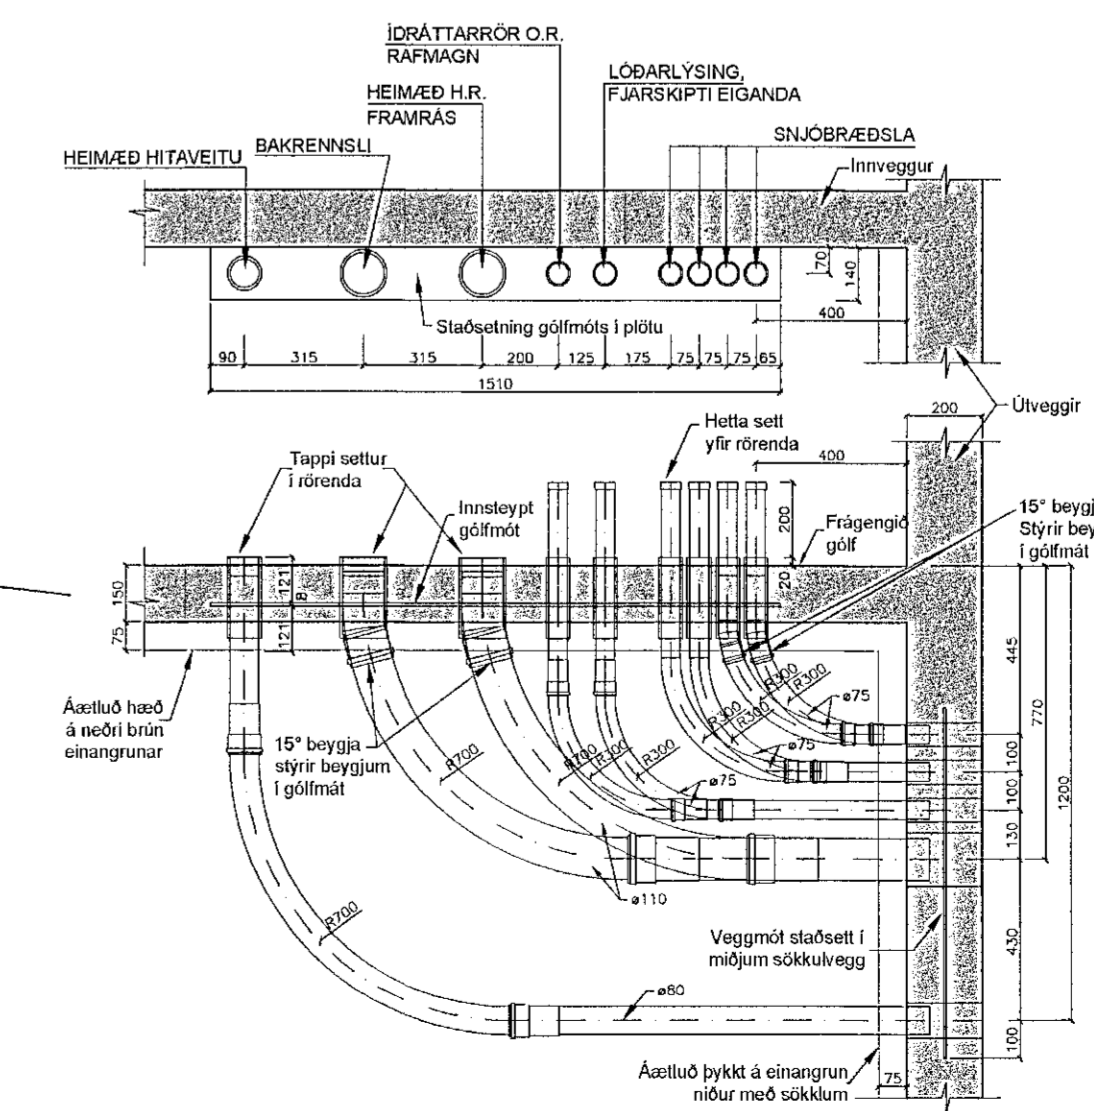


TILVÍSANIR:

SKÝRINGAR..... SJÁ TEIKN. NR. 2-01

LEGA LAGNA VIÐ
UNDIRSTÖÐUR 1:20

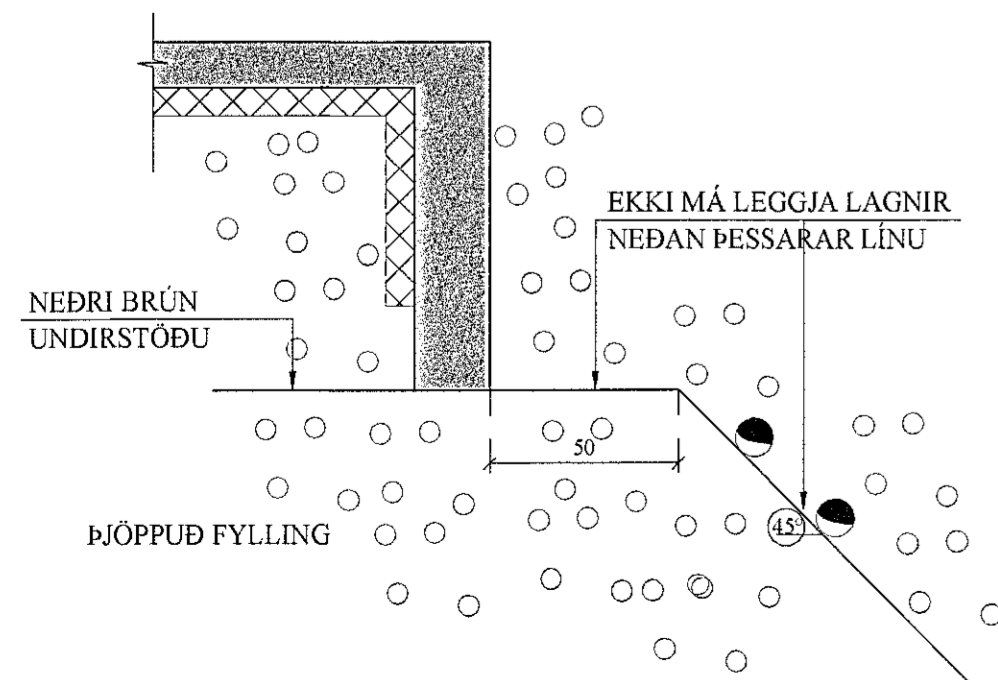

FRÁRENNSLISLAGNIR Í JÖRÐU
OG GRUNNI. 1:20

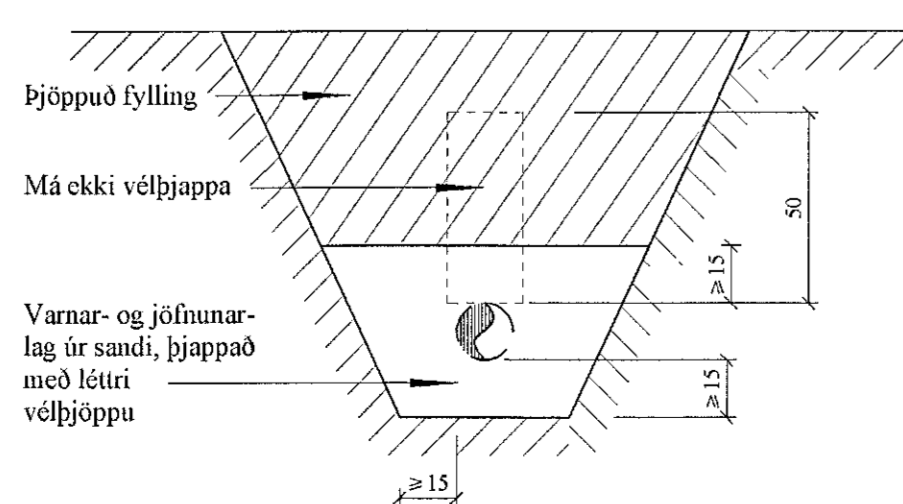

- SKOLPLÖGN - (HEIMÆÐ STØ150)
- - - REGNVATNSLÖGN - (HEIMÆÐ STØ150)
- - - NEYSLUVATNSLÖGN - (HEIMÆÐ PLØ32)

Reikn.	JKR	Des. '20	Útgefið	20.12.2020
Teikn.	VP	Des. '20	Kvarði:	1:50, 1:20, 1:500
Alh.				
Samþ.		27.01.21.		
			TINNUSKARÐ 3	Nr. 2-02

Verkhúti
FRÁRENNSLISLAGNIR Í
GRUNNI, GRUNNMYND,
HEIMÆÐAR V.H. OG FRÁR.
AFSTÖÐUMYND OG FL.

Verkhúsi
Jóna Kristjánsson ehf.
Árnúlla 19
108 Reykjavík
Sími: 537-0002 Gsm: 772-3154
Kt: 540817-2000
Netfang: jkris54@gmail.com