


HEIMEDAR HITAVEITU

TENGIGRIND, RÚMMYND. 1:20

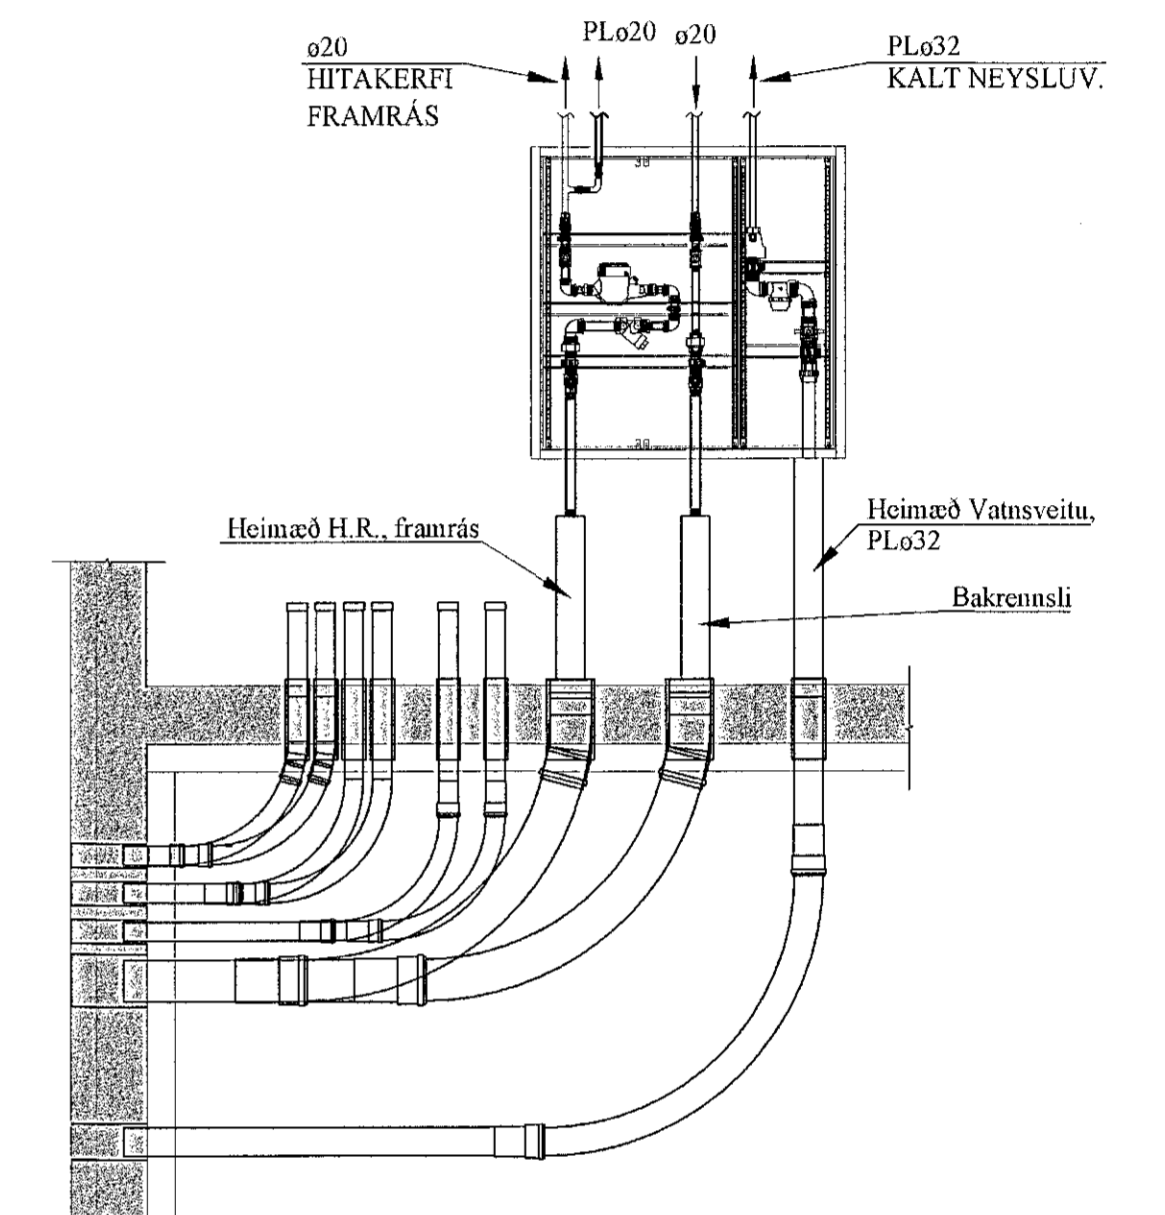

TAFLA YFIR TÖPPUNARSTADI:

Allir tappstaðir eru ø15 mm, nema annað sé tekið fram.

Tæki	Sk.st.	Fjöldi	Kalt	Heitt
Vatnssalerni	VS.	2	0,2	-
Handlaugar	HL	2	0,2	0,2
Stálvaskar	SV	1	0,2	0,2
Eldhúsvaskar	EV	1	0,2	0,2
Sturtubóð	SB	2	0,4	0,4
Þvottavélar	ÞV	1	0,2	0,2
Uppþvottavélar	UV	1	0,2	0,2
Garðkrannar	G	-	-	-
Baðkúr	B	-	-	-

Alls: 1,6 l/s 1,4 l/s

Heimæð vatnsveitu: PL 032

JÓN KRISTJÁNSSON BYGGINGARVERKFRÆÐINGUR  
KT: 210754-4829

BREYTINGAR

TILVÍSANIR:

SKÝRINGAR..... SJÁ TEIKN. NR. 2-01

Reikn.	JKR	Des. '20	Útgelið:	15.12.2020
Teikn.	JKR	Des. '20	Kvarði:	1:500
Ath.				1:20
Samþ.	Jón Kristjánsson	27.01.21.		
TINNUSKARÐ 3				Nr. 2-07
Hafnarfríði				

Verkhliut:  
HITA- OG ÞRIFAKERFI,  
AFSTÖÐUMYND,  
OG TENGIGRIND.  
TAFLA YFIR  
TÖPPUNARSTADI.

Verkfræðistofla  
Jóns Kristjánssonar ehf.  
Arnánda 19  
108 Reykjavík  
Sími: 537-0002 Fax: 772-3154  
Netfang: jkris54@gmail.com