


Áritun byggingarfulltrúa

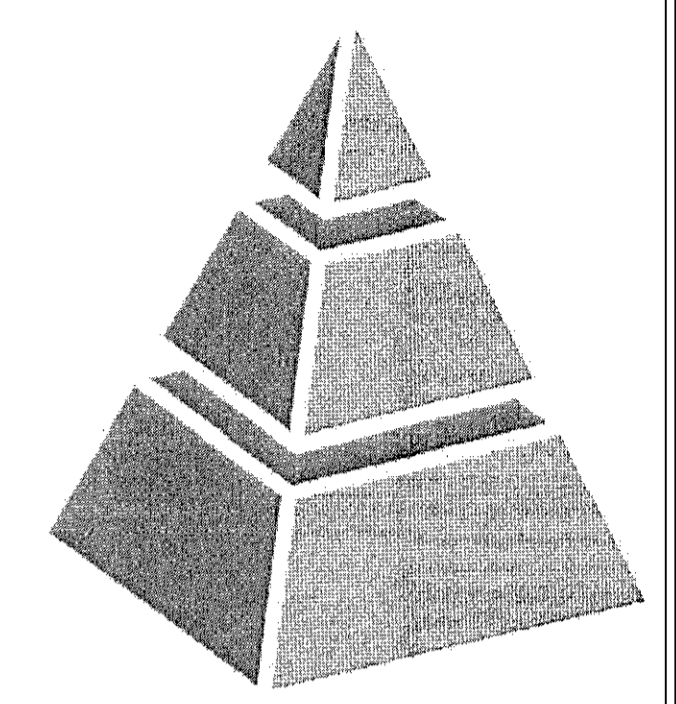

Blaðstærð - A1

HÖNNUÐUR: Kristján H. Theódórsson
Löggiltur rafhönnuður
E-mail: ktheodorsson@gmail.com
Sími: 824-5110

Áritun:

HÖNNUNARSTJÓRI:


Áritun:
Eyjólfur Valgeirsson
Kl. 280857-4169

ÚTGÁFUFERILL

ÚTG.	DAGS.	SKÝRINGAR	HANNAÐ	TEKNAÐ	YFRF.
A	06.02.2021	FRUMÚTGÁFA	KHT	KHT	KHT

VERKHEITI: TINNUSKARÐ 7
221 HAFNARFIRÐI
SMÁSPENNA
2.HÆÐ

Verk.Nr.	01.01.2021	Tekn.nr.	TS7.521.201
Útg. Dags.	06.02.2021	ÚTGÁFA	A
Möv.	1:50		

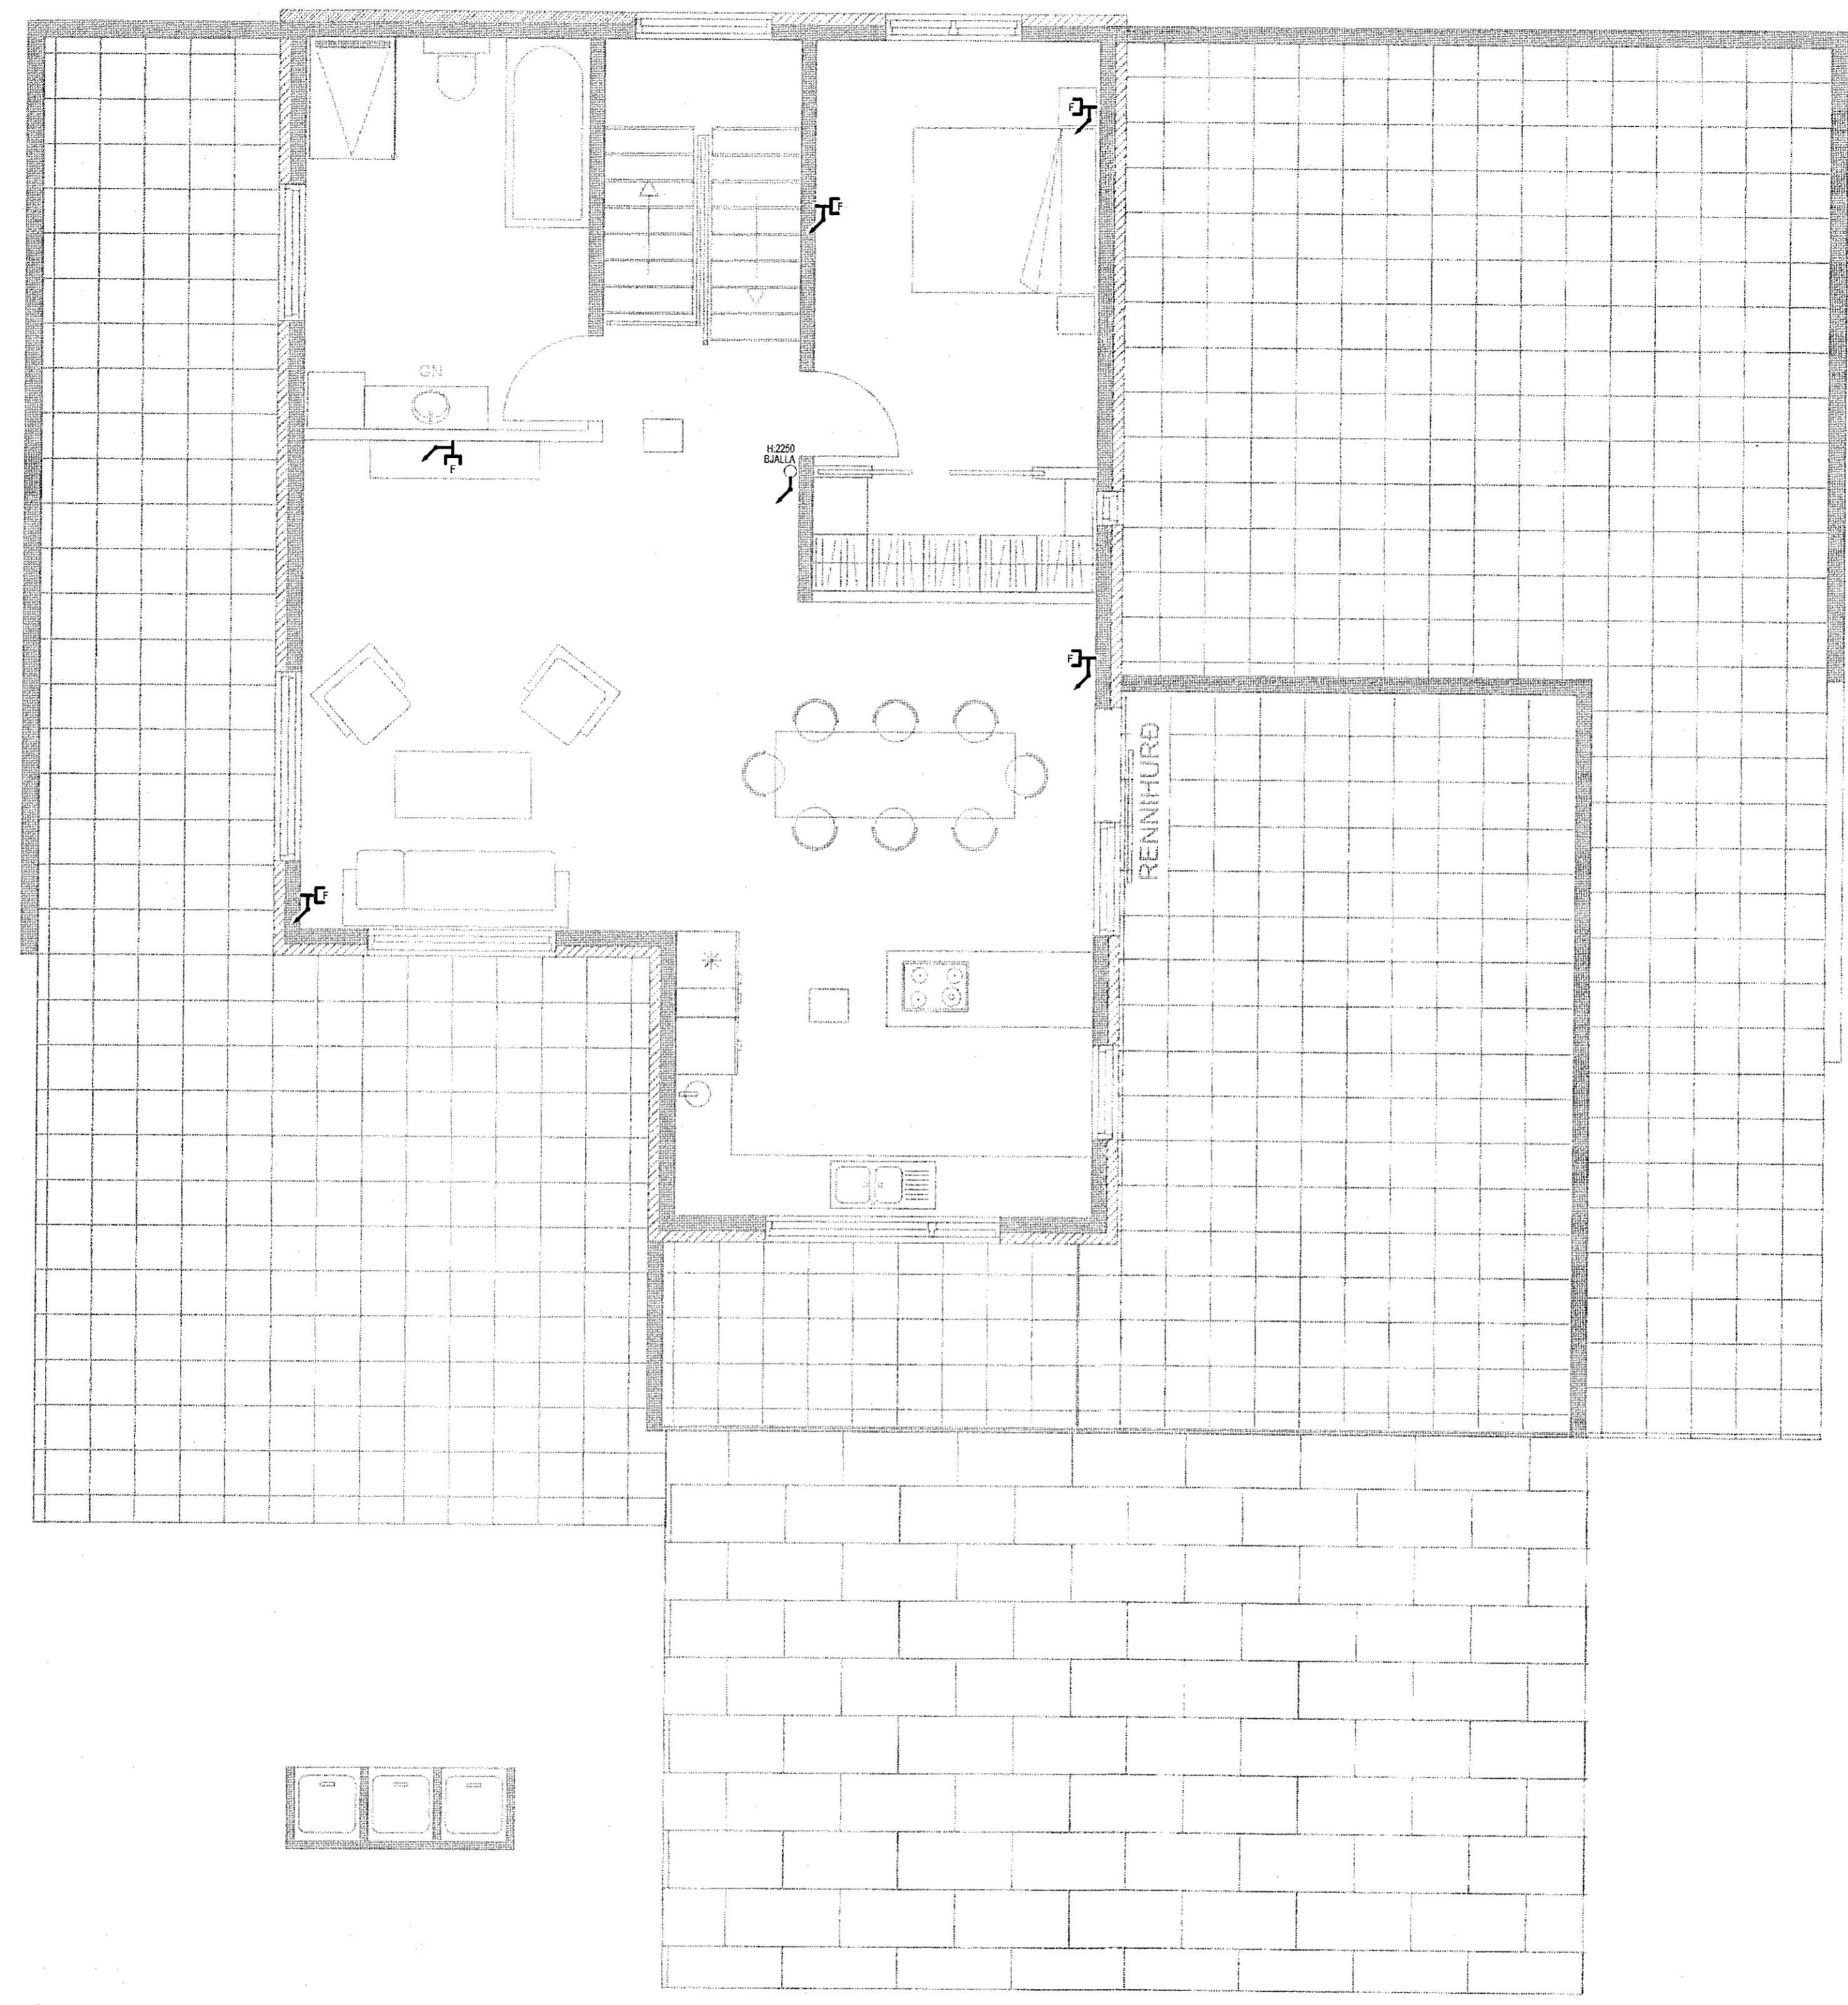

- ⊙ Dyrabjöllunappur (H:1100)
- ⚡ Loftnetstengi (H:200)
- ⚡ Fjarskiptategill (H:200)