
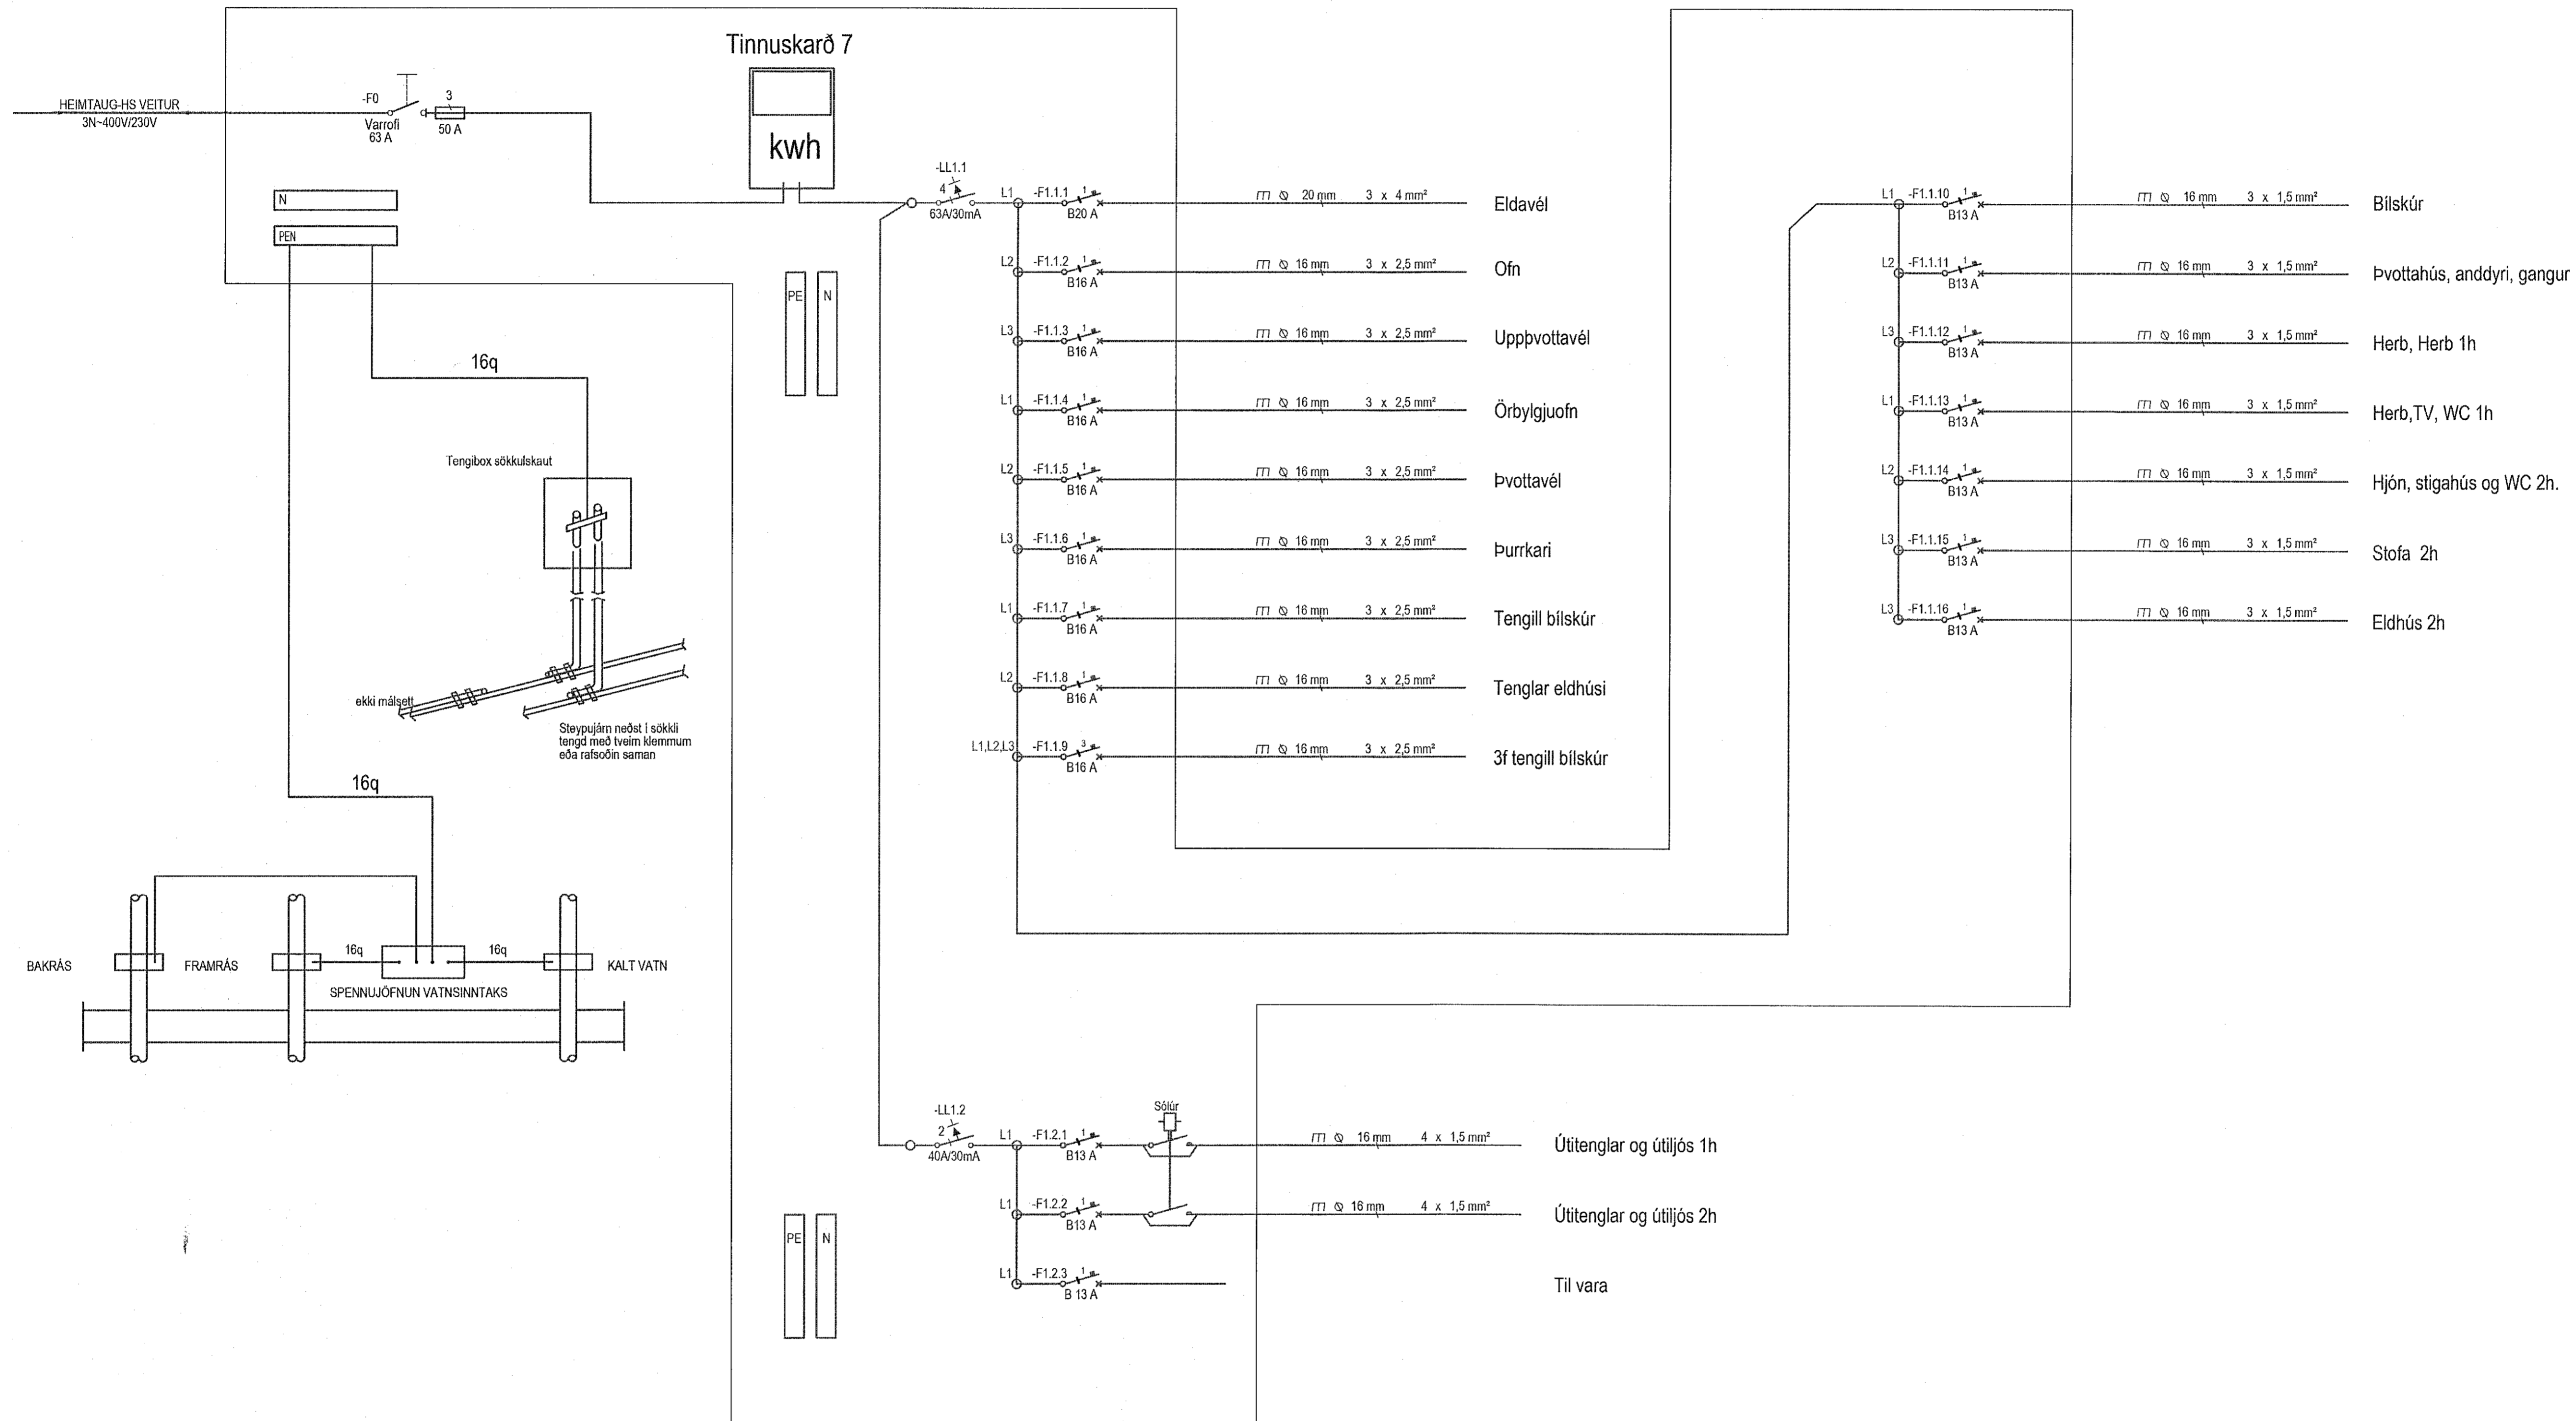


ADALTAFLA T1.0 TN-C-S 400/230 Vac

Samþykkt þann
10. mars 2021
F.h. byggingarfulltrúans í Hafnarfirði
Sigurður Steinarr Jónsson

Áritun byggingarfulltrúa

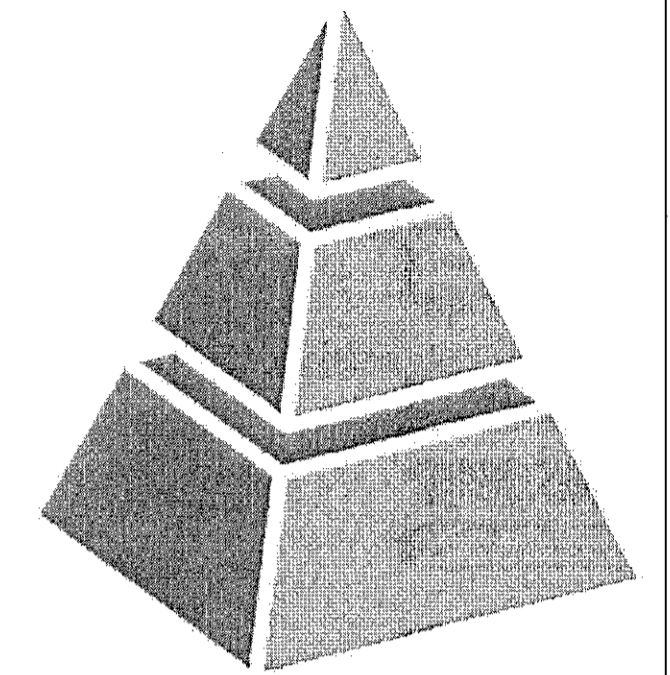

Bláðstærð - A1

HÖNNUÐUR: Kristján H. Theodórsson
Löggiltur rafhönnuður
E-mail: ktheodorsson@gmail.com
Sími: 824-5110

Áritun: *K.H.*

HÖNNUNARSTJÓRI:

Áritun: *Eva Rúnar Gunnarsdóttir* EV
Kl. 2005574109

ÚTGÁFUERILL						
ÚTG.	DAGS.	SKÝRINGAR	HANNAÐ	TEKNAÐ	YFERF.	
A	06.02.2021	FRUMÚTGÁFA	RHT	RHT	RHT	

VERKHEITI: TINNUSKARÐ 7
221 HAFNARFIRÐI
ADALTAFLA T1.0

Verk Nr. 01.01.02.2021
Úlg. Dags. 06.02.2021
Mkv.

Tekn. nr. TB1.431.101
ÚTGÁFA
A