

Samþykkt þann
10. mars 2021
F.h. byggingarfulltrúans í Hafnarfirði
Sigurður Steinar Jónsson

ALM.SKÝRINGAR :
SJÁ TEIKNINGU L003

SKÝRINGAR

- EV: ELDHÚSVASKUR
- SV: SKOLVASKUR
- VS: VATNSSALERNI
- SK: SLÖNGUKRANI
- SB: STURTUBOTN
- HL: HANDLAUG
- ÍS: ÍSSKÁPUR
- GN: GÓLFNIÐURFALL
- HL/GN: HANDLAUG TENGD
GEGNUMSTREYMIS-
NIÐURFALLI

NEYSLUVATNSLAGNIR ERU RÖR/RÖR KERFI
ÁN EINANGRUNAR
RÖRIN ERU LÖGD OFAN Á EINANGRUN
UNDIR GÓLFPLÖTU Á FYLINGU.

NEYSLUVATNSLAGNIR
FYRIR STURTUBOTN (SB)
OG BAÐKAR (BK)
SÉU Ø20mm

Hafnarfirðarbær
Umhverfis- og skipulagssvið
umhverfis- og veitustjóri

TINNUSKARÐ 7 - HAFNARFIRÐI


EINBÝLISHÚS GRUNNMYND - NEYSLUVATNSLAGNIR SKÝRINGAR	Mkv.	1:50
	Hannað	EV
	Teiknað	EV
Dags. 20.FEB.2021	Blað - AF -	Nr. L002
Yfirfarið		EV

Eyjólfur Valgarðsson
Móðunarstjóri

Eyjólfur Valgarðsson
Byggingatæknifræðingur B.cs.
Hraunprýði 6 210 Garðabæ.
gsm:8917257 evtraust@gmail.com

Eyjólfur Valgarðsson Kt:280857-4169

Nr.	Dags.	Breyting	Af

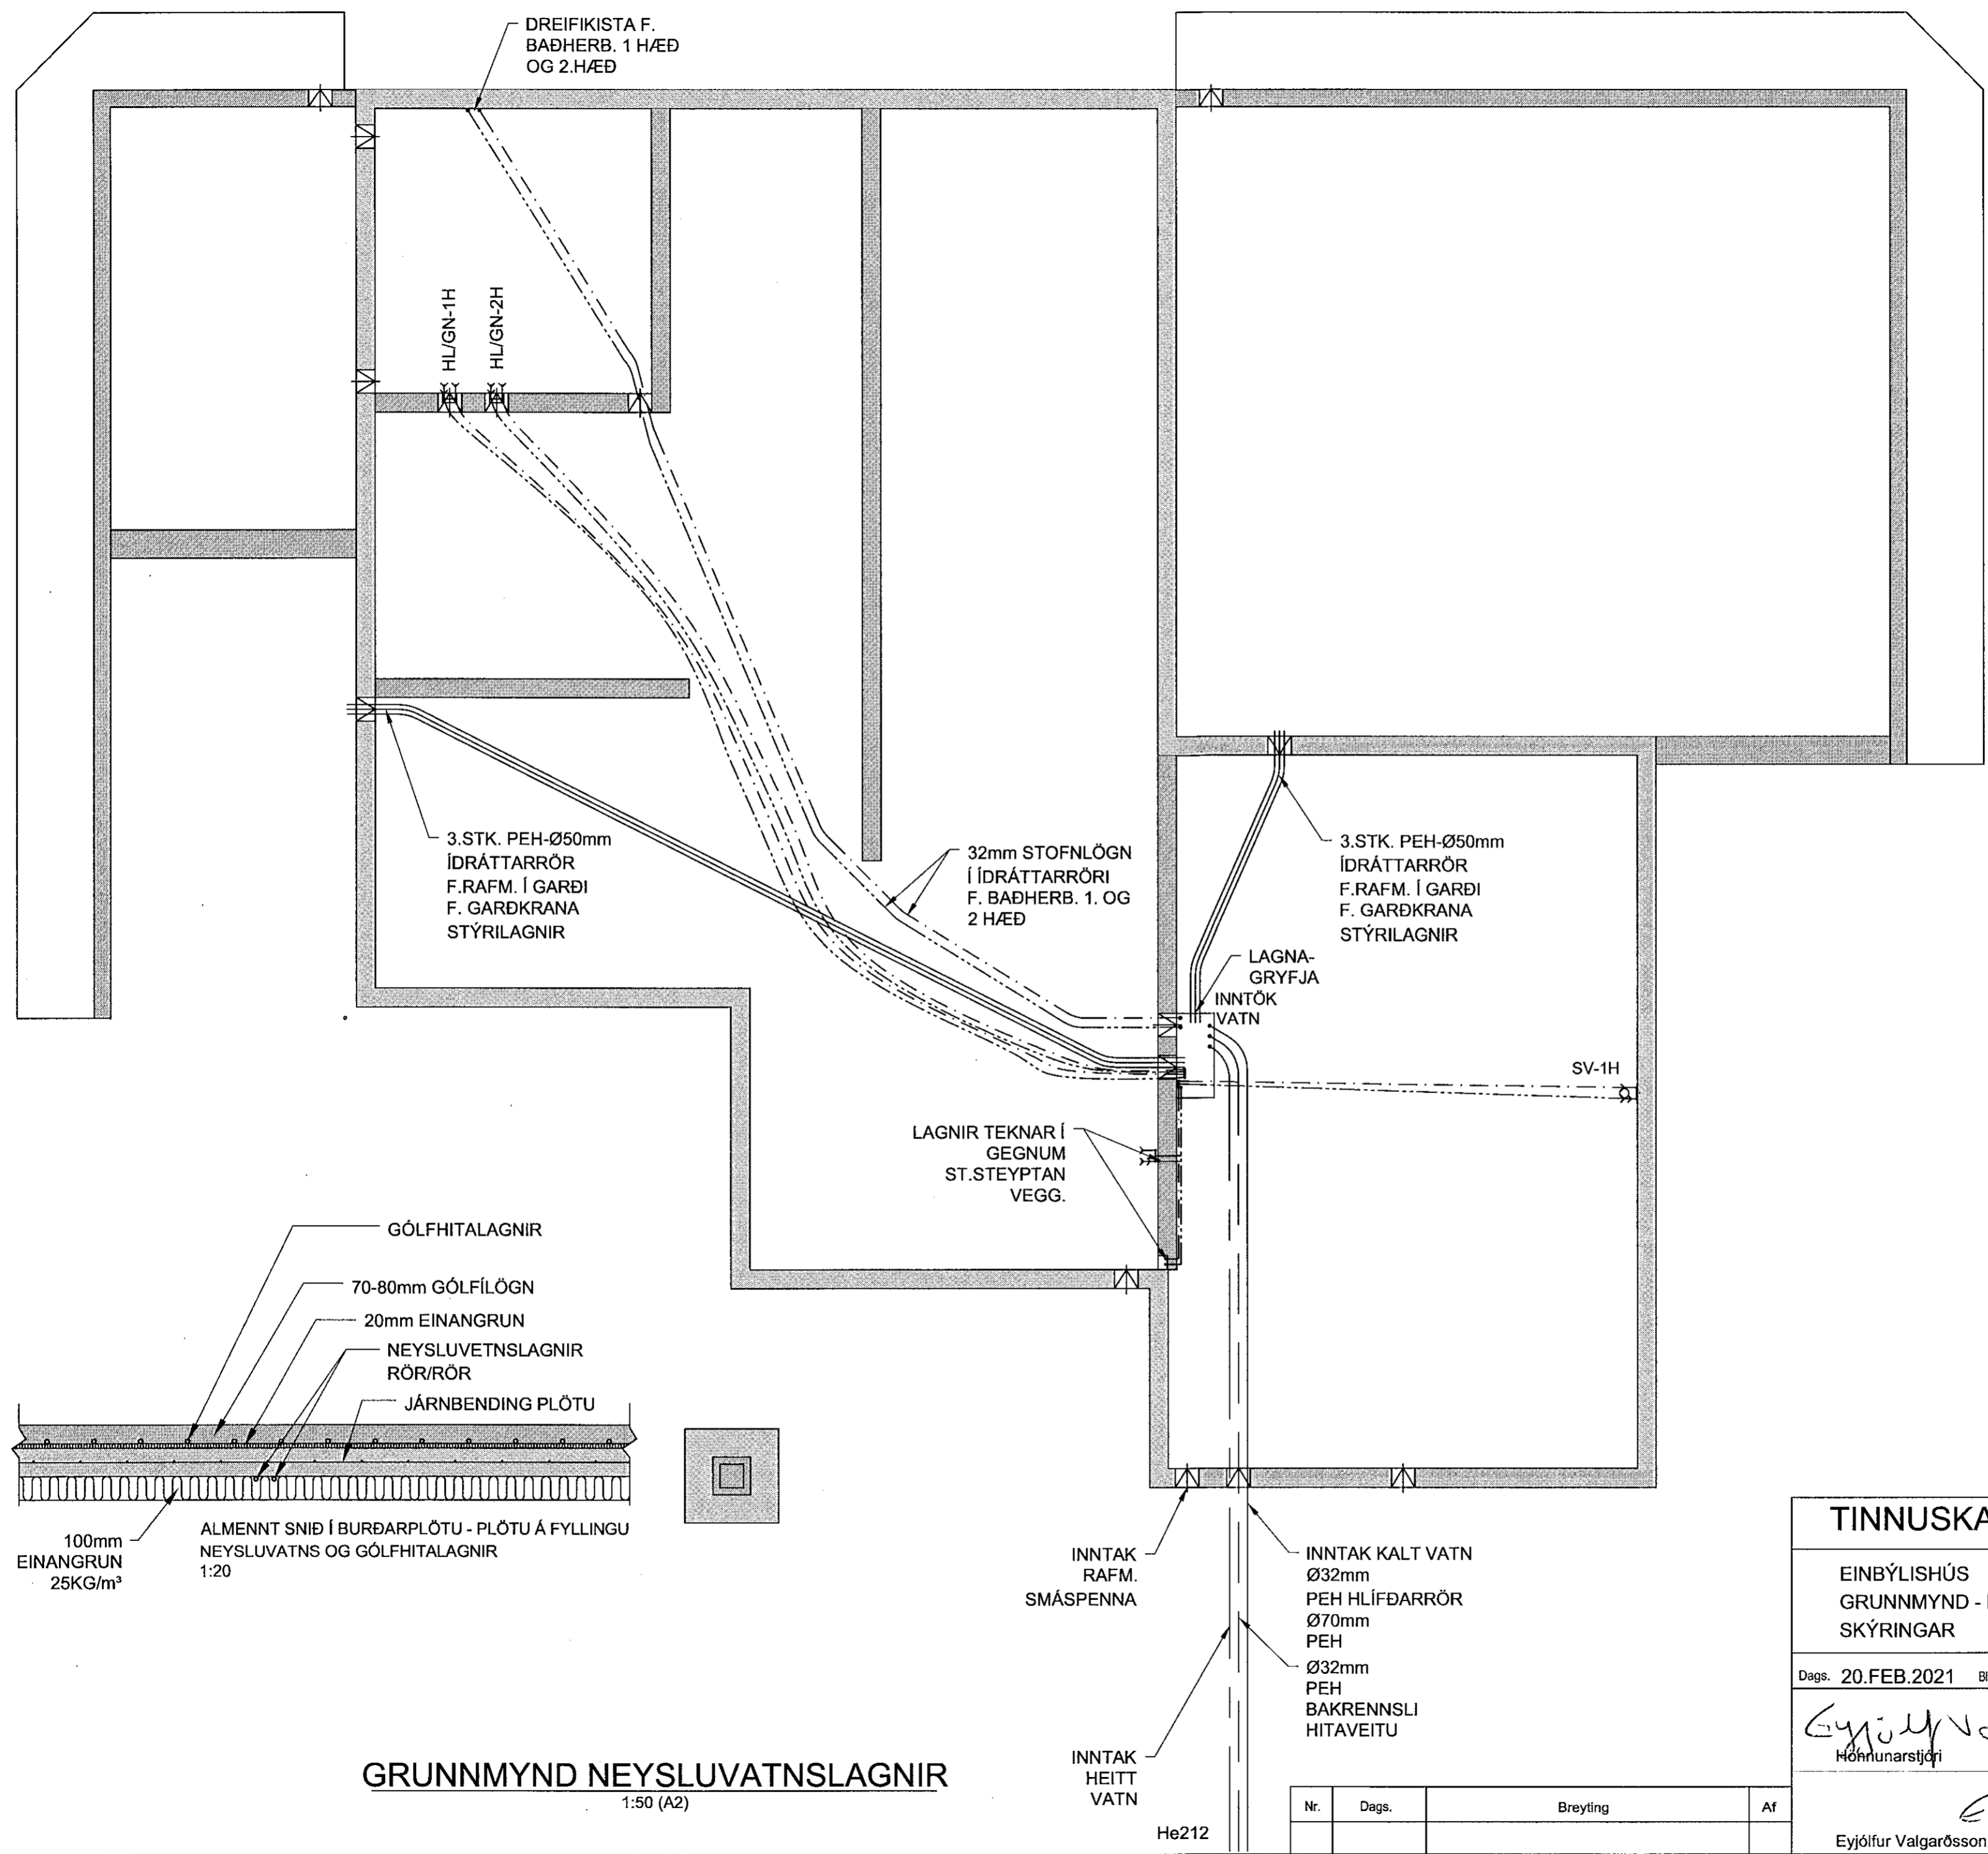

GRUNNMYND NEYSLUVATNSLAGNIR
1:50 (A2)

He212