




Tilkynnt framkvæmd
Samþykkt þann
24. mars 2021
Byggingarfulltrúinn í Hafnarfirði
Hildur Bjarnadóttir

Skýringar:
Teikning þessi er gerð samkvæmt gildandi aðaluppdráttum frá 01.10.1989 gerð af Sigurði Þorleifssyni.

Öll mál skulu staðfest á verkstað.

5 ÁSÝND - Norðurhlíð
- 1:100


6 ÁSÝND - Suðurhlíð
- 1:100

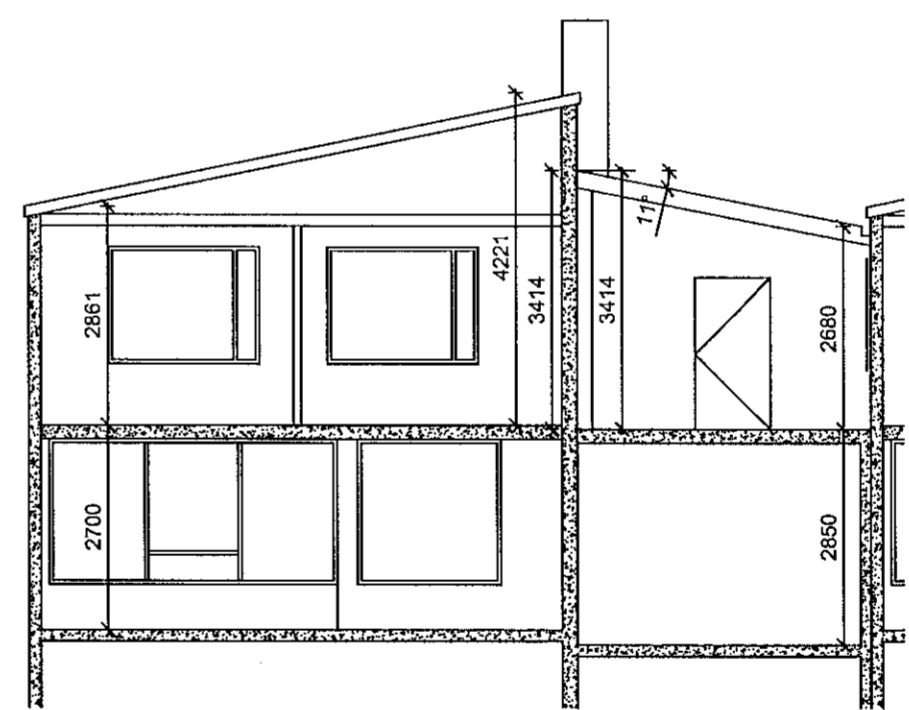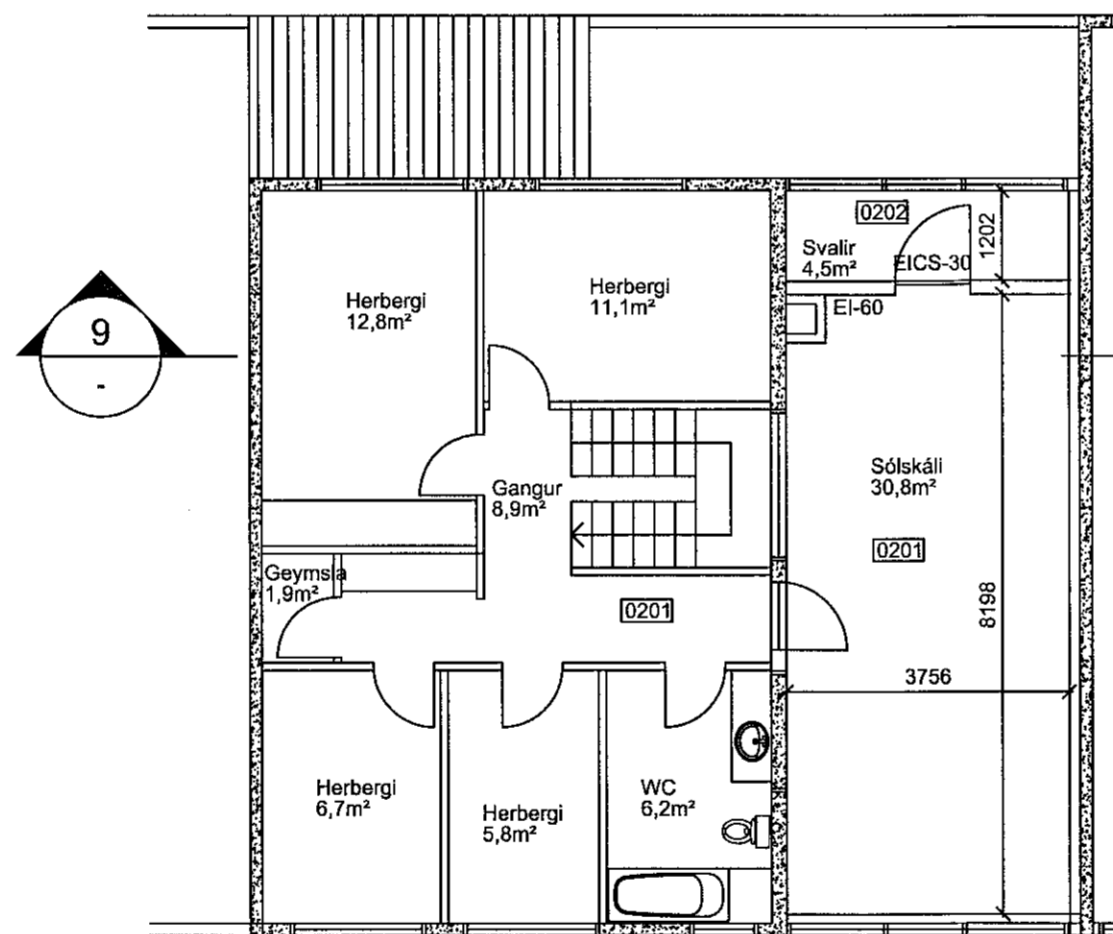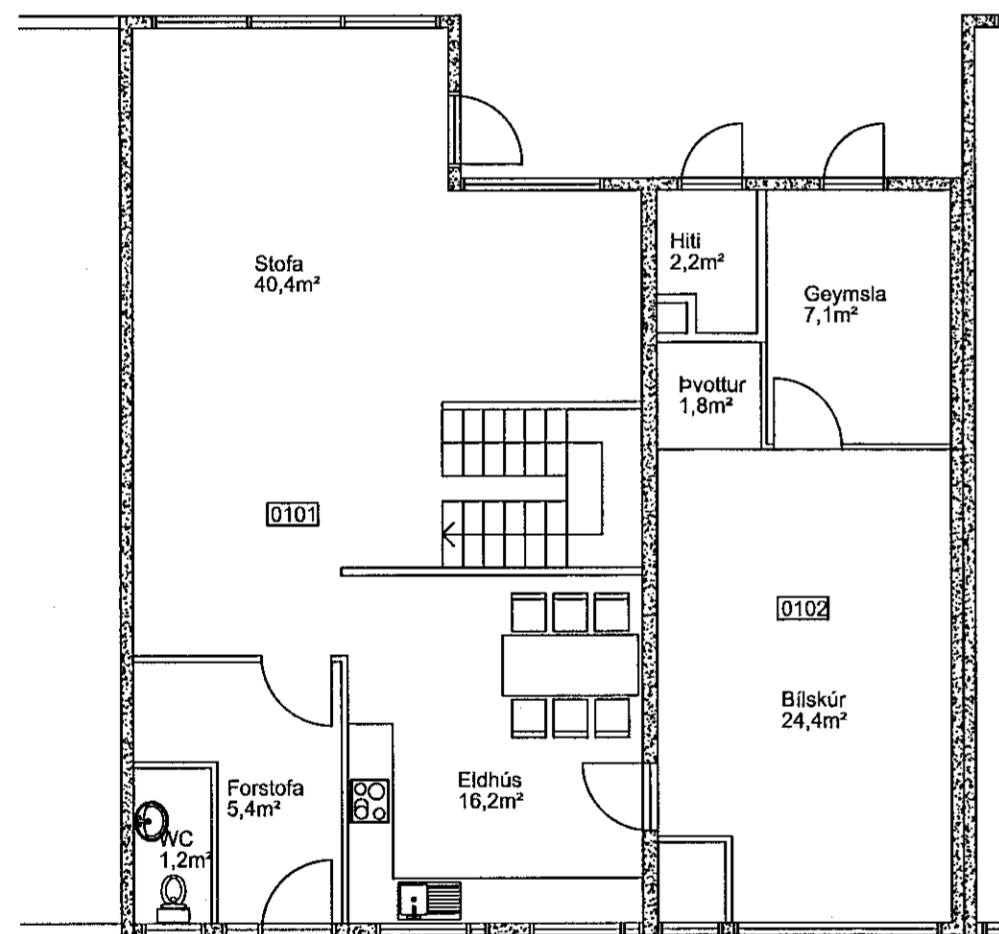

7 GRUNNMYND - 1. hæð
- 1:100

8 GRUNNMYND - 2. hæð
- 1:100

9 SNID
- 1:100

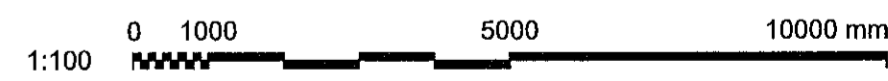

Frumstærð blaðs A2

Miðvangur 129
220 Hafnafjörður

Aðalteikningar	Útlit og sneiðar	mkv. sjá teikningu
		04. nóvember 2020
		Hönnunarst. ÖRE
		Hannað af ÖRE
Verk.n.r. 2020-58	teikn.n.r. (99) 1.02	samb. <i>ÖRE</i>

SHS
27.11.2020

Óli Rúnar Eyjólfsson kt:210277-4019
Arkitekt-Byggingarfræðingur
Gyngemose Parkveg 29 6 th. 2860 Søborg DK
S: +45 24879700 mail: orearkitek@gmail.com