


Samþykkt þann
07. apríl 2021
F.h. byggingarfulltrúans í Hafnarfirði
Sigurður Steinar Jónsson

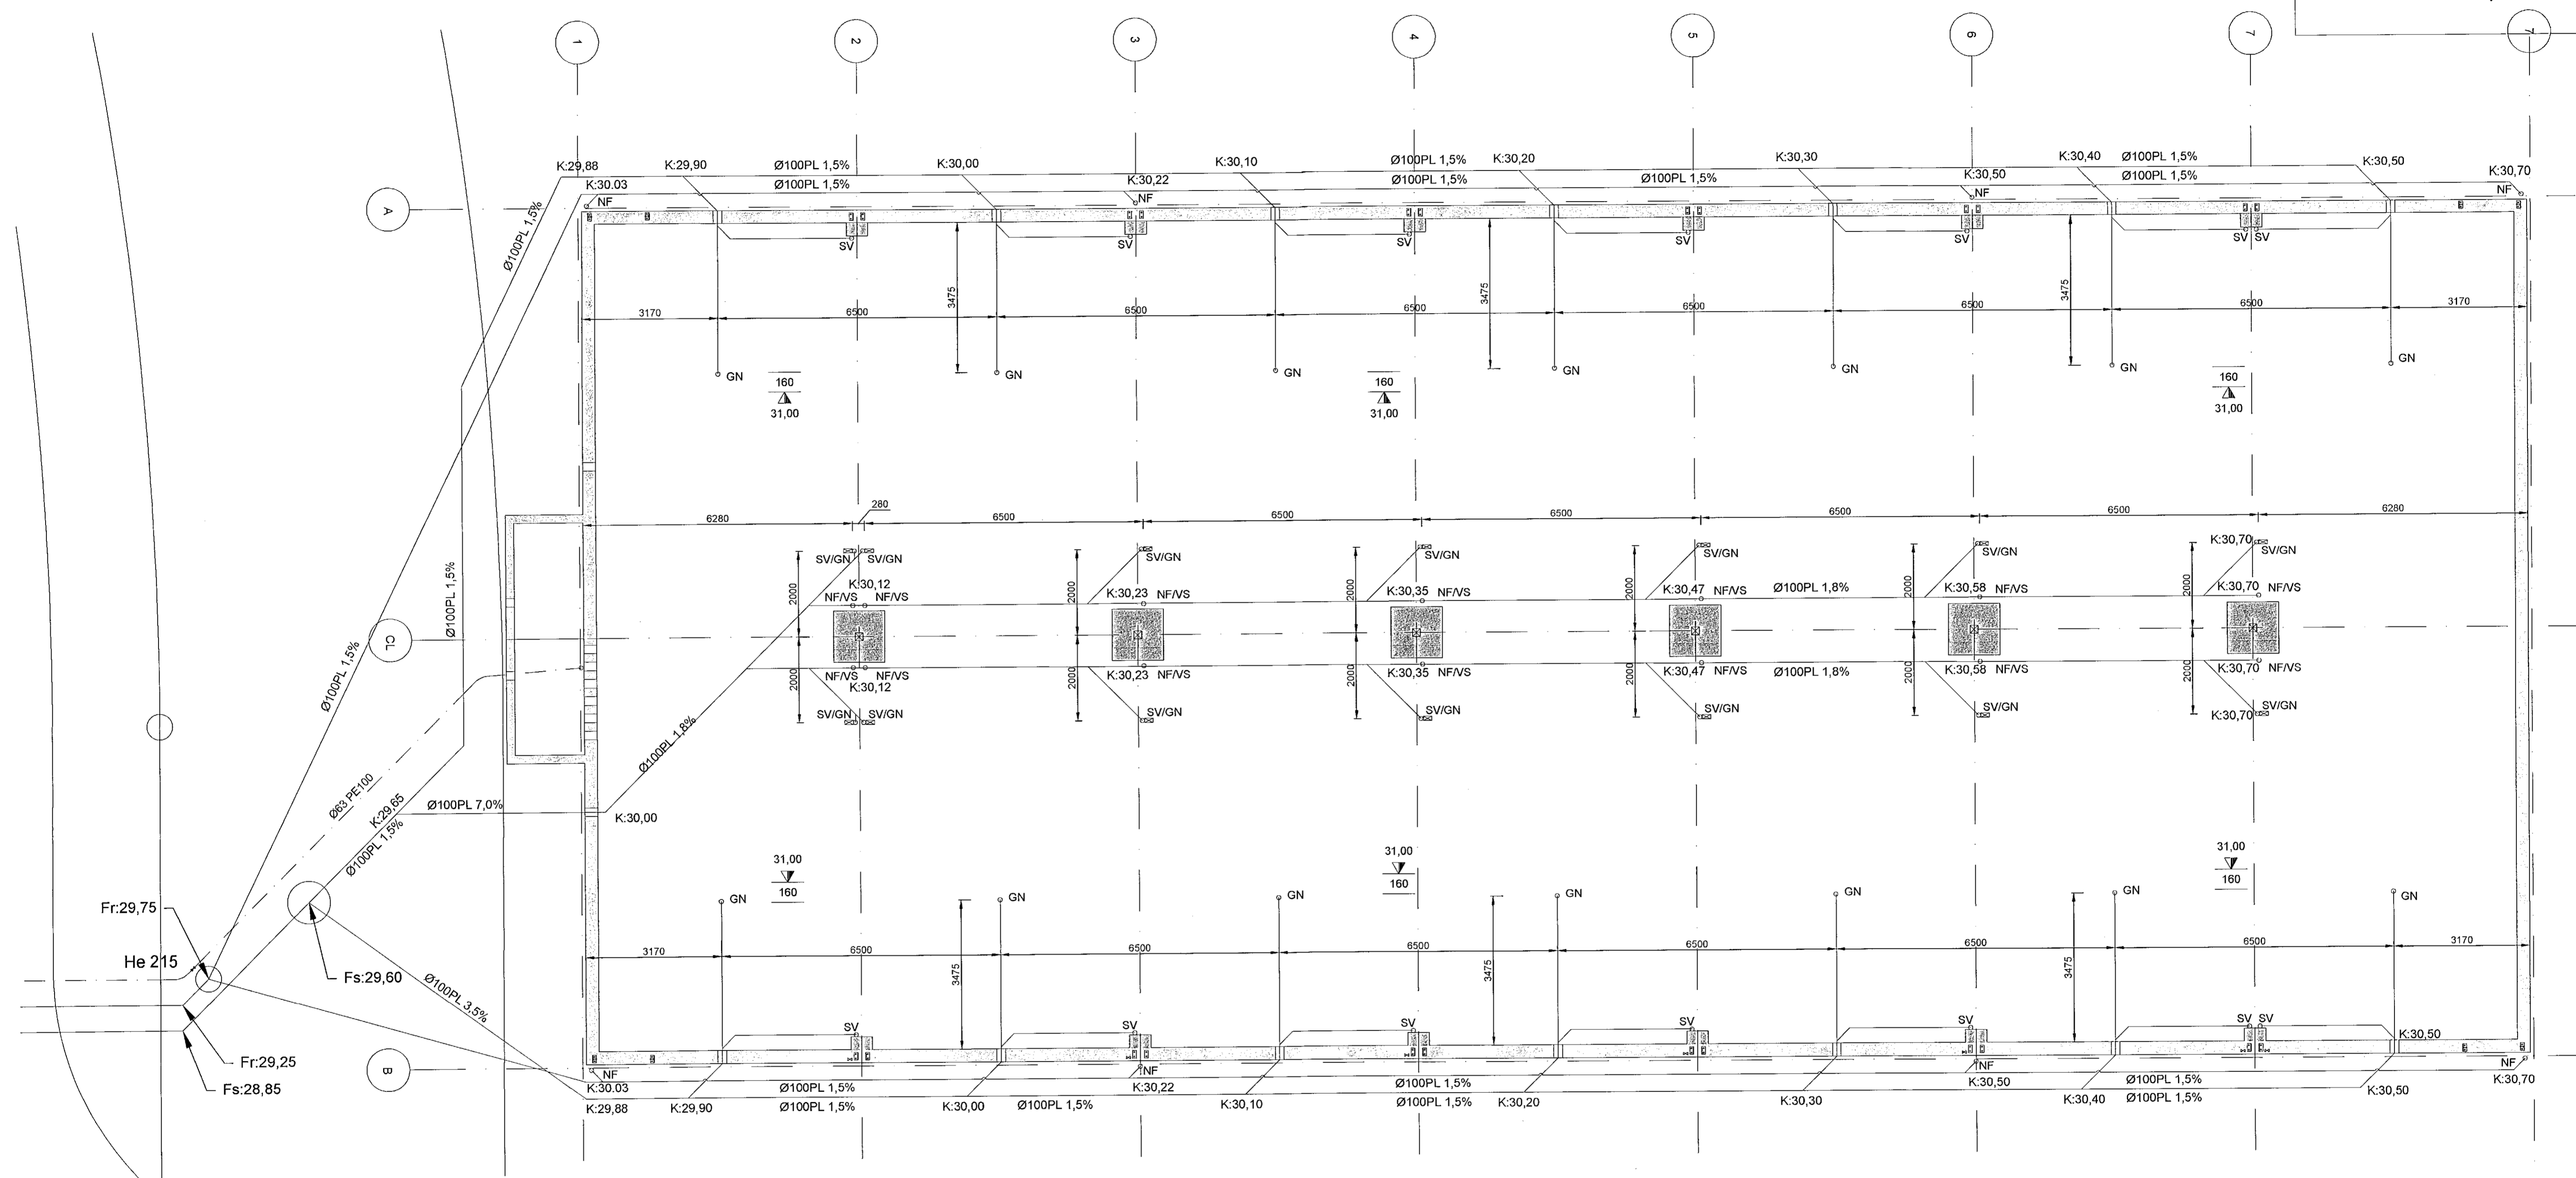

GRUNNMYND - FRÁRENNSLISLAGNIR
1:75 (A1)

SKÝRINGAR:

LAGNIR Í UNDIRSTÖÐUGRUNNI
FRÁRENNSLI FRÁ HITAVEITU SKAL VERA ÚR P.E.H. (POLYETHYLEN)
AÐRAR LAGNIR Í GRUNNI SKULU VERA ÚR P.V.C. (POLYVINYLKLORID)
LAGNIR Í GRUNNI SÉU Ø100 MEÐ GÚMMIPÉTTIHRINGJUM.
LAGNIR SKULU LAGÐAR Í VELÞJAPPADAN SAND OG HULDAR
MEÐ MINNST 150mm SANDLAGI.
LAGNIR Í GRUNNI SKAL LEGGJA MEÐ MINNST 2,0% HALLA OG MEST 30% HALLA.
EFNI OG FRÁGANGUR SKAL VERA Í SAMRÆMI VIÐ GILDANDI REGLU-
GERÐIR OG STAÐLA.

HEILBRIGDISEFTIRLIT
HAFNARFJARDAR-
OG KÓPAVOGSSVÆDIS
Charótorgi 5 - 200 Garðabæ
22/3 2021 Þurkeldur

Hafnarfjarðarbær
Umhverfis- og skipulagssvið
umhverfis- og veltustjórn

BORGAEHLLA 5 - HAFNARFIRÐI	
Mhl.01 - GRUNNMYND FRÁRENNSLISLAGNIR	Mkv. 1:75
	Hannað EV
	Teknað <input checked="" type="checkbox"/>
Dags: 16.MARS.2021 Blað - AF -	Nr. L001
Yfirfarið <input checked="" type="checkbox"/>	
Hönnunarskjöni 50 07070-5069 Eyjólfur Valgarðsson Eyjólfur Valgarðsson Kt:280837-4169	
Eyjólfur Valgarðsson Byggingatæknifræðingur B.cs. Hraunprýði 6 210 Garðabæ. gsm:8917257 evtraust@gmail.com	

Nr.	Dags.	Breyting	Af
1.	02.03.2021	1.NF Í BILI VS. TENGINGAR	EV