


Samþykkt þann

07. apríl 2021

E.h. byggingarfulltrúans í Hafnarfirði  
Sigurður Steinar Jónsson

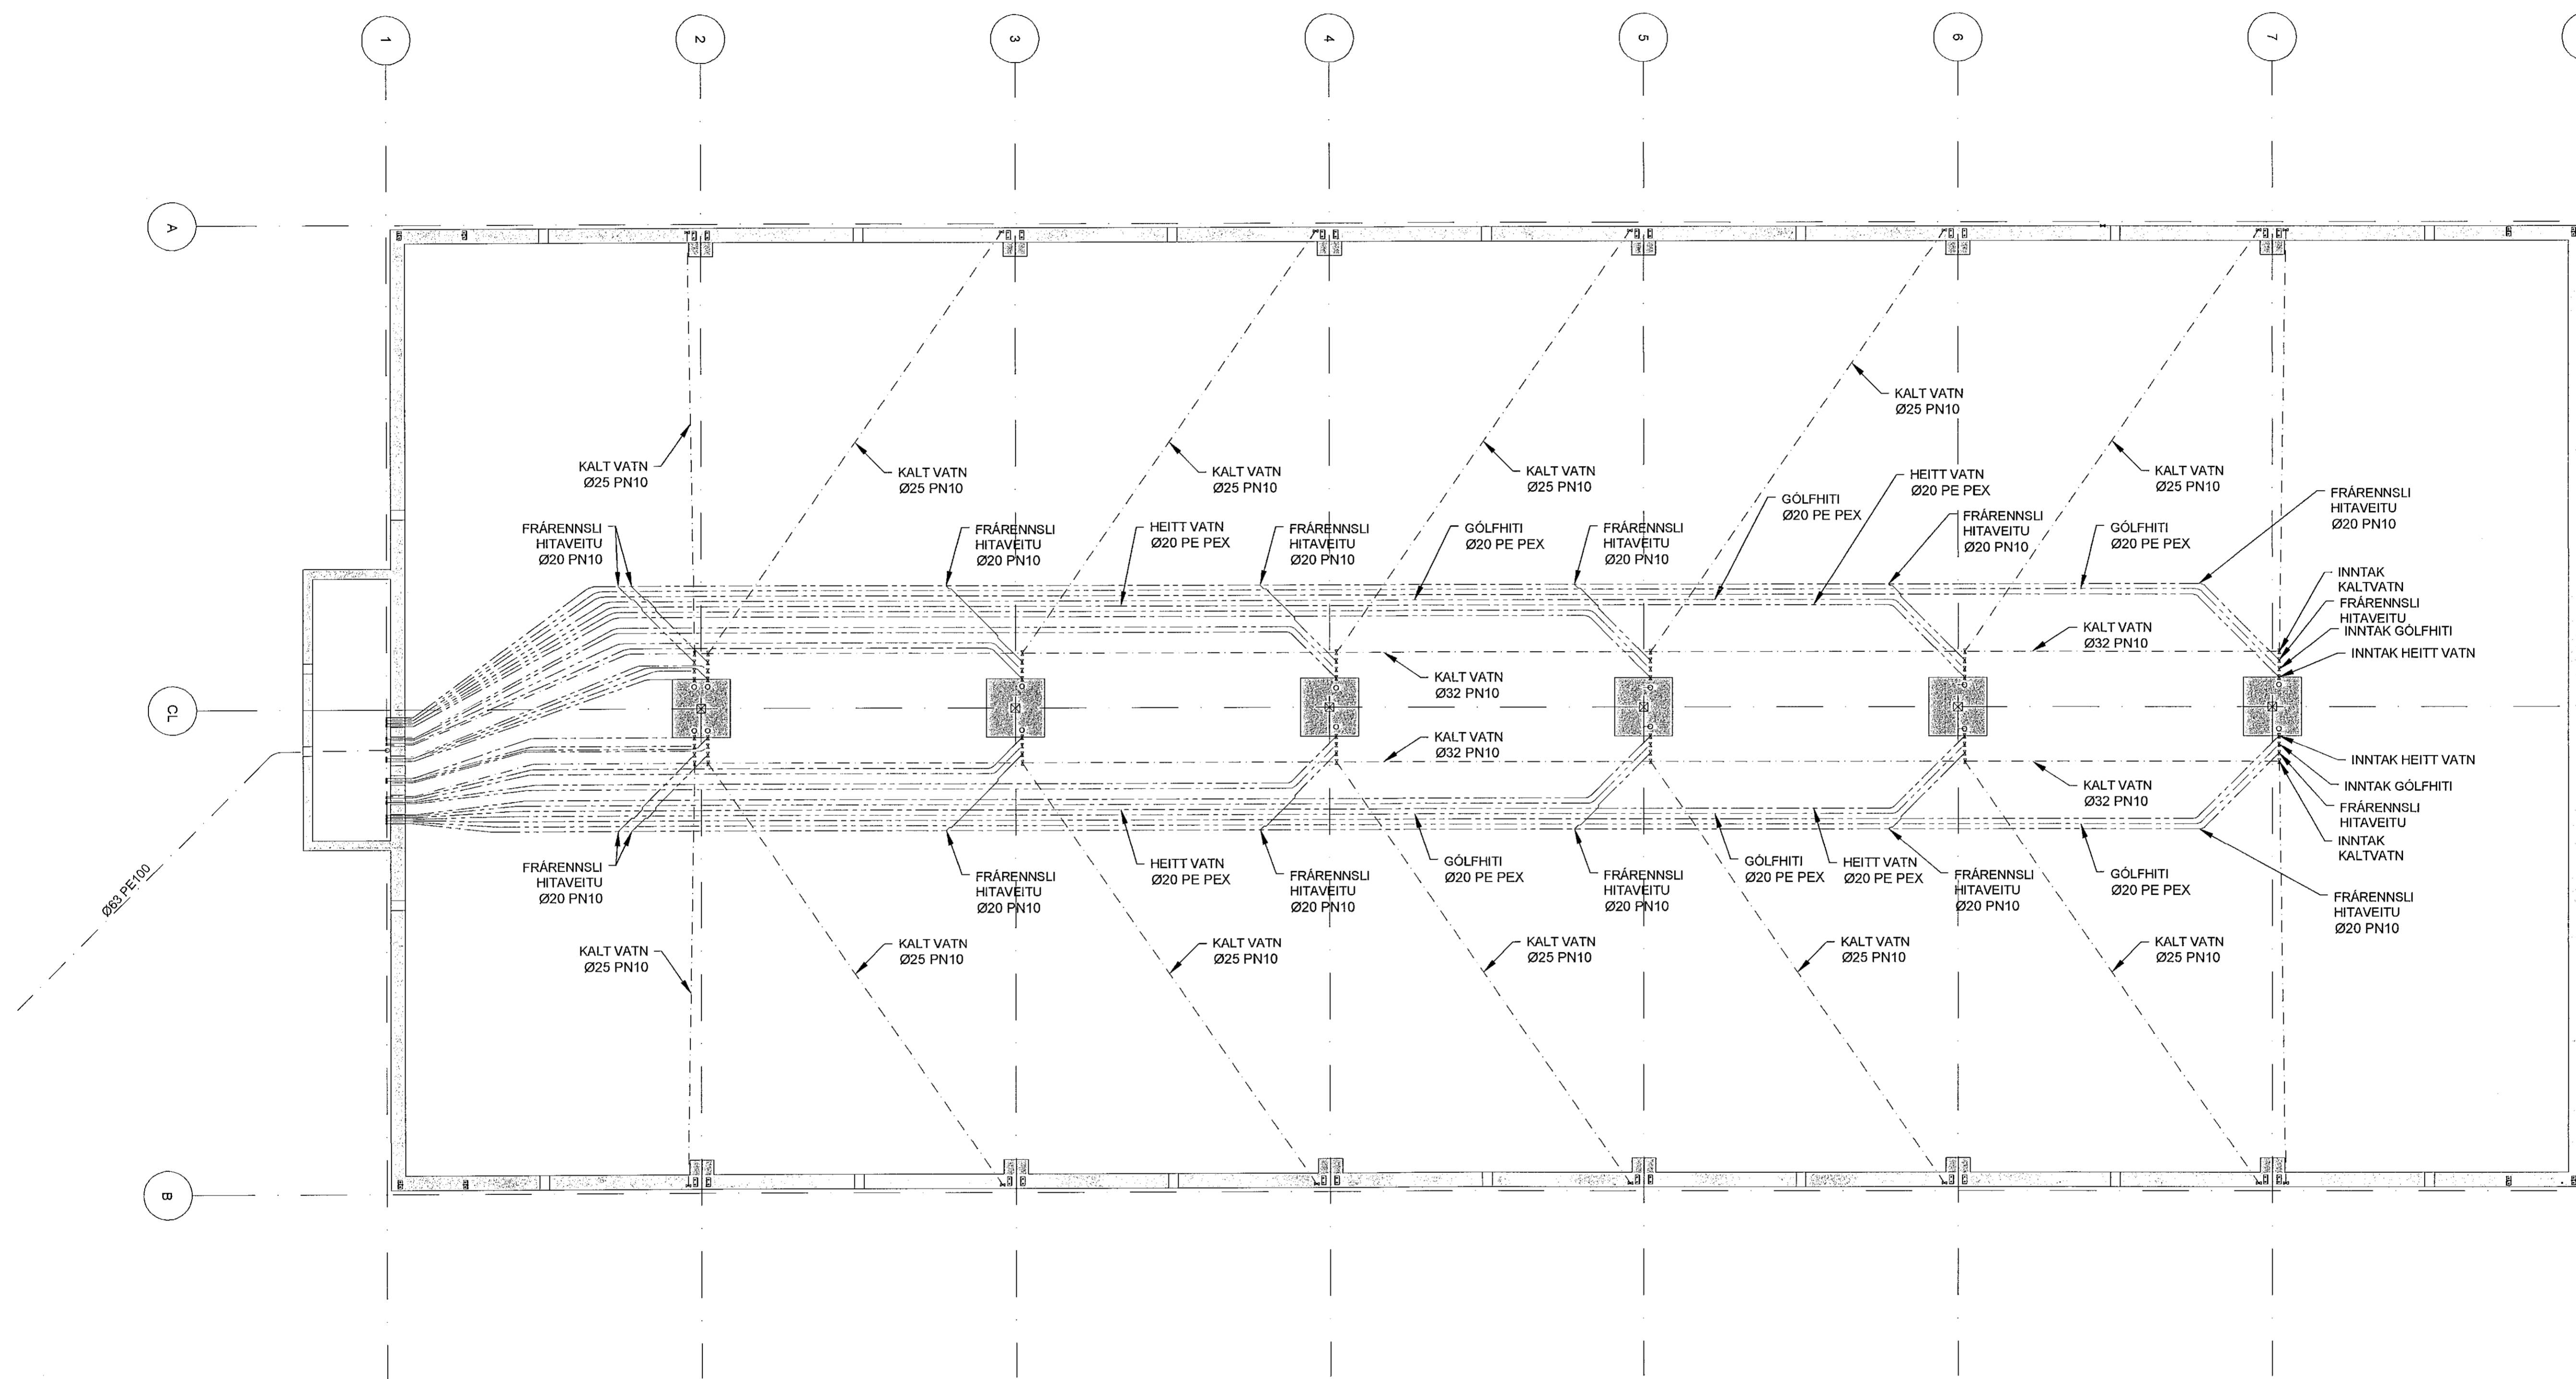

GRUNNMYND - NEYSLUVATNSLAGNIR  
1:75 (A1)

SKÝRINGAR:  
SJÁ TEIKN. L003

Hafnarfjarðarbær  
Umhverfis- og skipulagssvið  
umhverfis- og veitustjórn  
G.L.

BORGAEHLLA 5 - HAFNARFIRÐI

Mhl.01 - GRUNNMYND  
NEYSLUVATNSLAGNIR

Mskv. 1:75

Hannað EV

Teiknað EV

Yfirfarið EV

Dags. 16.MARS.2021 Blað -AF- Nr. L002

50 071070-5069  
Hönnunarstjórn

Eyjólfur Valgarðsson  
Eyjólfur Valgarðsson Kt.280857-4169

Eyjólfur Valgarðsson  
Byggingateknifræðingur B.cs.  
Hraunpríói 6 210 Garðabæ.  
gsm:8917257 evtrausti@gmail.com

Nr.	Dags.	Breyting	Af
1.	02.03.2021	ÞVERSNIÐSBR. Á LÖGNUM	EV