



03 DEILI
B001 1:20

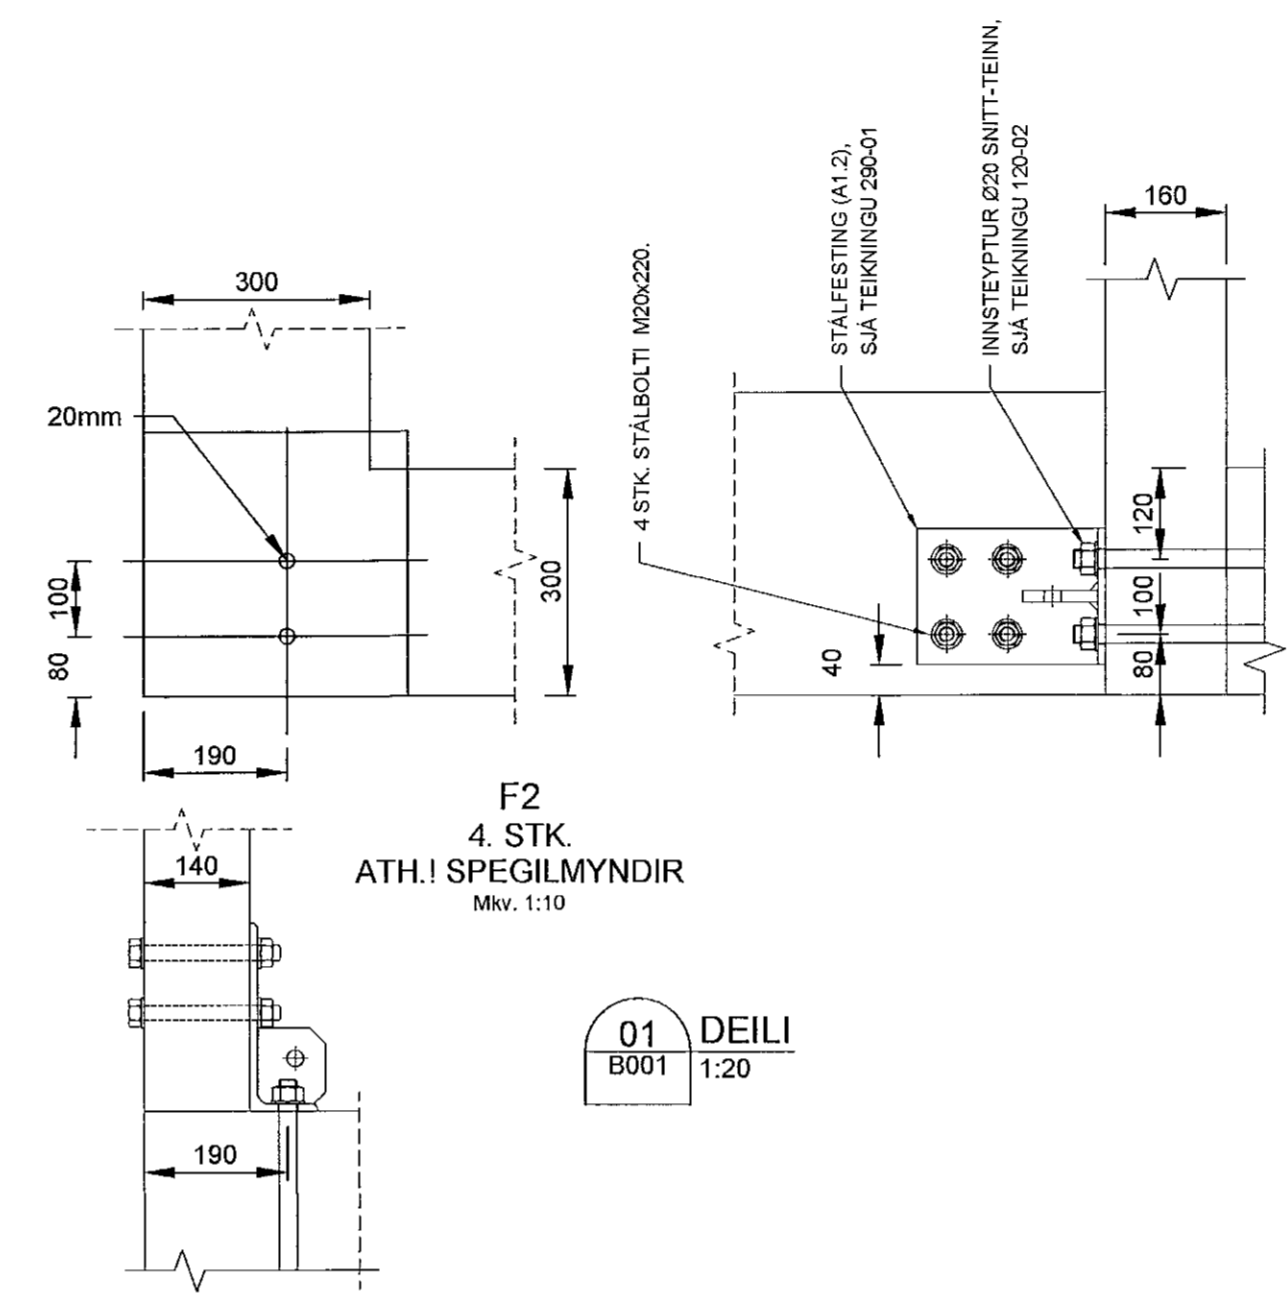

01 DEILI
B001 1:20

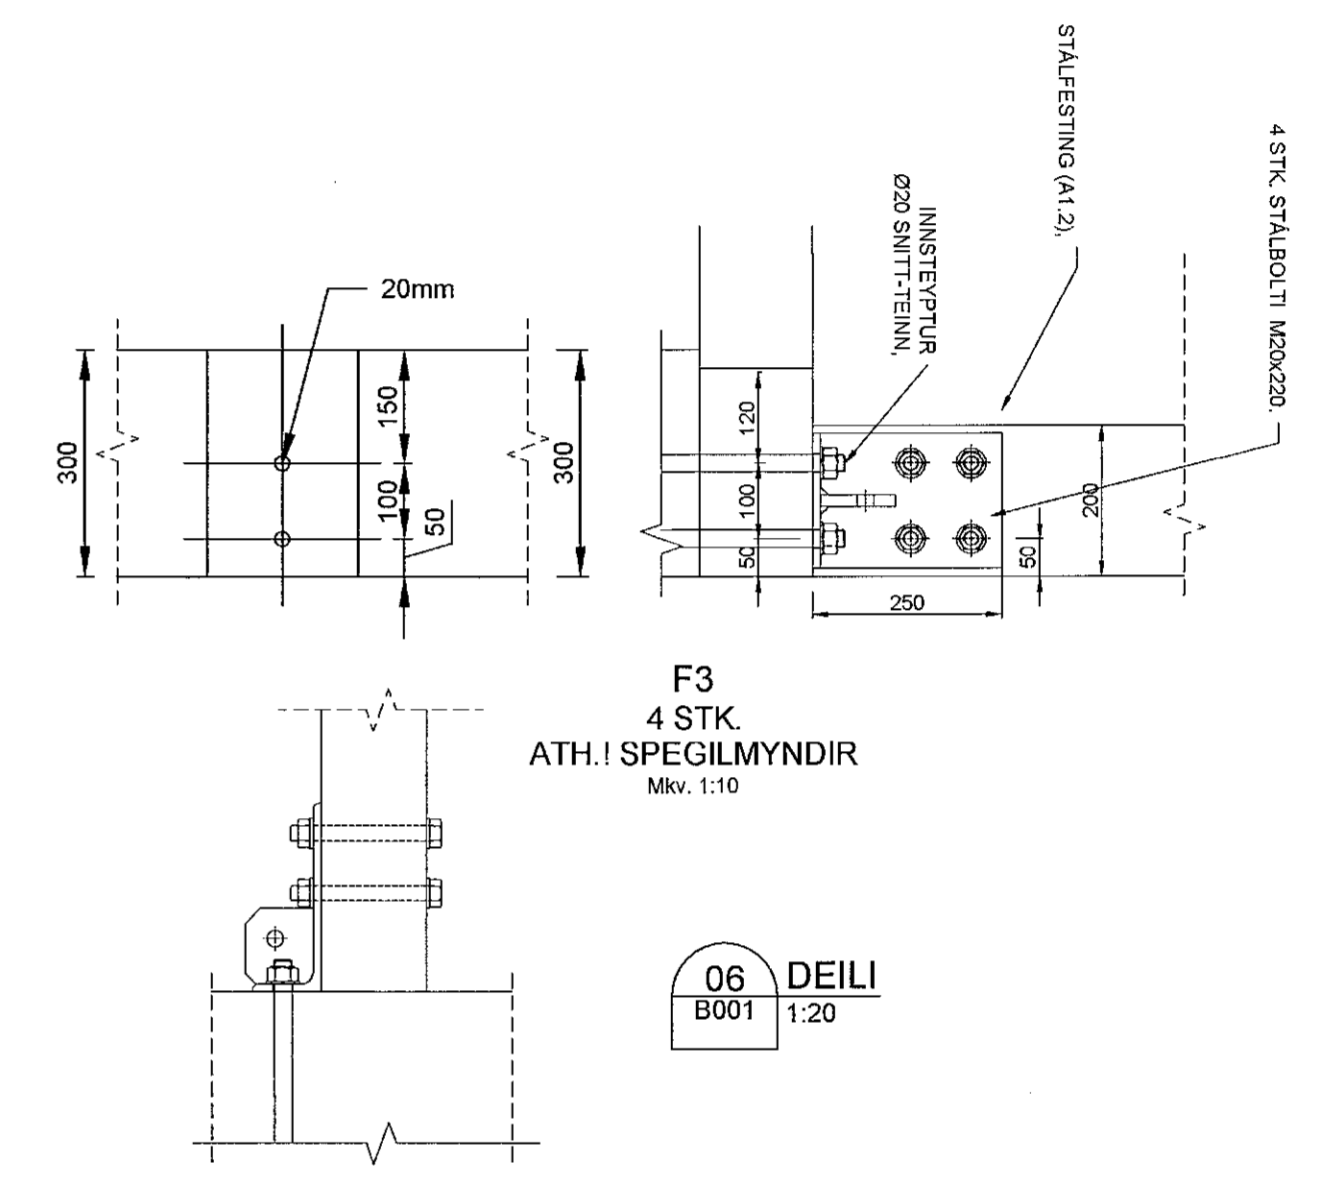

06 DEILI
B001 1:20

STAÐS. SNITT-TEINA Í UNDIRSTÖÐUM
1:10 (A1)

Nr.	Dags.	Breyting	Al

DOFRAHELLA 9 - HAFNARFIRÐI

Mhl. 03 - UNDIRSTÖÐUR
STAÐSETNING 20mm SNITT-TEINA

Mkv. 1:10
Hannað EV
Teiknað EV

Dags. 11.MARS.2021 Blað -AF- Nr. B006 Yfirfarið

Eyjólfur Valgarðsson
Kt. 280857-4169
Hönnunarstjóri

Eyjólfur Valgarðsson
Byggingateknifræðingur B.cs.
Hraunprýði 6 210 Garðabæ.
gsm:8917257 evtraust@gmail.com