


Samþykkt þann
07. apríl 2021
F.h. byggingarfulltráans í Hafnarfirði:
Sigurður Steinar Jóhannsson

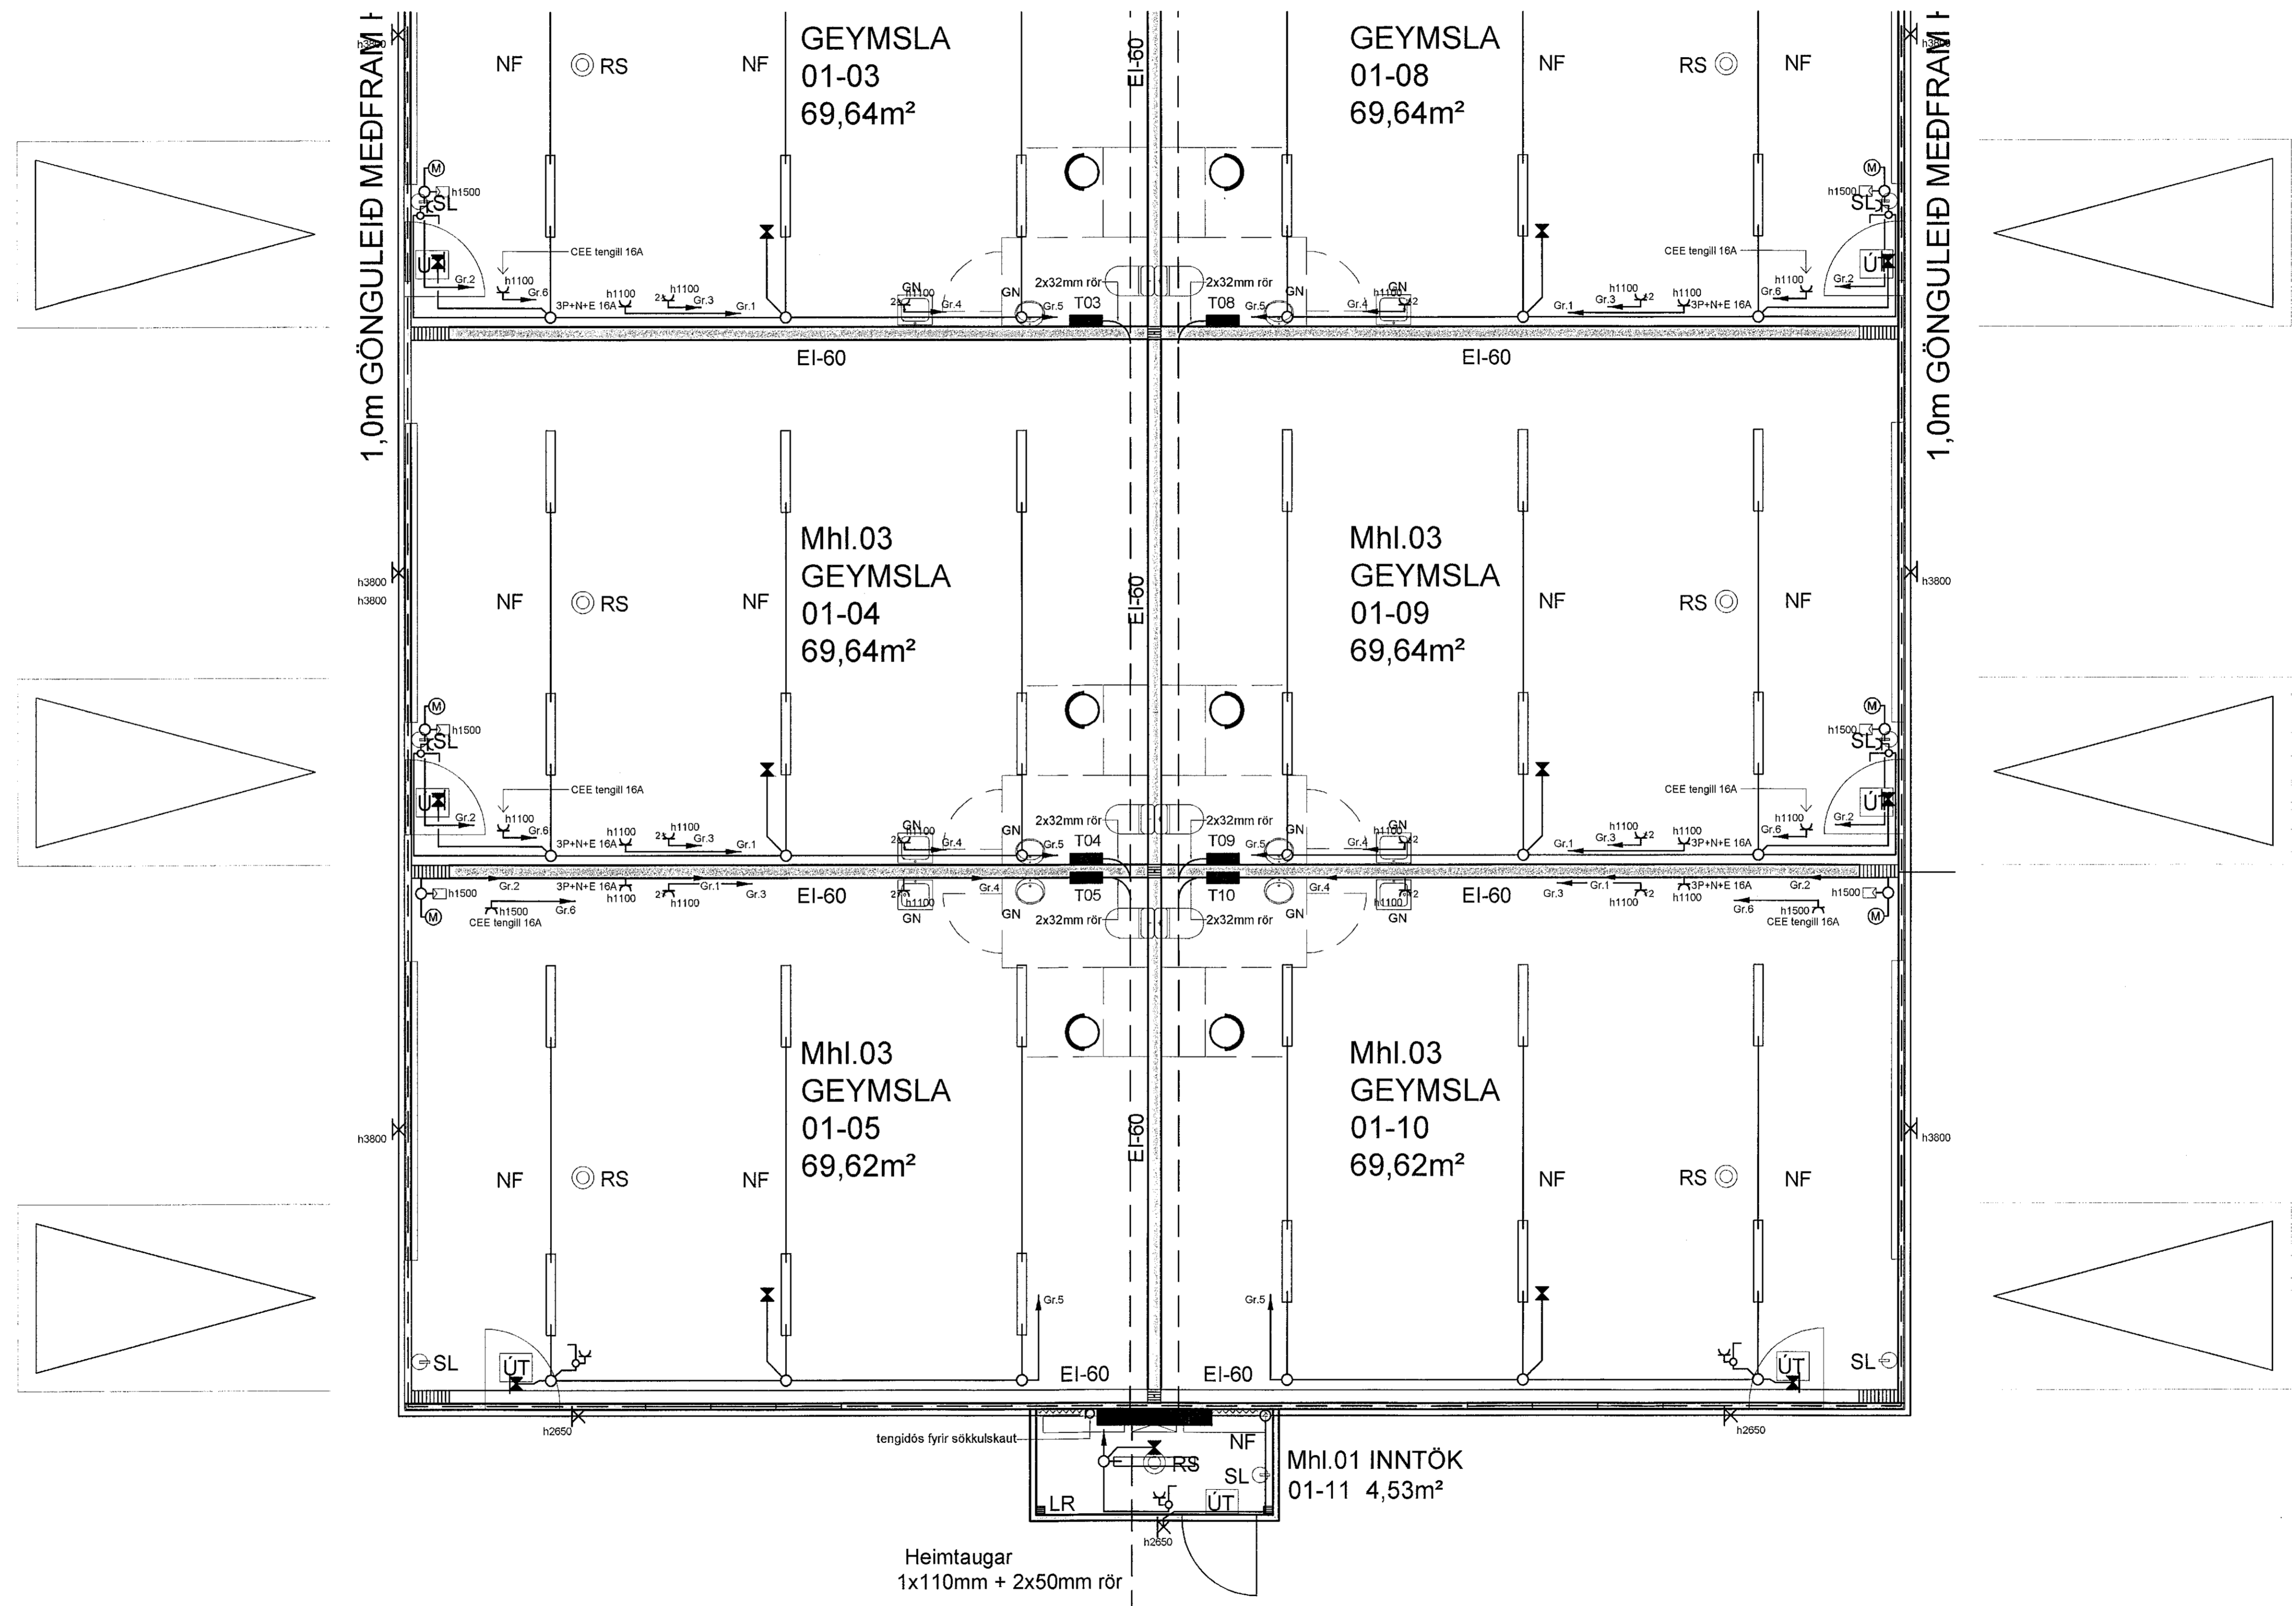

Heimtaugar
1x110mm + 2x50mm rör

eyjafræðingur
Kl. 28085-4169

| | | | |
|--|---|-------------|---------------|
| TEKNIÞJÓNUSTAN SF Ármúla 1 - 108 Reykjavík gsm 898 0723 e-mail avarunn@tth.is <i>avardur</i> 250250-3989 | Dofrahella 9 Hafnarfirði Grunnmynd matshluta 3 Lágspennulaginn Rafagnateikning | Hannað: AK | Dags: 03.2021 |
| | | Teikna: AK | Yfirfarið: |
| Nr.: 20080701 | | Kmrði: 1:50 | Blad: AK |

Br: Dags: Breyting