
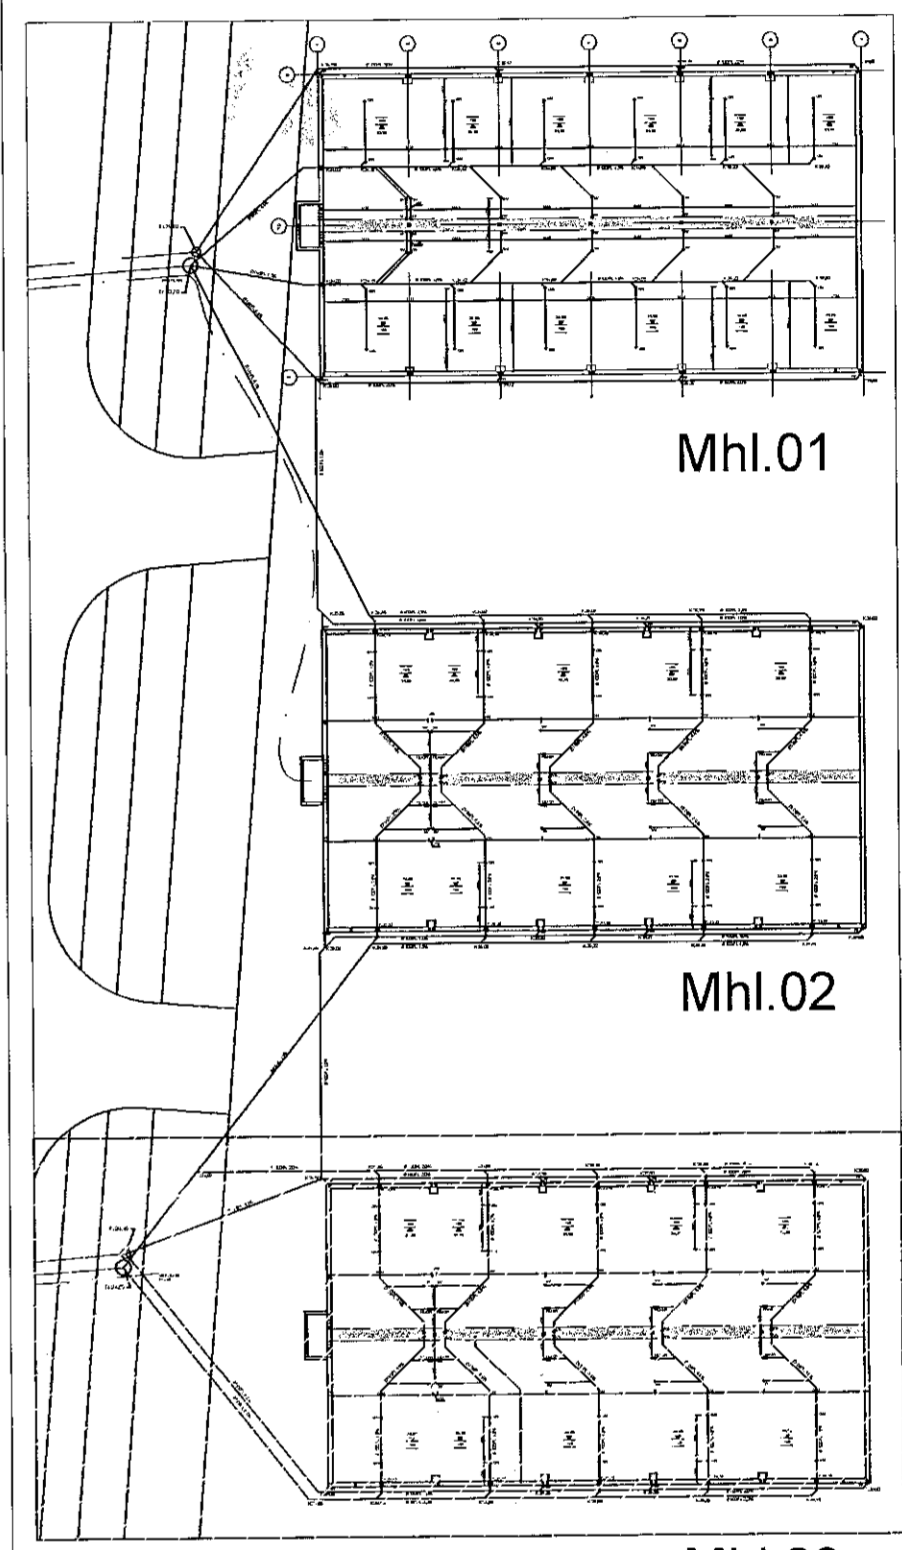


07. apríl 2021
 E.h. byggingarfulltrúans í Hafnarfirði
 Sigurður Steinar Jónsson

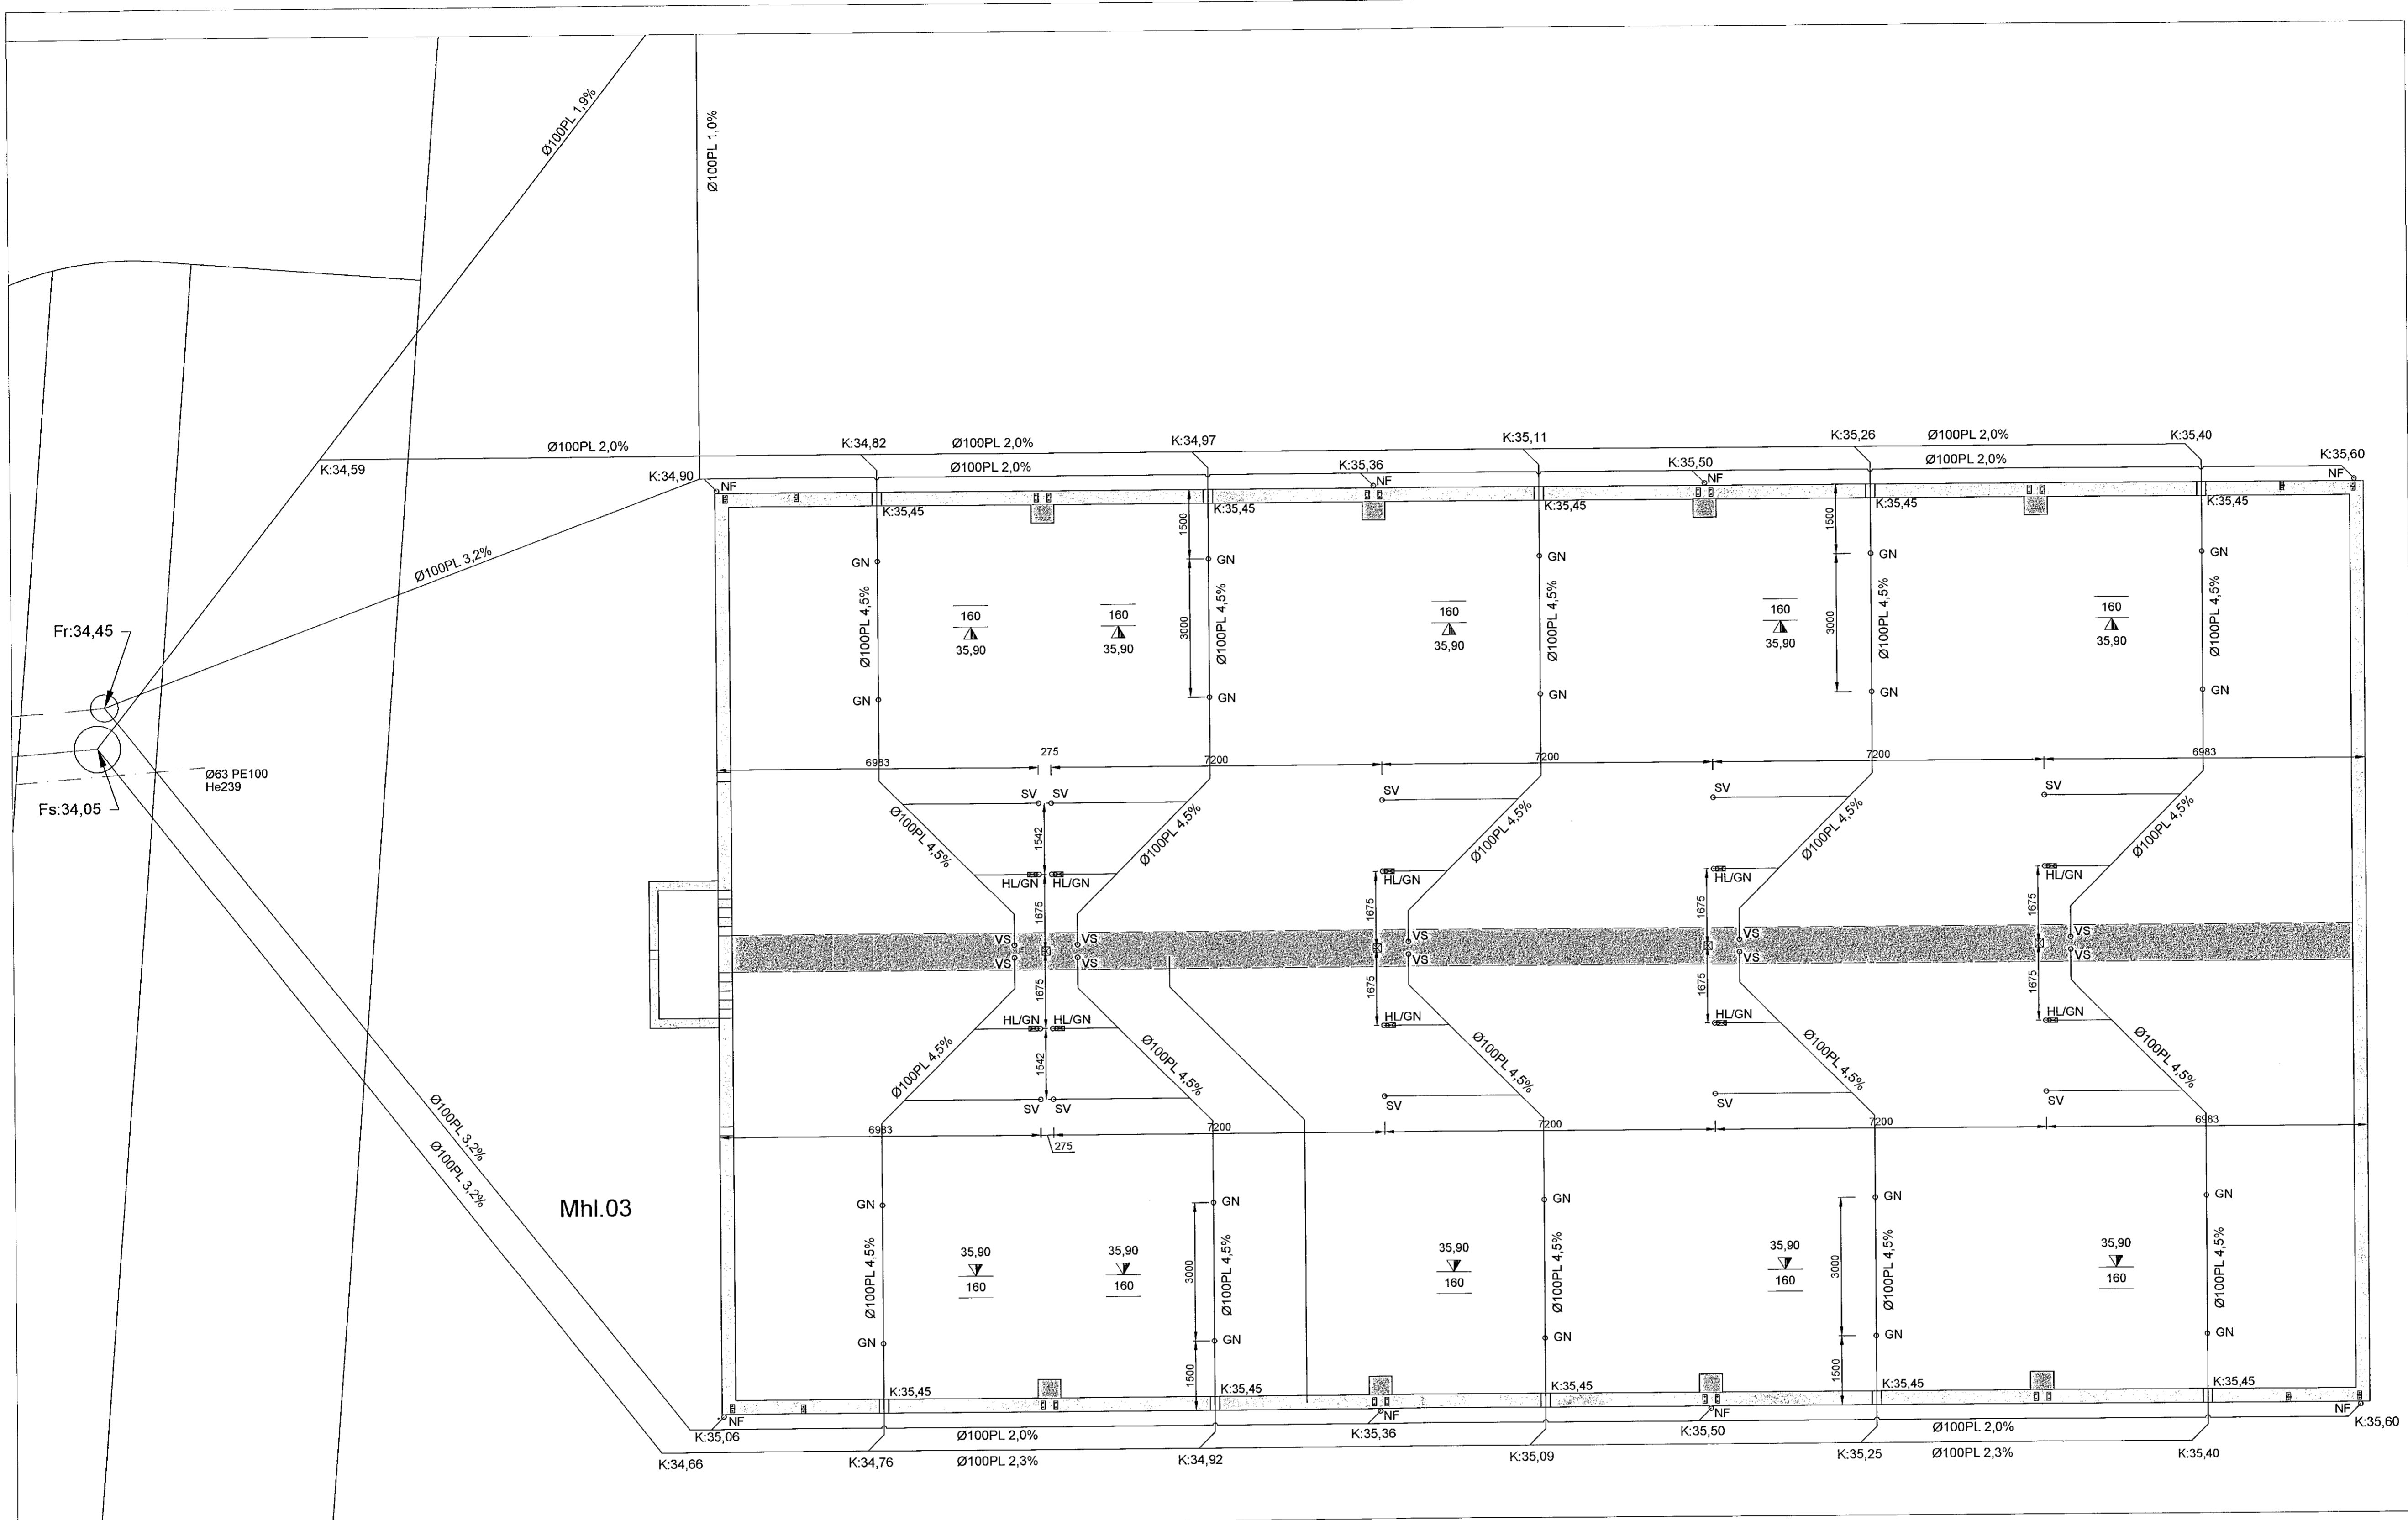

YFIRLITSMYND
 1:500 (A1)

GRUNNMYND - FRÁRENNSLI
 1:75 (A1)

LAGNIR Í UNDIRSTÖÐUGRUNNI
 FRÁRENNSLI FRÁ HITAVEITU SKAL VERA ÚR P.E.H. (POLYETHYLEN)
 ADRAR LAGNIR Í GRUNNI SKULU VERA ÚR P.V.C. (POLYVYNILCLORID)
 LAGNIR Í GRUNNI SÉU Ø100 MEÐ GÜMMIPÉTTIHRINGJUM.
 LAGNIR SKULU LAGÐAR Í VELDJAPPAÐAN SAND OG HULDAR
 MEÐ MINNST 150mm SANDLAGI.
 LAGNIR Í GRUNNI SKAL LEGGJA MEÐ MINNST 2,0% HALLA OG MEST 30% HALLA.
 EFNÍ OG FRÁGANGUR SKAL VERA Í SAMRÆMI VED GILDANDI REGLU-
 GERÐIR OG STADLA.

Hafnarfjarðarbær
 Umhverfis- og skipulagssvið
 umhverfis- og vettustjórn
 HEILBRIGÐISEFTIRLIT
 HAFNARFJARÐAR-
 OG KÓPAVÖGSSVÆÐIS
 Gardatorgi 210 Gardabæ
 11/3 2021 *[Signature]*
 11/3 2021 *[Signature]*

DOFRAHELLA 9 - HAFNARFIRÐI		Mkv. 1:75 1:500
Mhl.03	FRÁRENNSLISLAGNIR - GRUNNMYND	Hannað EV
YFIRLITSMYND		Teknað EV
Dags. 11.MARS.2021	Blað - AF - Nr. L008	Yfirfarir
Eygjólfr Valgarðsson Kt. 280857-4189 Hönnunarstjóri <i>[Signature]</i>		Eygjólfr Valgarðsson Byggingateknifræðingur B.cs. Hauanprýði 6 210 Gardabæ. gsm:8917257 evtraust@gmail.com

Nr.	Dags.	Breyting	AF