


Sampykkt.  
07. apríl 2L  
F.h. byggingarfulltrúans  
Sigurður Steinarsson

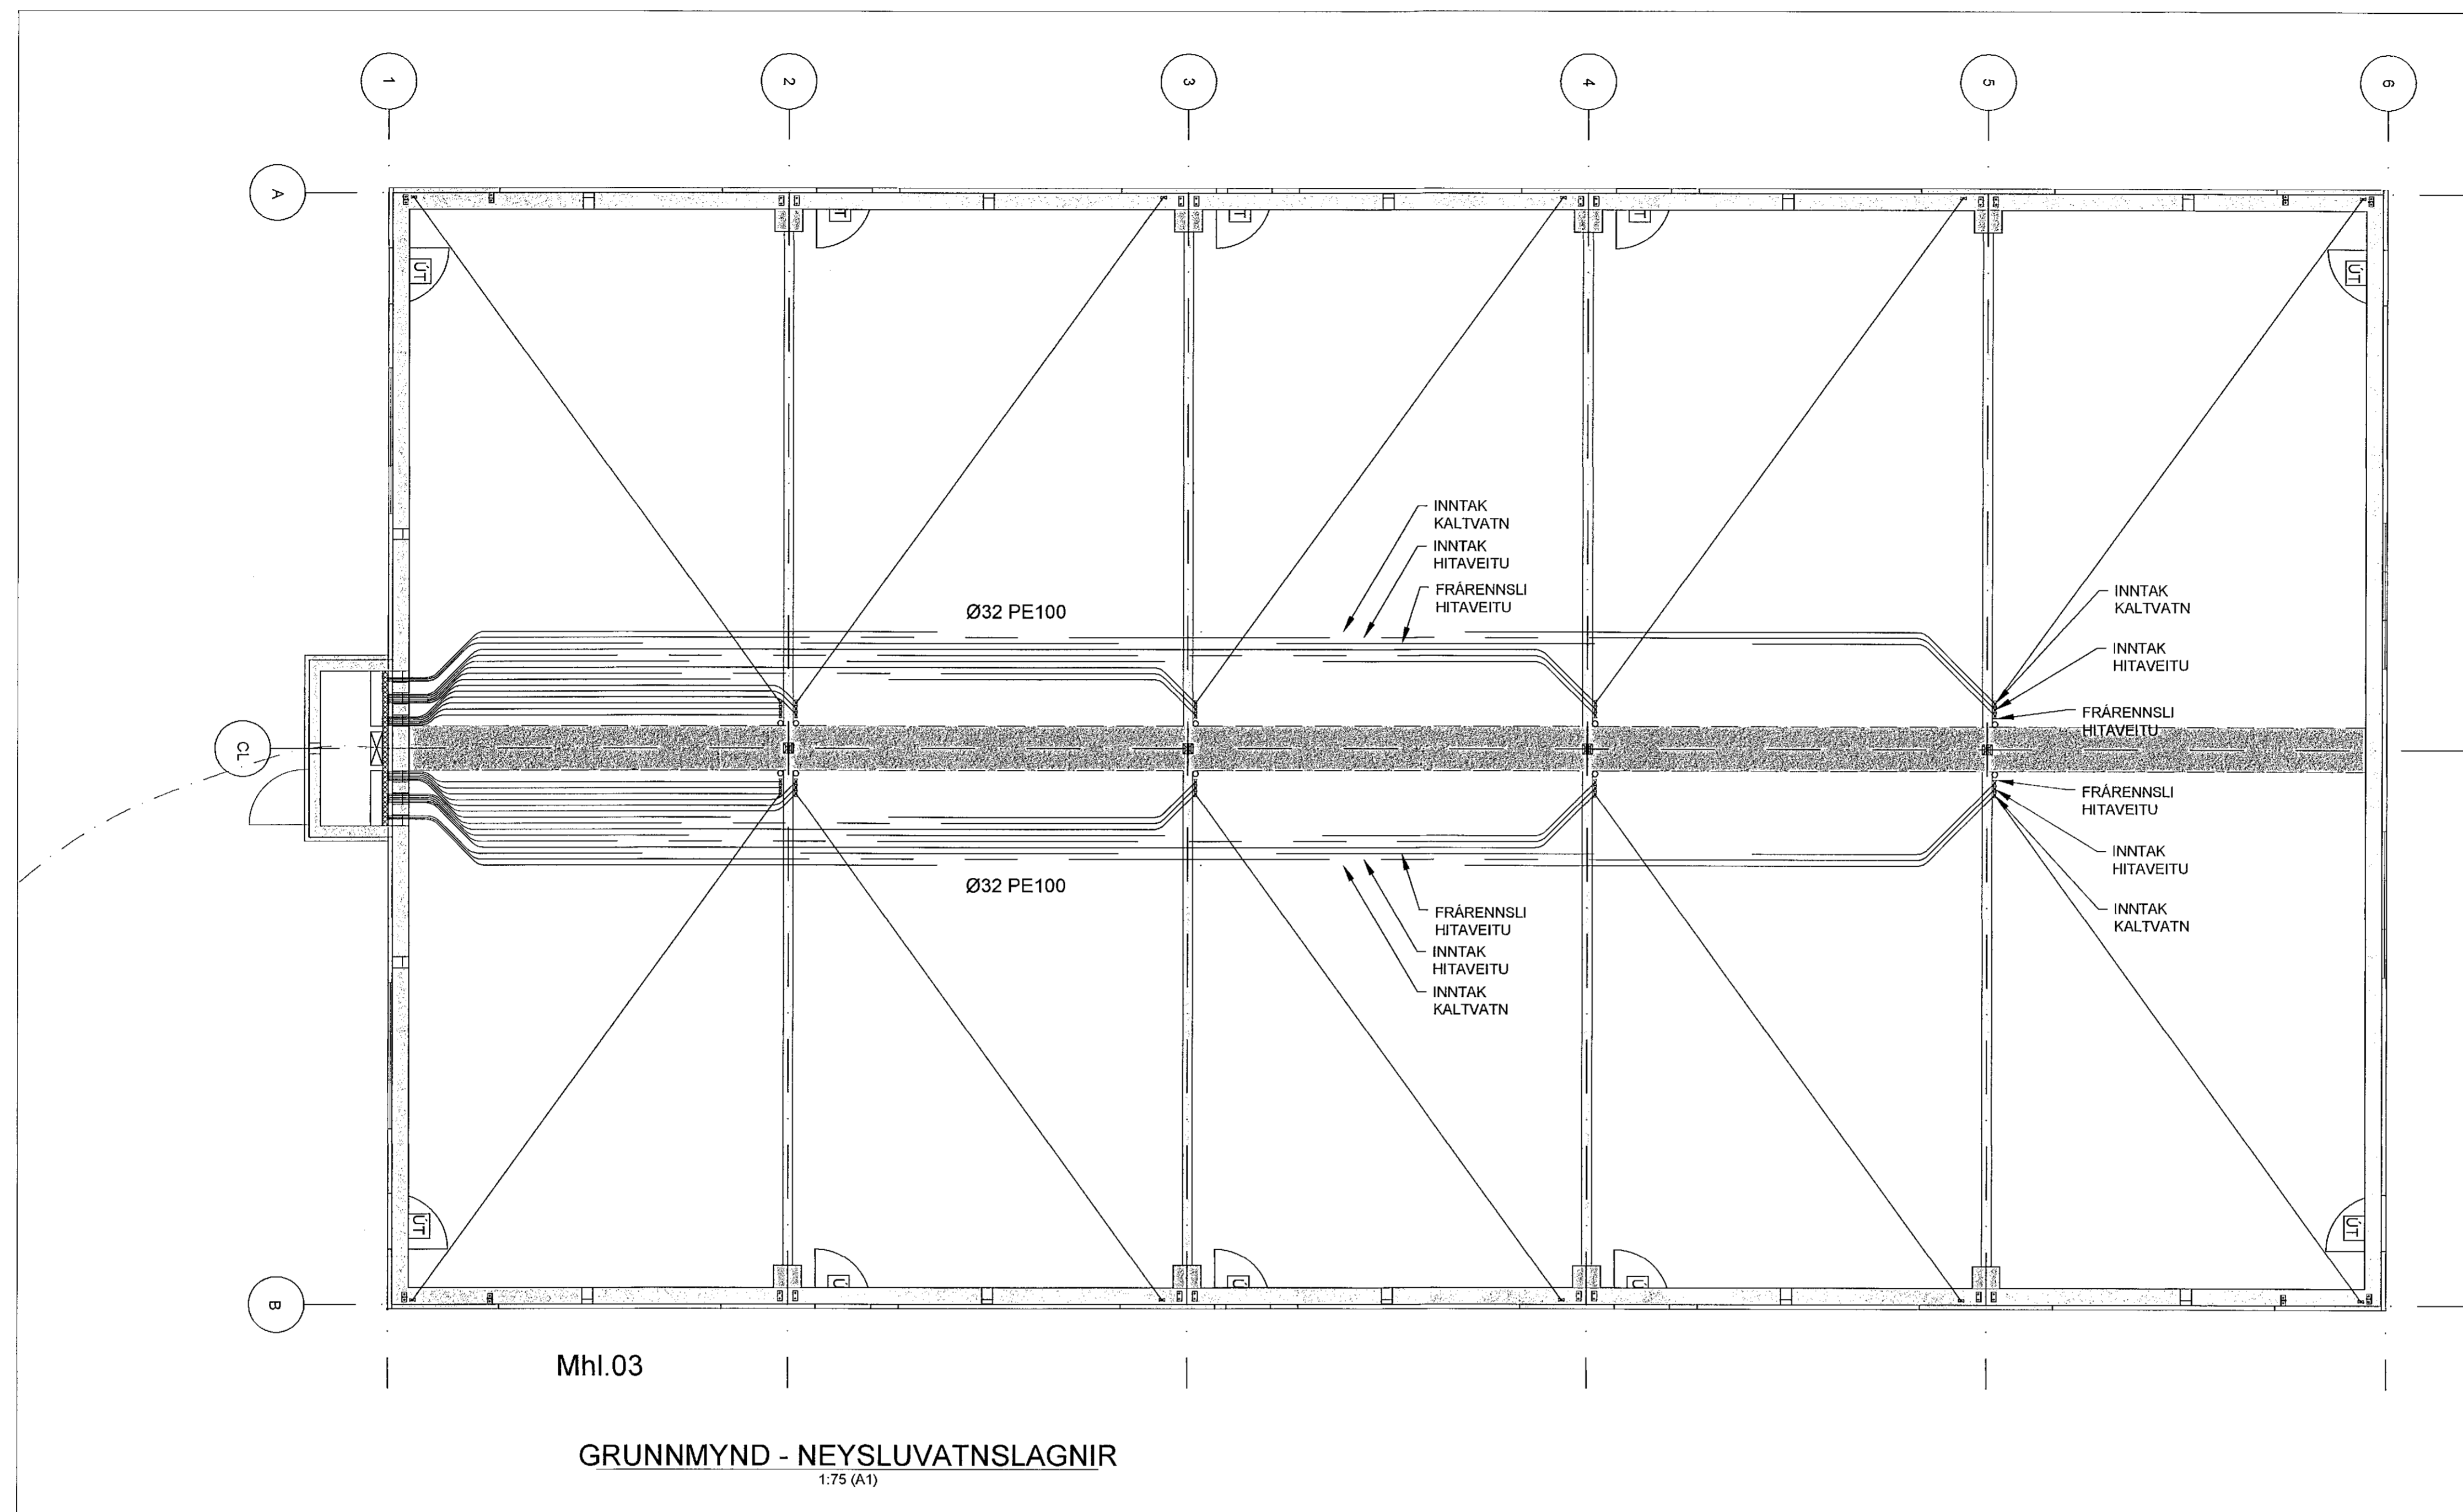

Mhl.03

GRUNNMYND - NEYSLUVATNSLAGNIR  
1:75 (A1)

VATNS OG HITLAGNIR RÖR OG TENGJEFNI SKULU VERA VIDURKEND AF LÖGGILTUM ADILUM. FARA SKAL EFTIR FYRIRMÆLUM FRAMLEIBANDA VARDANDI NIDURLÖGN, TENGINGAR OG MEDFERD EFNIS.

ALLAR LAGNIR SKULU VERA MED SÚREFNISKÁPU. RÖR SKULU DREGIN Í PLASTBARKA, UNÐANSKILDAR ERU LAGNIR SEM NOTADAR ERU Í GÖLFHITALÖGN.

PLASTLAGNIR SKULU PÖLA PANN PRÝSTING SEM KRAFIST ER Í REGLUGERÐUM UM HEITAR OG KALDAR VATNSLAGNIR.

RÖRIN SKULU VARIN FYRIR DAGSBIRTU (UV-GEISLUN) RÖR SKULU PÖLA ALLT AÐ 90°C VATNSHITA OG VERA PRÝSTIPRÓFUÐ EINS OG REGLUGERÐIR SÉGJA TIL UM.

UM NEYSLUVATNSLAGNIR ÚR PLASTI GILDA FYRIRMÆLI Á Rb. BLÖÐUM (53).001 OG ÍST 67.

SAMA GILDIR UM PLASTLAGNIR Í HITAKERFI (OFNALAGNIR)

SÉU PLASTLAGNIR LAGÐAR Í PLÖTU Á FYLINGU SKAL FESTA ÞÆR TRYGGILEGA VID JÁRNAGRIND TIL AÐ KOMA Í VEG FYRIR AÐ ÞÆR FLJÓTI UPP Í STEYPU.

SÉU PLASTLAGNIR LAGÐAR Í BURÐARPLÖTUR SKAL FESTA ÞÆR TRYGGILEGA VID JÁRNAGRIND TIL AÐ KOMA Í VEG FYRIR AÐ ÞÆR FLJÓTI UPP Í STEYPU.

SÉU PLASTLAGNIR LAGÐAR OFAN Á STEYPTA PLÖTU SKAL STEYPUHULA VERA 50-80mm OFAN Á GÖLFHITALÖGNUM.

GÖLFHITALAGNIR ERU Ø20 x 2,0 PaPEX RÖR MED SÚREFNISKÁPU LAGÐAR MED 100/200mm MILLIBILI.

FJÓLGA SKAL SLAUFUM EF LAGT ER ÞÉTTAR EN SÝNT ER Á TEIKNINGU MAX.100m NEMA ANNAD SÉ TEKID FRAM (SÁ TEIKNINGU)

GÖLFHITALAGNIR SKAL PRÝSTIPRÓFA Á SAMÁ HÁTT OG RÖR Í RÖR LAGNIR VID 9 bar. PRÝSTING.

ALLT LAGNAEFNI SKAL VOTTAD FRÁ RANNSÖKNASTOFNUN BYGGINGAÐNADARINS.

Hafnarfjarðarbær  
Umhverfis- og skipulagssvið  
umhverfis- og veitustjórn

DOFRAHELLA 9 - HAFNARFIRÐI	
Mhl.03 NEYSLUVATNSLAGNIR - GRUNNMYND	Mkv. 1:75
	Hannað EV
	Teiknað EV
Dags. 11.MARS.2021 Blað 2 AF 2	Nr. L009
Eyjólfur Valgarðsson Kl. 280857-4169	
Hönnunarstjóri	Eyjólfur Valgarðsson Byggingateknifræðingur B.cs. Hraunprýði 6 210 Garðabæ. gsm:8917257 evtraust@gmail.com

Nr.	Dags.	Breyting	Af