



Samþykkt þann
07. apríl 2021
F.h. byggingarfulltrúans í Hafnarfirði
Sigurður Steinar Jónsson

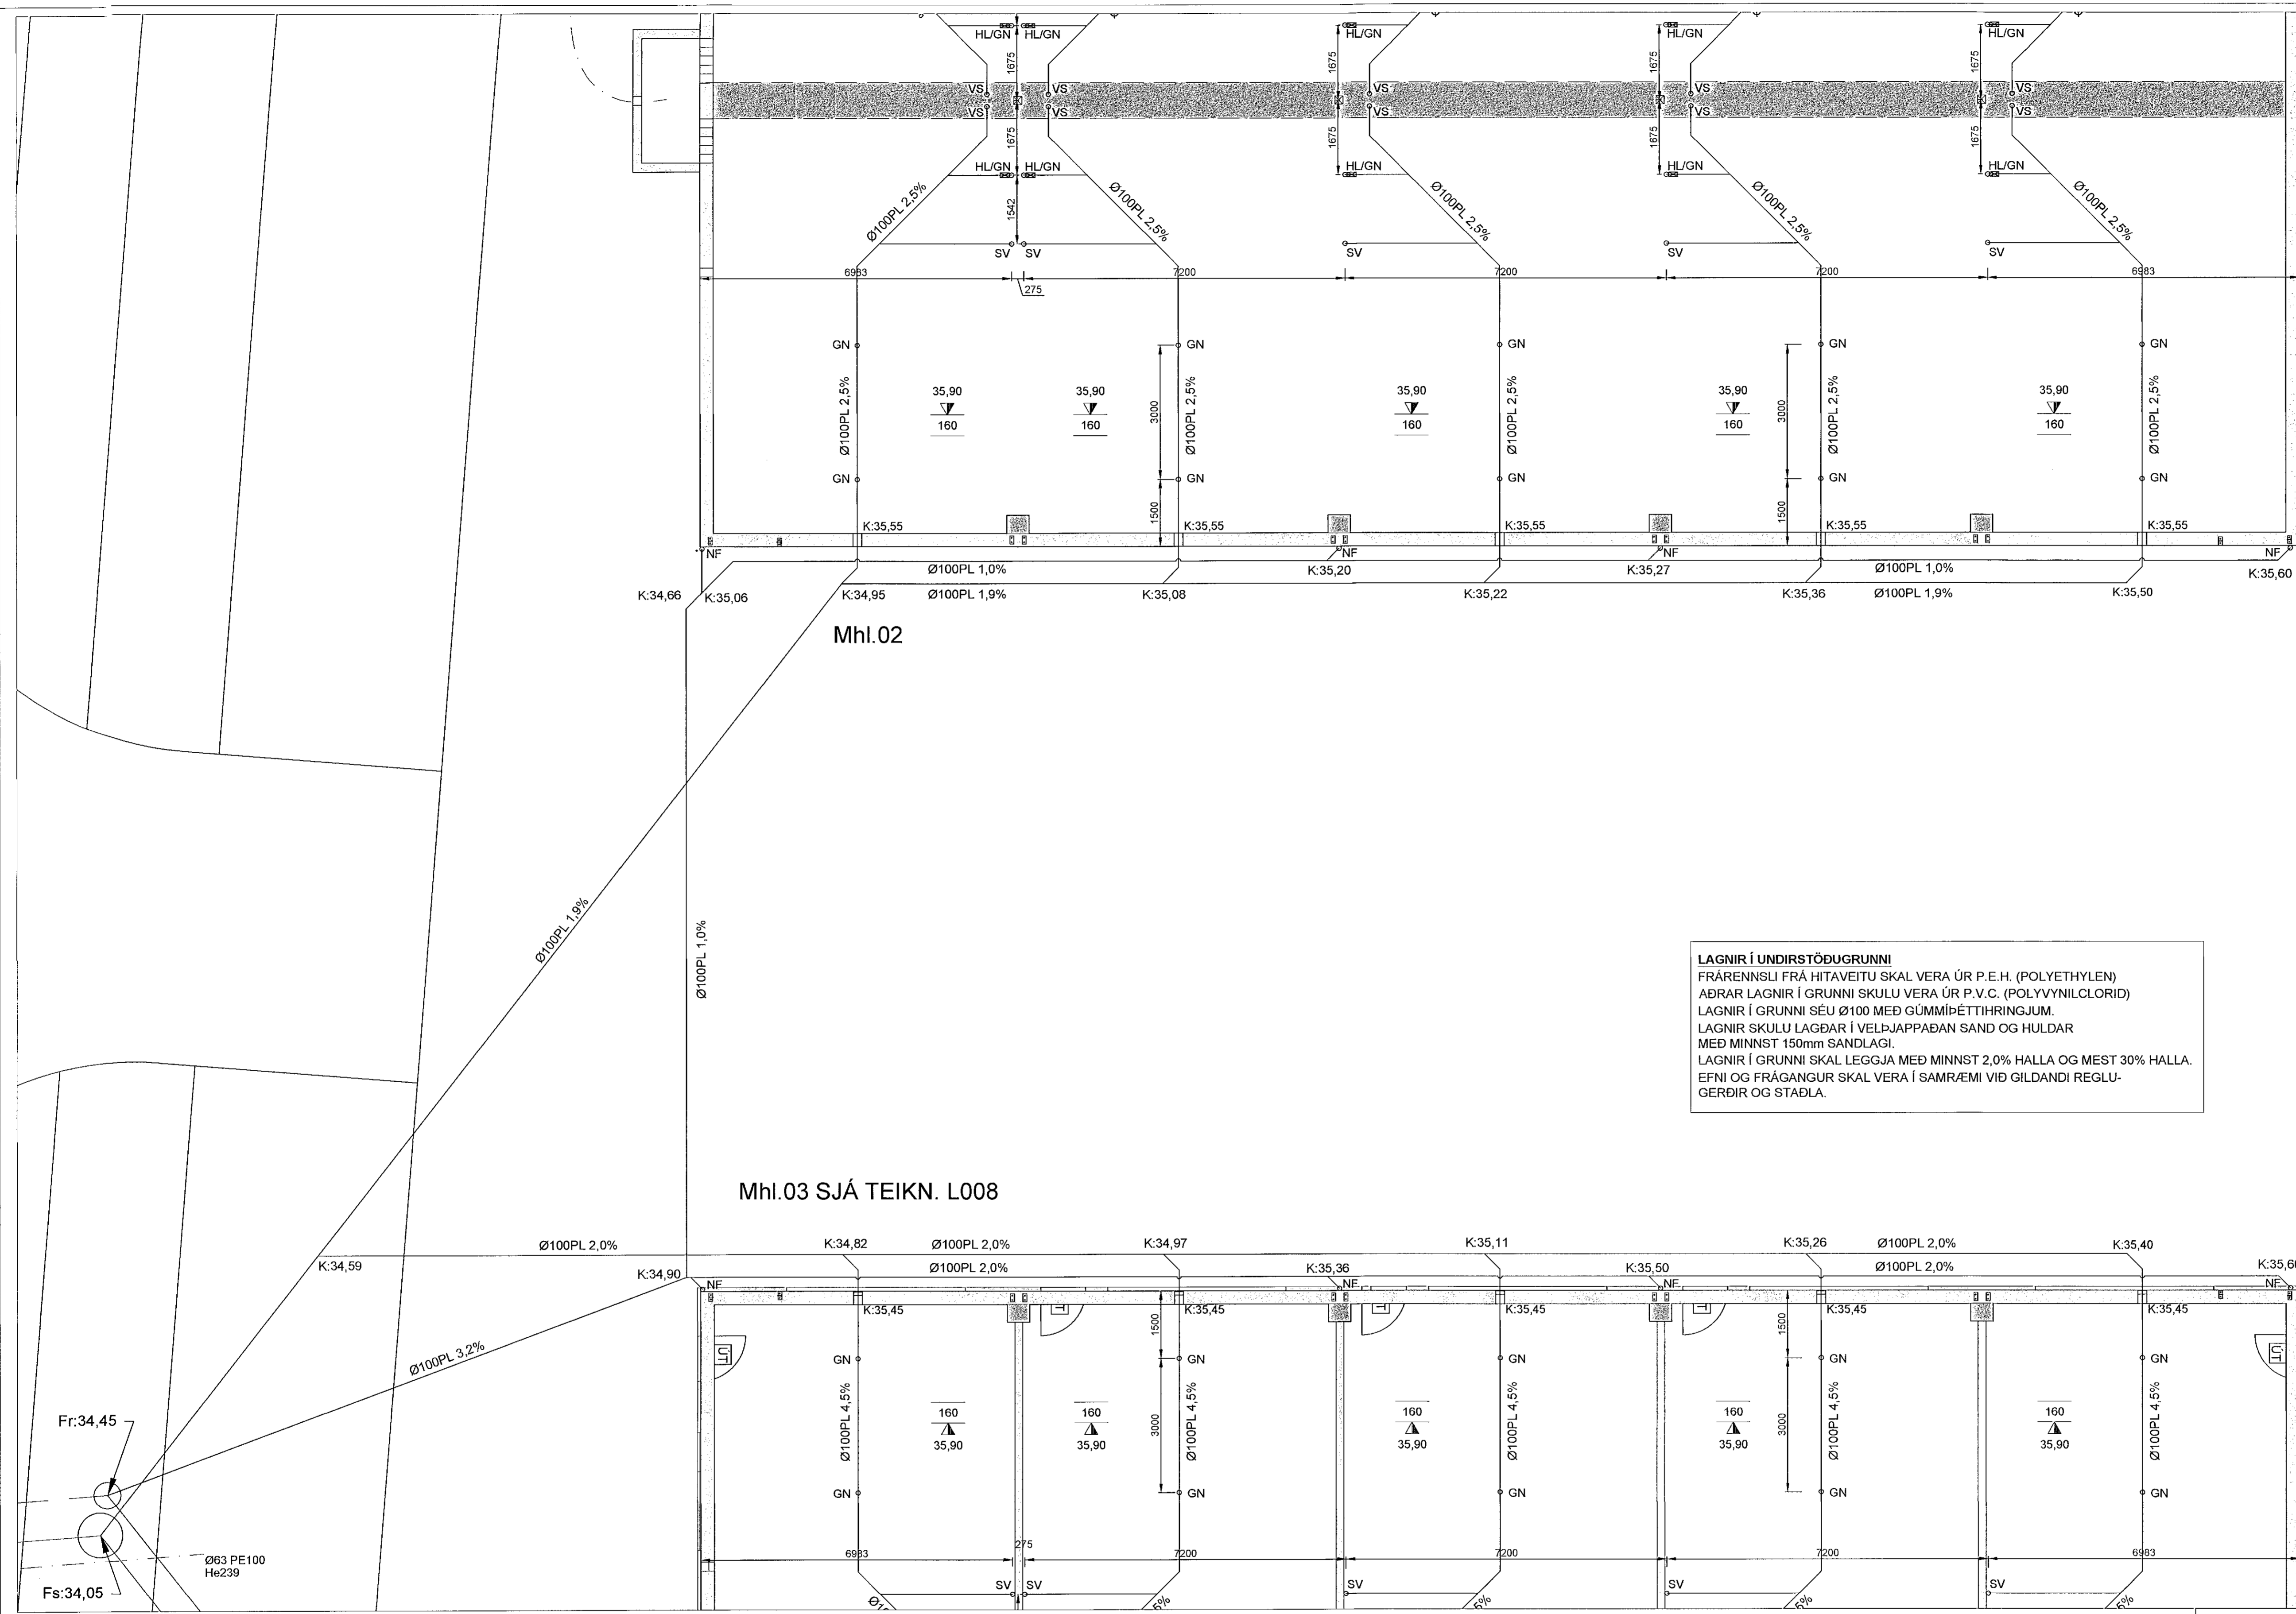

LAGNIR Í UNDIRSTÖÐUGRUNNI
FRÁRENNSLI FRÁ HITAVEITU SKAL VERA ÚR P.E.H. (POLYETHYLEN)
ADRAR LAGNIR Í GRUNNI SKULU VERA ÚR P.V.C. (POLYVYNILCLORID)
LAGNIR Í GRUNNI SEU Ø100 MED GÜMMIBÉTTIHRINGJUM.
LAGNIR SKULU LAGÐAR Í VELÞJAPPÐAN SAND OG HULDAR
MED MINNST 150mm SANDLAGI.
LAGNIR Í GRUNNI SKAL LEGGJA MED MINNST 2,0% HALLA OG MEST 30% HALLA.
EFNI OG FRÁGANGUR SKAL VERA Í SAMRÆMI VID GILDANDI REGLU-
GERÐIR OG STAÐLA.

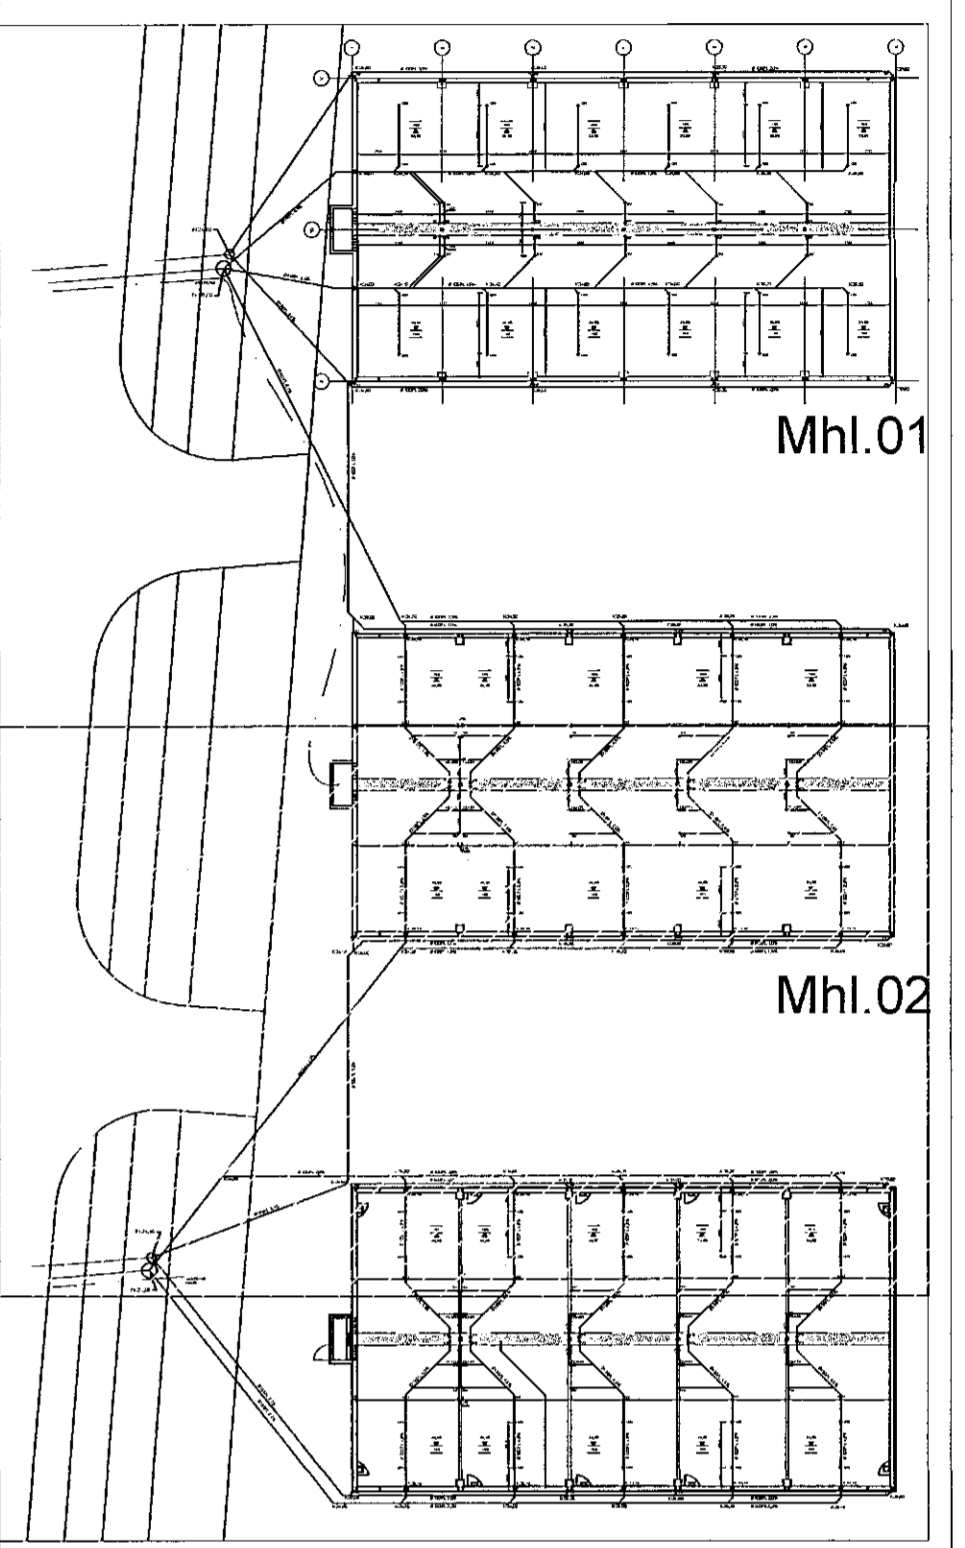

YFIRLITSMYND Mhi.03
1:500 (A1)

Mhi.03 SJÁ TEIKN. L008

GRUNNMYND - FRÁRENNSLI
1:75 (A1)

Hafnarfjarðarbær
Umhverfis- og skipulagssvið
umhverfis- og veitustjórn

HEILBRIGÐISEFIRLIT
HAFNARFJARÐAR-
OG KÓPAXOGSSVÆÐIS
Gæðastofa 2-210 Garðabæ
11/3/2021
a/laði deyr 11/3/2021

DOFRAHELLA 9 - HAFNARFIRÐI

Mhi.02	Mkv. 1:75	1:500
FRÁRENNSLISLAGNIR - GRUNNMYND	Hannað	EV
YFIRLITSMYND	Teiknað	EV
Dags. 11.MARS.2021	Blá 2 AF 2	Nr. L005
Eyjólfur Valgarðsson Kt. 280857-4169	Hönnunarsjóni	Yfirfarið
Eyjólfur Valgarðsson Byggingateknifræðingur B.cs. Hraunprýði 6 210 Garðabæ. gsm:8917257 evtraust@gmail.com		

Nr.	Dags.	Breyting	AF