


unþykkt þann
 7. apríl 2021
 E.h. bygginefni fulltrúans (Hafnarfirði)
 Steinar Jónsson

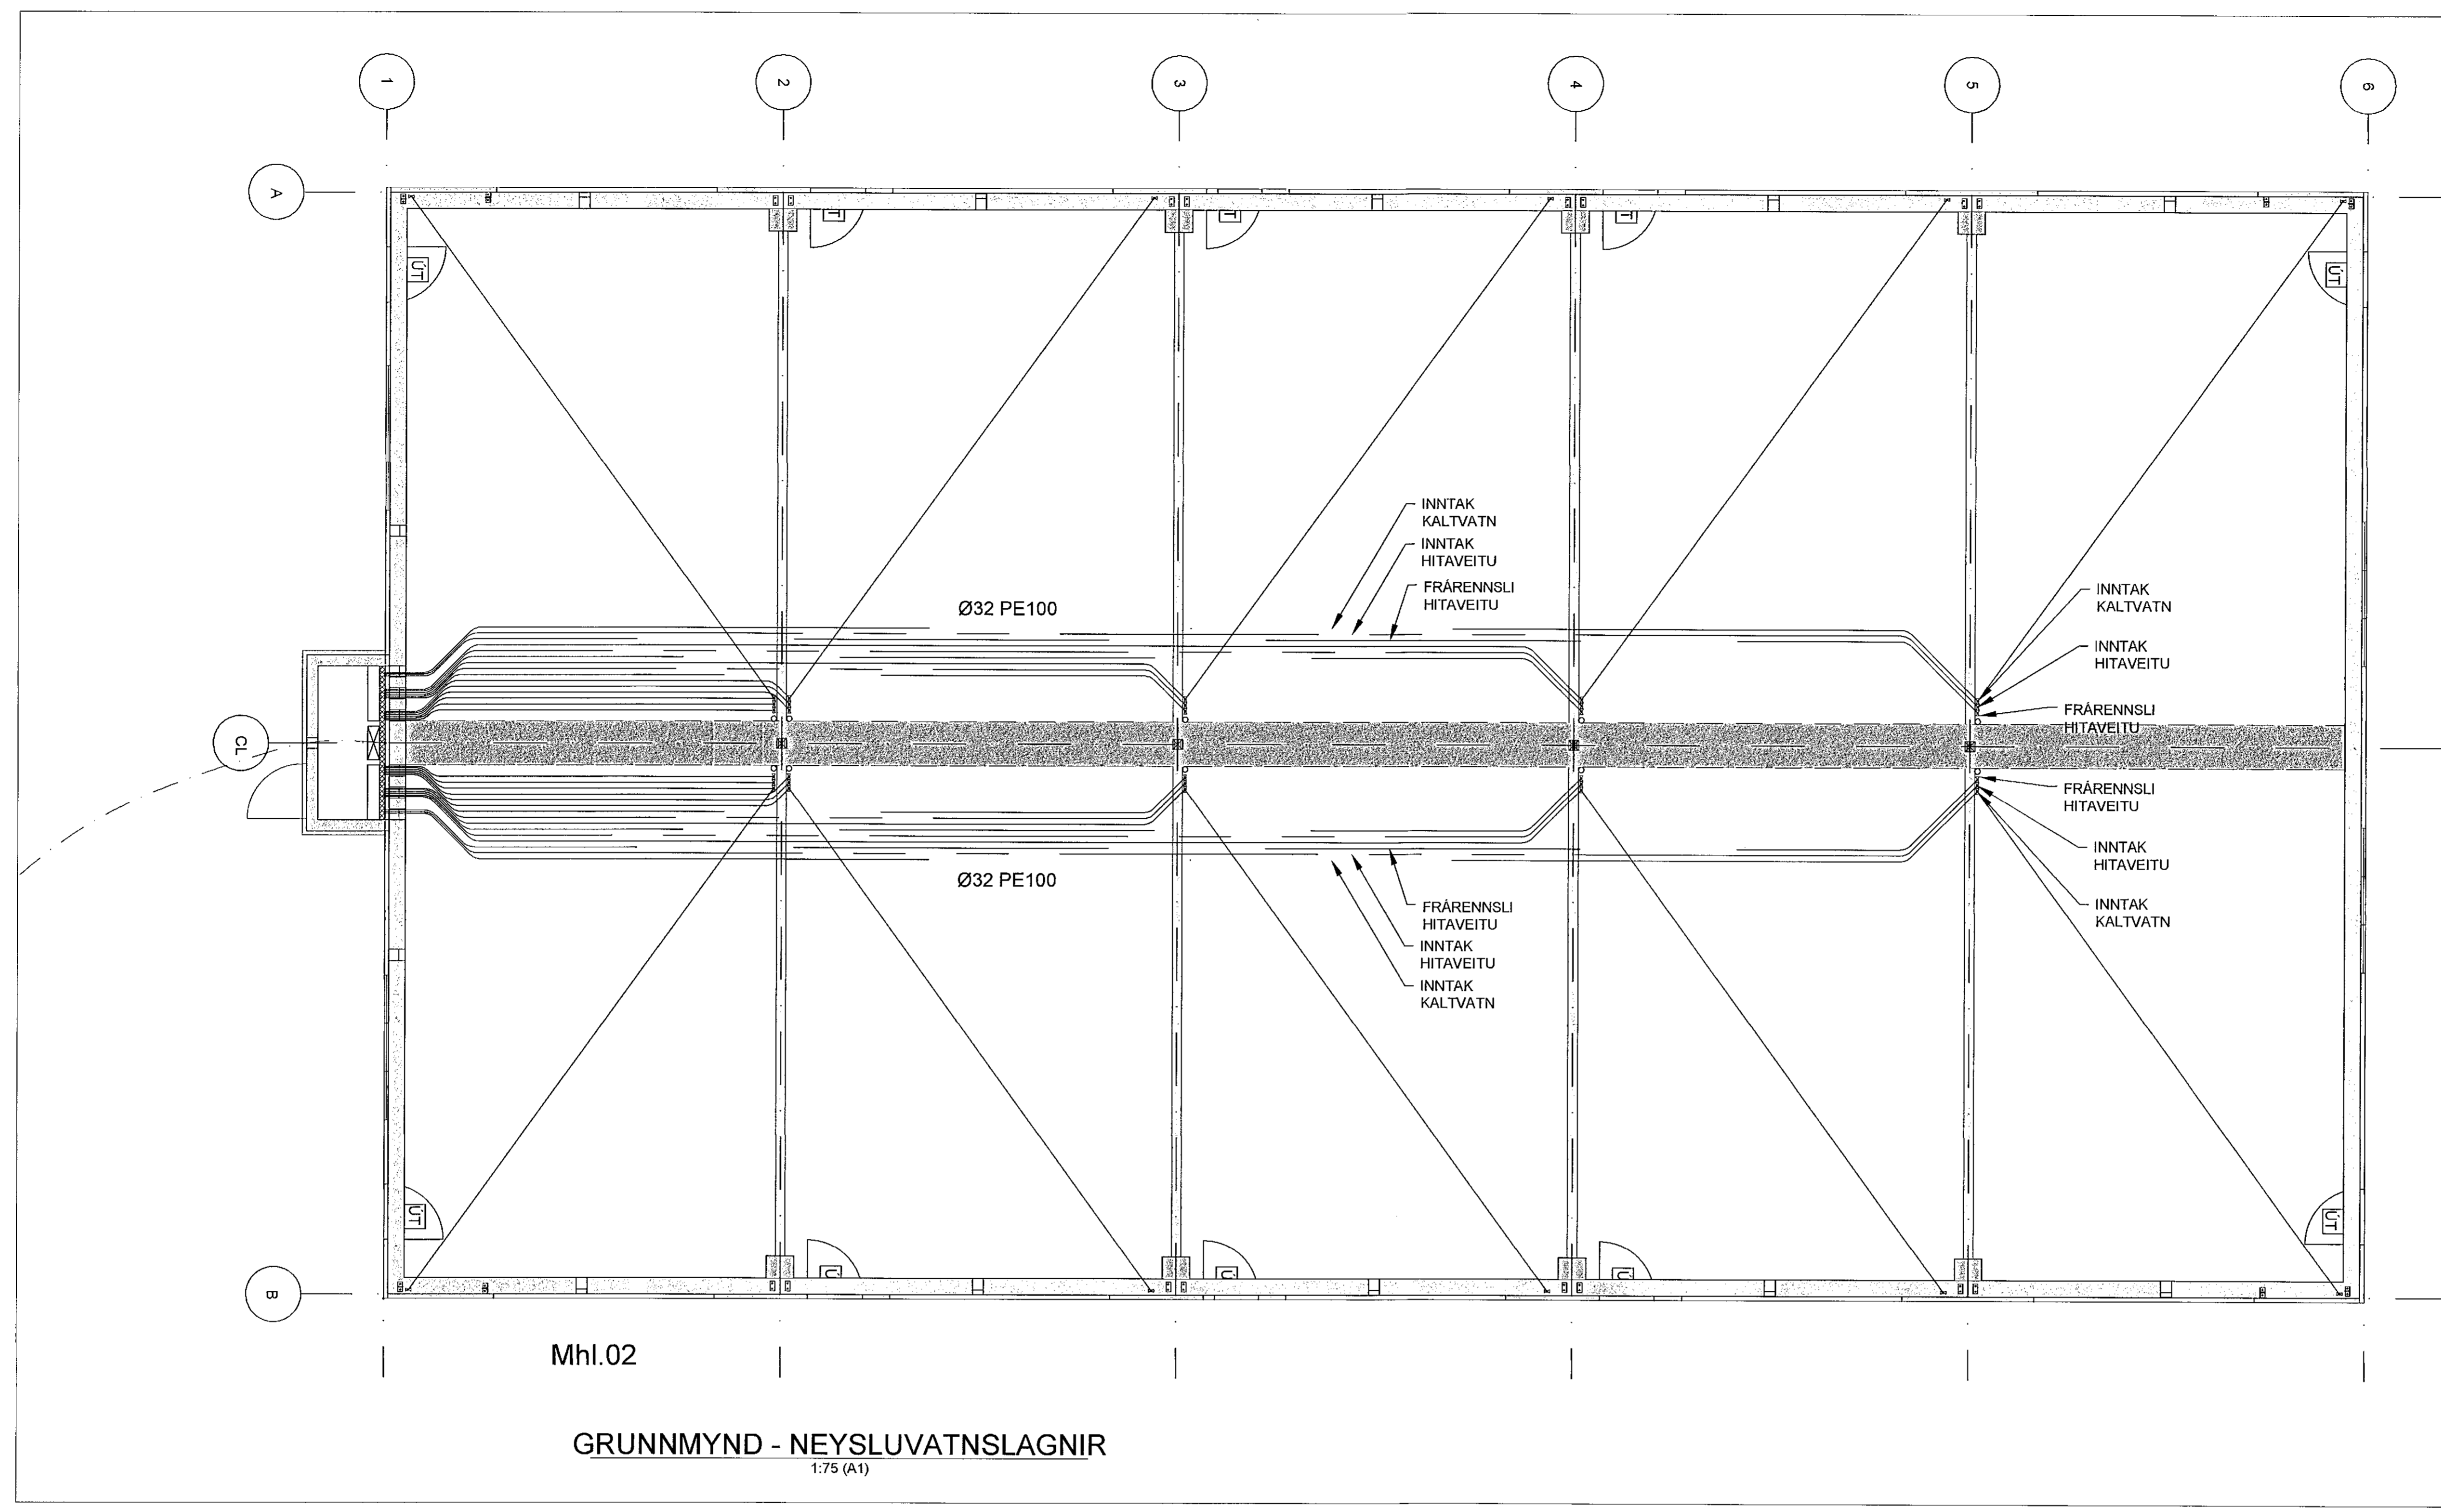

Mhl.02

GRUNNMYND - NEYSLUVATNSLAGNIR
 1:75 (A1)

VATNS OG HITLAGNIR RÖR OG TENGIFNI SKULU VERA VIBURKEND AF LÖGGILTUM ADILUM. FARA SKAL EFTIR FYRIRMÆLUM FRAMLEIDANDA VÁRDANDI NIÐURLÖGN, TENGINGAR OG MEDFERÐ EFNIS.

ALLAR LAGNIR SKULU VERA MEÐ SÚREFNISKÁPU. RÖR SKULU DREGIN Í PLASTBARKA, UNÐANSKILDAR ERU LAGNIR SEM NOTADAR ERU Í GÖLFHITALÖGN.

PLASTLAGNIR SKULU ÞOLA ÞANN ÞRÝSTING SEM KRAFIST ER Í REGLUGERÐUM UM HEITAR OG KALÐAR VATNSLAGNIR.

RÖRIN SKULU VARIN FYRIR DAGSBIRTU (UV-GEISLUN) RÖR SKULU ÞOLA ALLT AÐ 90°C VATNSHITA OG VERA ÞRÝSTIÞRÓFUÐ EINS OG REGLUGERDIR SEGJA TIL UM.

UM NEYSLUVATNSLAGNIR ÚR PLASTI GILDA FYRIRMÆLI Á Rb. BLÖÐUM (53),001 OG ÍST 67.

SAMA GILDIR UM PLASTLAGNIR Í HITAKERFI (OFNALAGNIR)

SÉU PLASTLAGNIR LAGÐAR Í ÞLÖTU Á FYLINGU SKAL FESTA ÞÆR TRYGGILEGA VID JÁRNAGRIND TIL AÐ KOMA Í VEG FYRIR AÐ ÞÆR FLJÓTI UPP Í STEYPU.

SÉU PLASTLAGNIR LAGÐAR Í BURÐARÞLÖTUR SKAL FESTA ÞÆR TRYGGILEGA VID JÁRNAGRIND TIL AÐ KOMA Í VEG FYRIR AÐ ÞÆR FLJÓTI UPP Í STEYPU.

SÉU PLASTLAGNIR LAGÐAR OFAN Á STEYPTA ÞLÖTU SKAL STEYPUHULA VERA 50-60mm OFAN Á GÖLFHITALÖGNUM.

GÖLFHITALAGNIR ERU Ø20 x 2,0 PEX RÖR MEÐ SÚREFNISKÁPU LAGÐAR MEÐ 100/200mm MILLIBILI.

FJÓLGA SKAL SLAUFUM EF LAGT ER ÞÉTTAR EN SÝNT ER Á TEIKNINGU MAX.100m NEMA ANNAD SÉ TEKIÐ FRAM (SÁ TEIKNINGU)

GÖLFHITALAGNIR SKAL ÞRÝSTIÞRÓFA Á SAMA HÁTT OG RÖR Í RÖR LAGNIR VID 9 bar. ÞRÝSTING.

ALLT LAGNAEFNI SKAL VOTTAD FRÁ RANNSÖKNASTOFNUN BYGGINGAÐNADARINS.

Hafnarfjarðarbær
 Umhverfis- og skipulagssvið
 umhverfis- og veitustjórn

| | |
|---|------------|
| DOFRAHELLA 9 - HAFNARFIRÐI | |
| Mhl.02 | Mkv. 1:75 |
| NEYSLUVATNSLAGNIR - GRUNNMYND | Hannað EV |
| | Teiknað EV |
| Dags. 11.MARS.2021 Blað 2 AF 2 | Nr. L006 |
| Eyjólfur Valgarðsson Hönnunarstjórn | |
| Eyjólfur Valgarðsson Byggingateknifræðingur B.cs. Hraunþrói 6 210 Garðabæ. gsm:8917257 evtrausti@gmail.com | |

| Nr. | Dags. | Breyting | Af |
|-----|-------|----------|----|
| | | | |