


Samþykkt bann
07. apríl 2021
F.h. byggingarfulltrúans í Hafnarfirði
Sigurður Steinar Jóhannsson

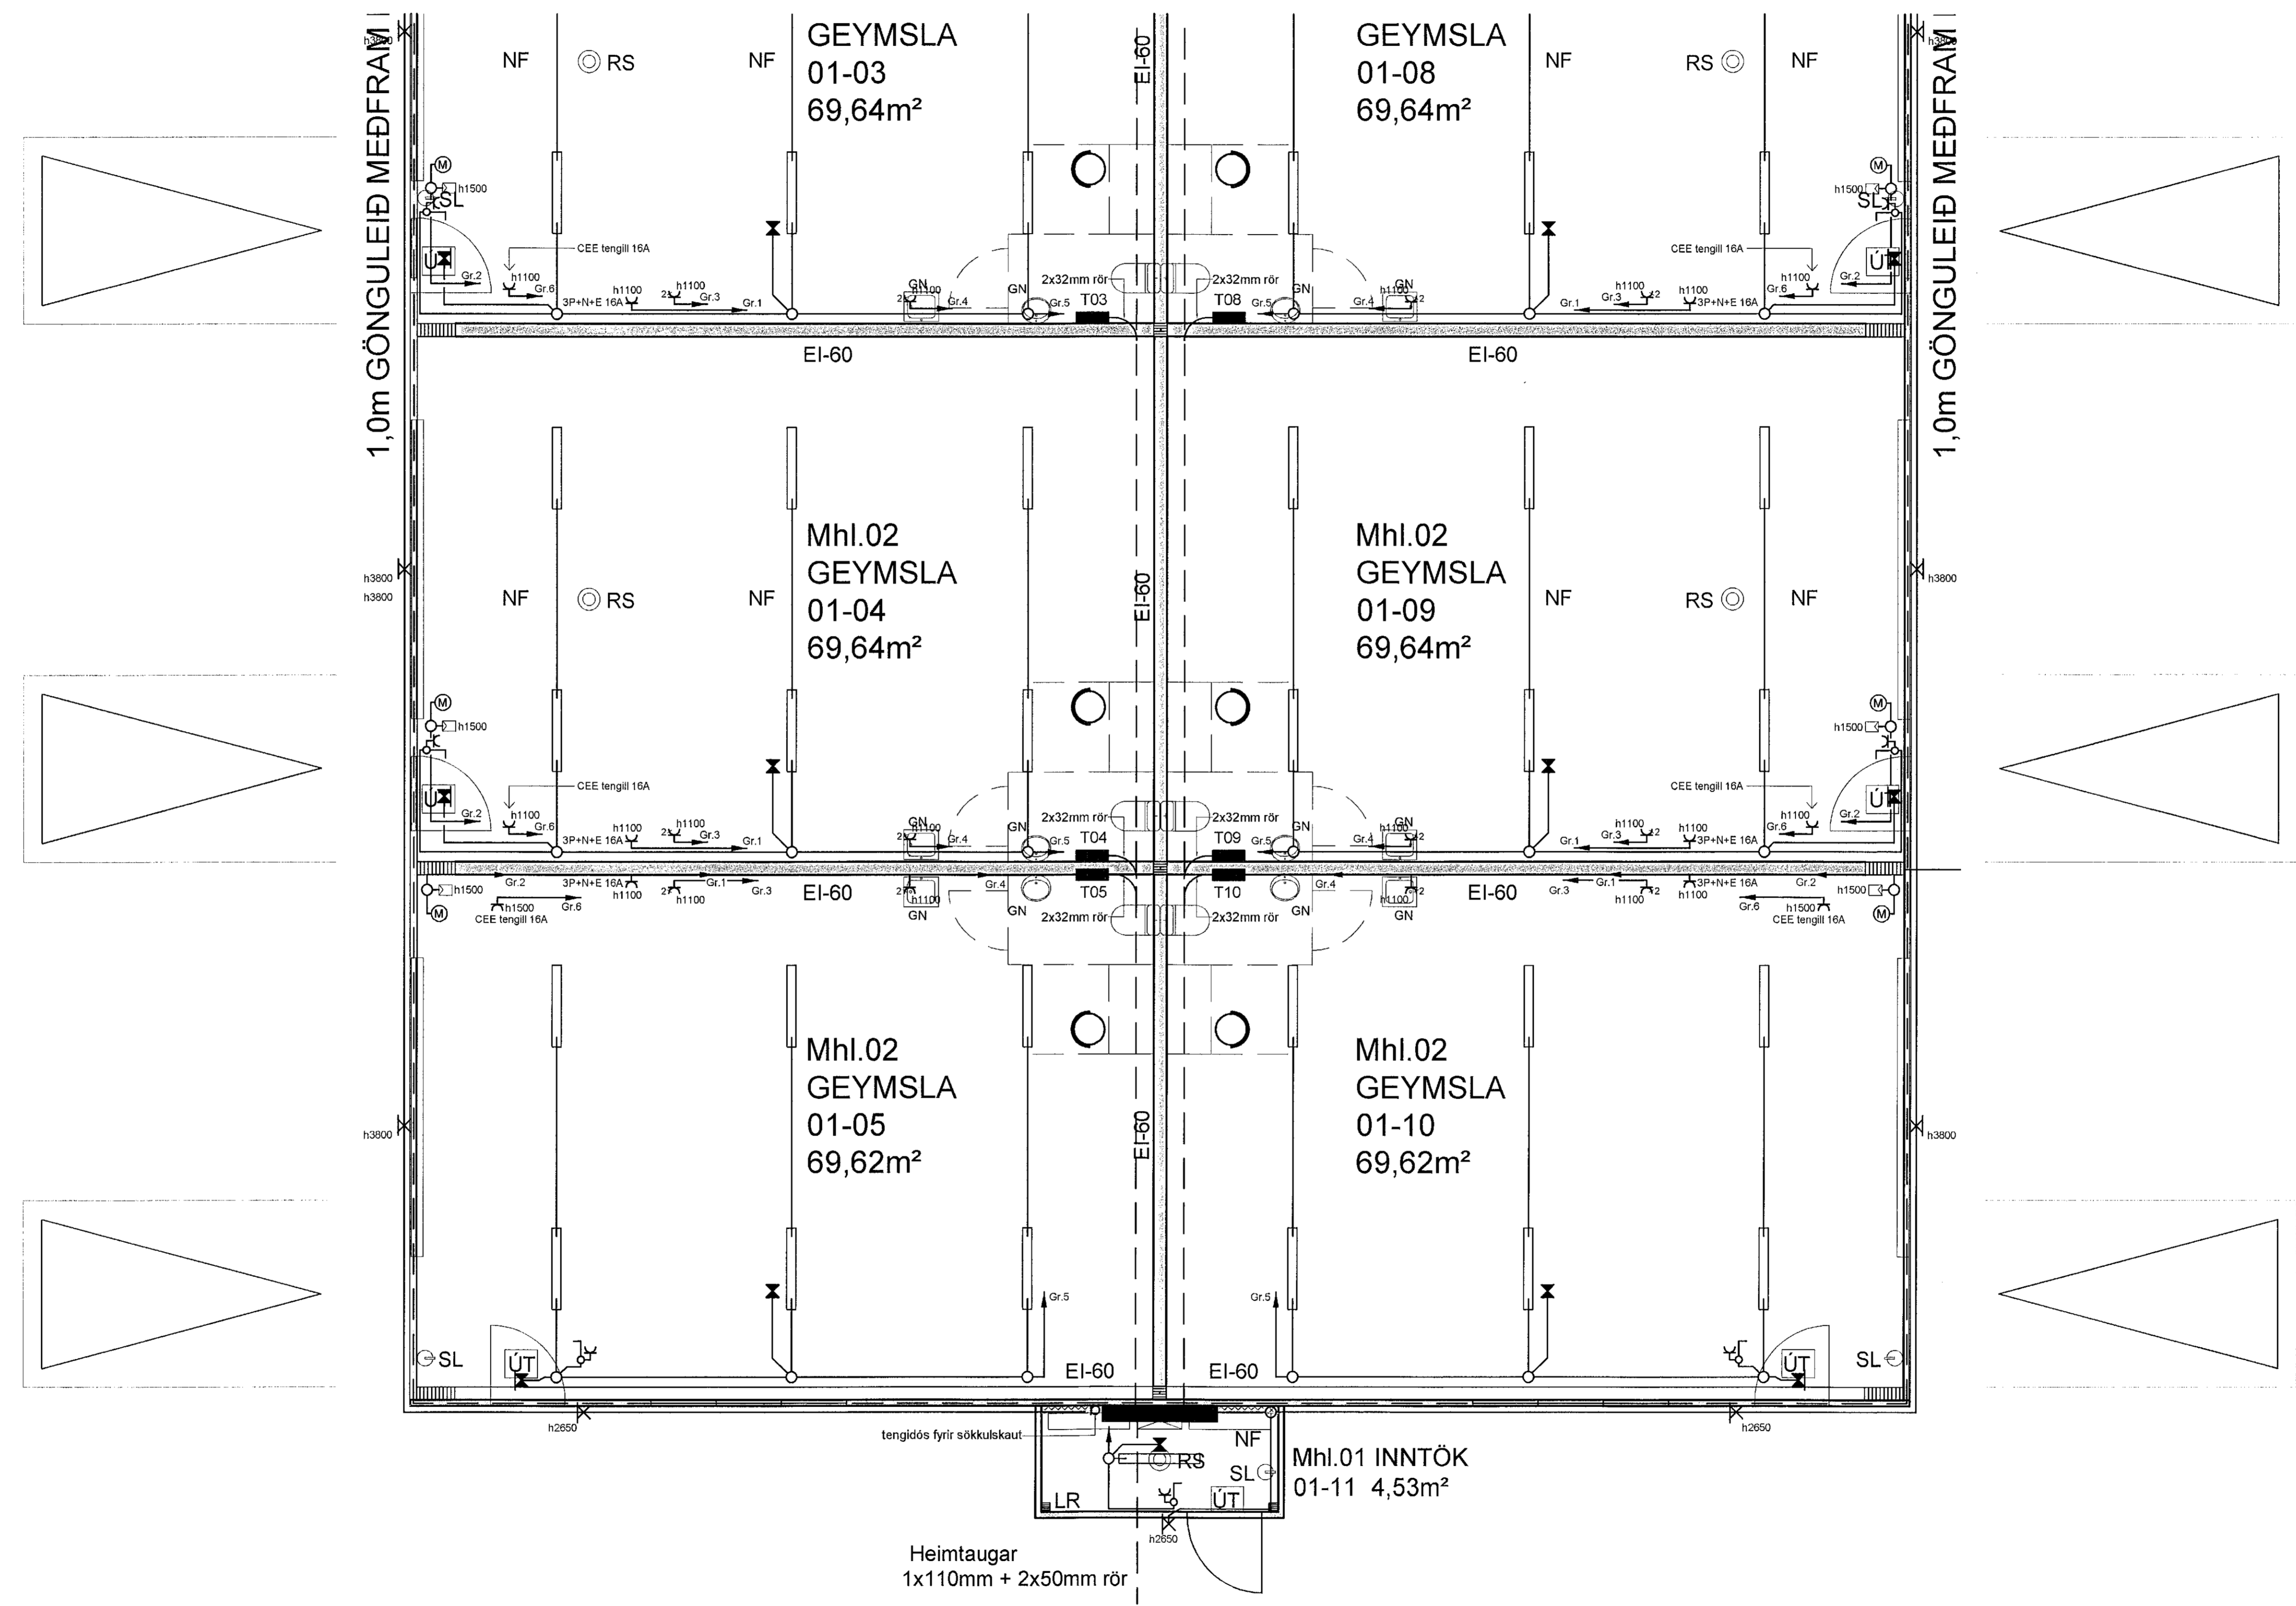

© 2021 Ragnateikning
Kl. 280067-1169

TEKNIÞJÓNUSTAN SF Ármála 1 - 108 Reykjavík gsm 898 0723 e-mail aadunn@ttt.is 250250-3989	Dofrahella 9 Hafnarfirði Grunnmynd matshluta 2 Lágspennulagnir Rafloagnateikning	Hannað: AK Teikn.: AK Kvæði: 1:50 Nr.: 20080601	Dags: 03.2021 Yfirfarið: Blað: AF:	
	Br.	Dags.	Breyting	