


Samþykkt þann  
07. apríl 2021  
F.h. byggingarfulltrúans Hjalafriði  
Sigurður Steinar Jónsson

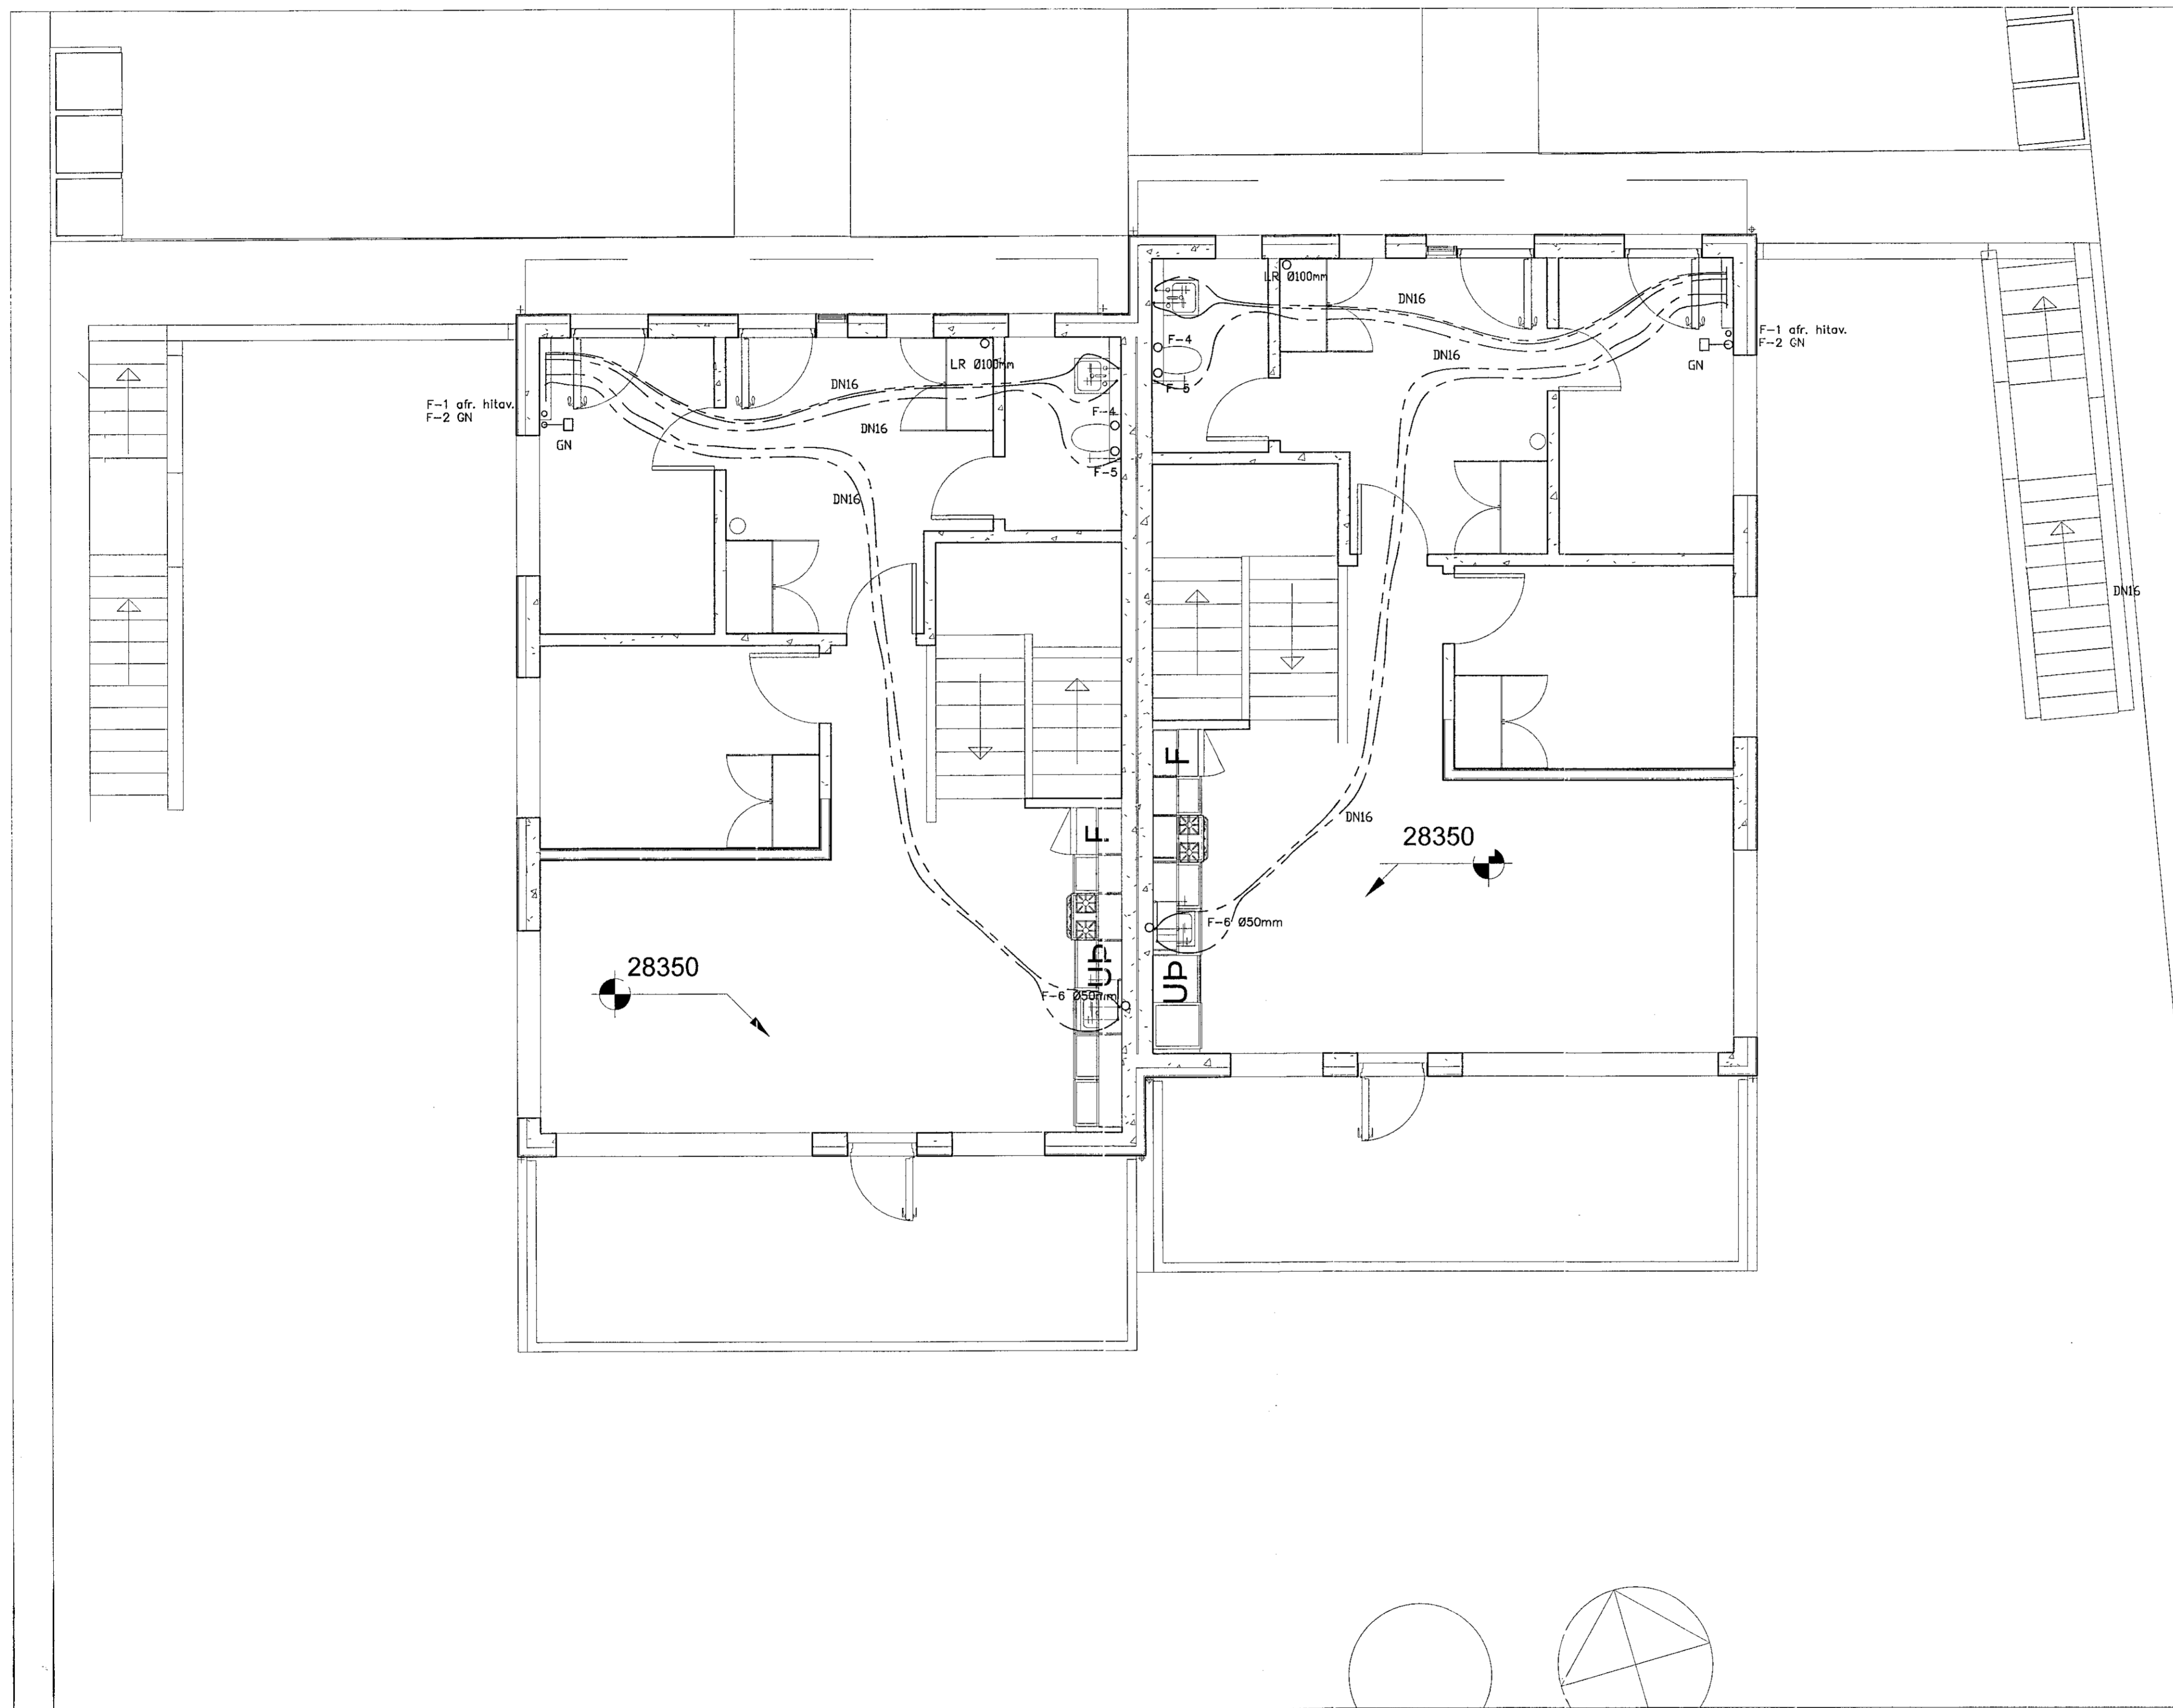

|  |  |  |  |
|--|--|--|--|
|  |  |  |  |
|  |  |  |  |
|  |  |  |  |
|  |  |  |  |
|  |  |  |  |
|  |  |  |  |
|  |  |  |  |
|  |  |  |  |

| ÚTGÁFA | DAGSETNING | TEIKNAD | YFIRFARID |
|--------|------------|---------|-----------|
|--------|------------|---------|-----------|

EDLI BREYTINGA:

HÖNNUNARSTJÓRI:

*[Handwritten signature]*

HÖNNUDUR:

*[Handwritten signature]*

Tækniþjónusta  
Ragnars G. Gunnarssonar  
Smávegur 11, 200 Kópavogur, net-fang: ragnargunnar@tækni.is  
Sími: 5445300, Fax: 5445381

| PROJAF:    | TEIKNAF:  | YFIRAF:                |
|------------|-----------|------------------------|
| RGG        | RGG       | RGG                    |
| 16.02.2021 | Mkv. 1:50 | DAGSETNING BREYTINGAR: |

Háteigsskadh 25. Hafnarfirði  
Verkfræðiteikningar  
Vatnslagnir, frárennsli, og 2.hæð

| VERKNUMER: | BLAÐ: | ÚTGÁFA: |
|------------|-------|---------|
| 2021       | L 05  | A       |