


Samþykkt þann  
07. apríl 2021  
F.h. byggingarfulltrúans í Hafnarfirði  
Sigurður Steinar Jónsson

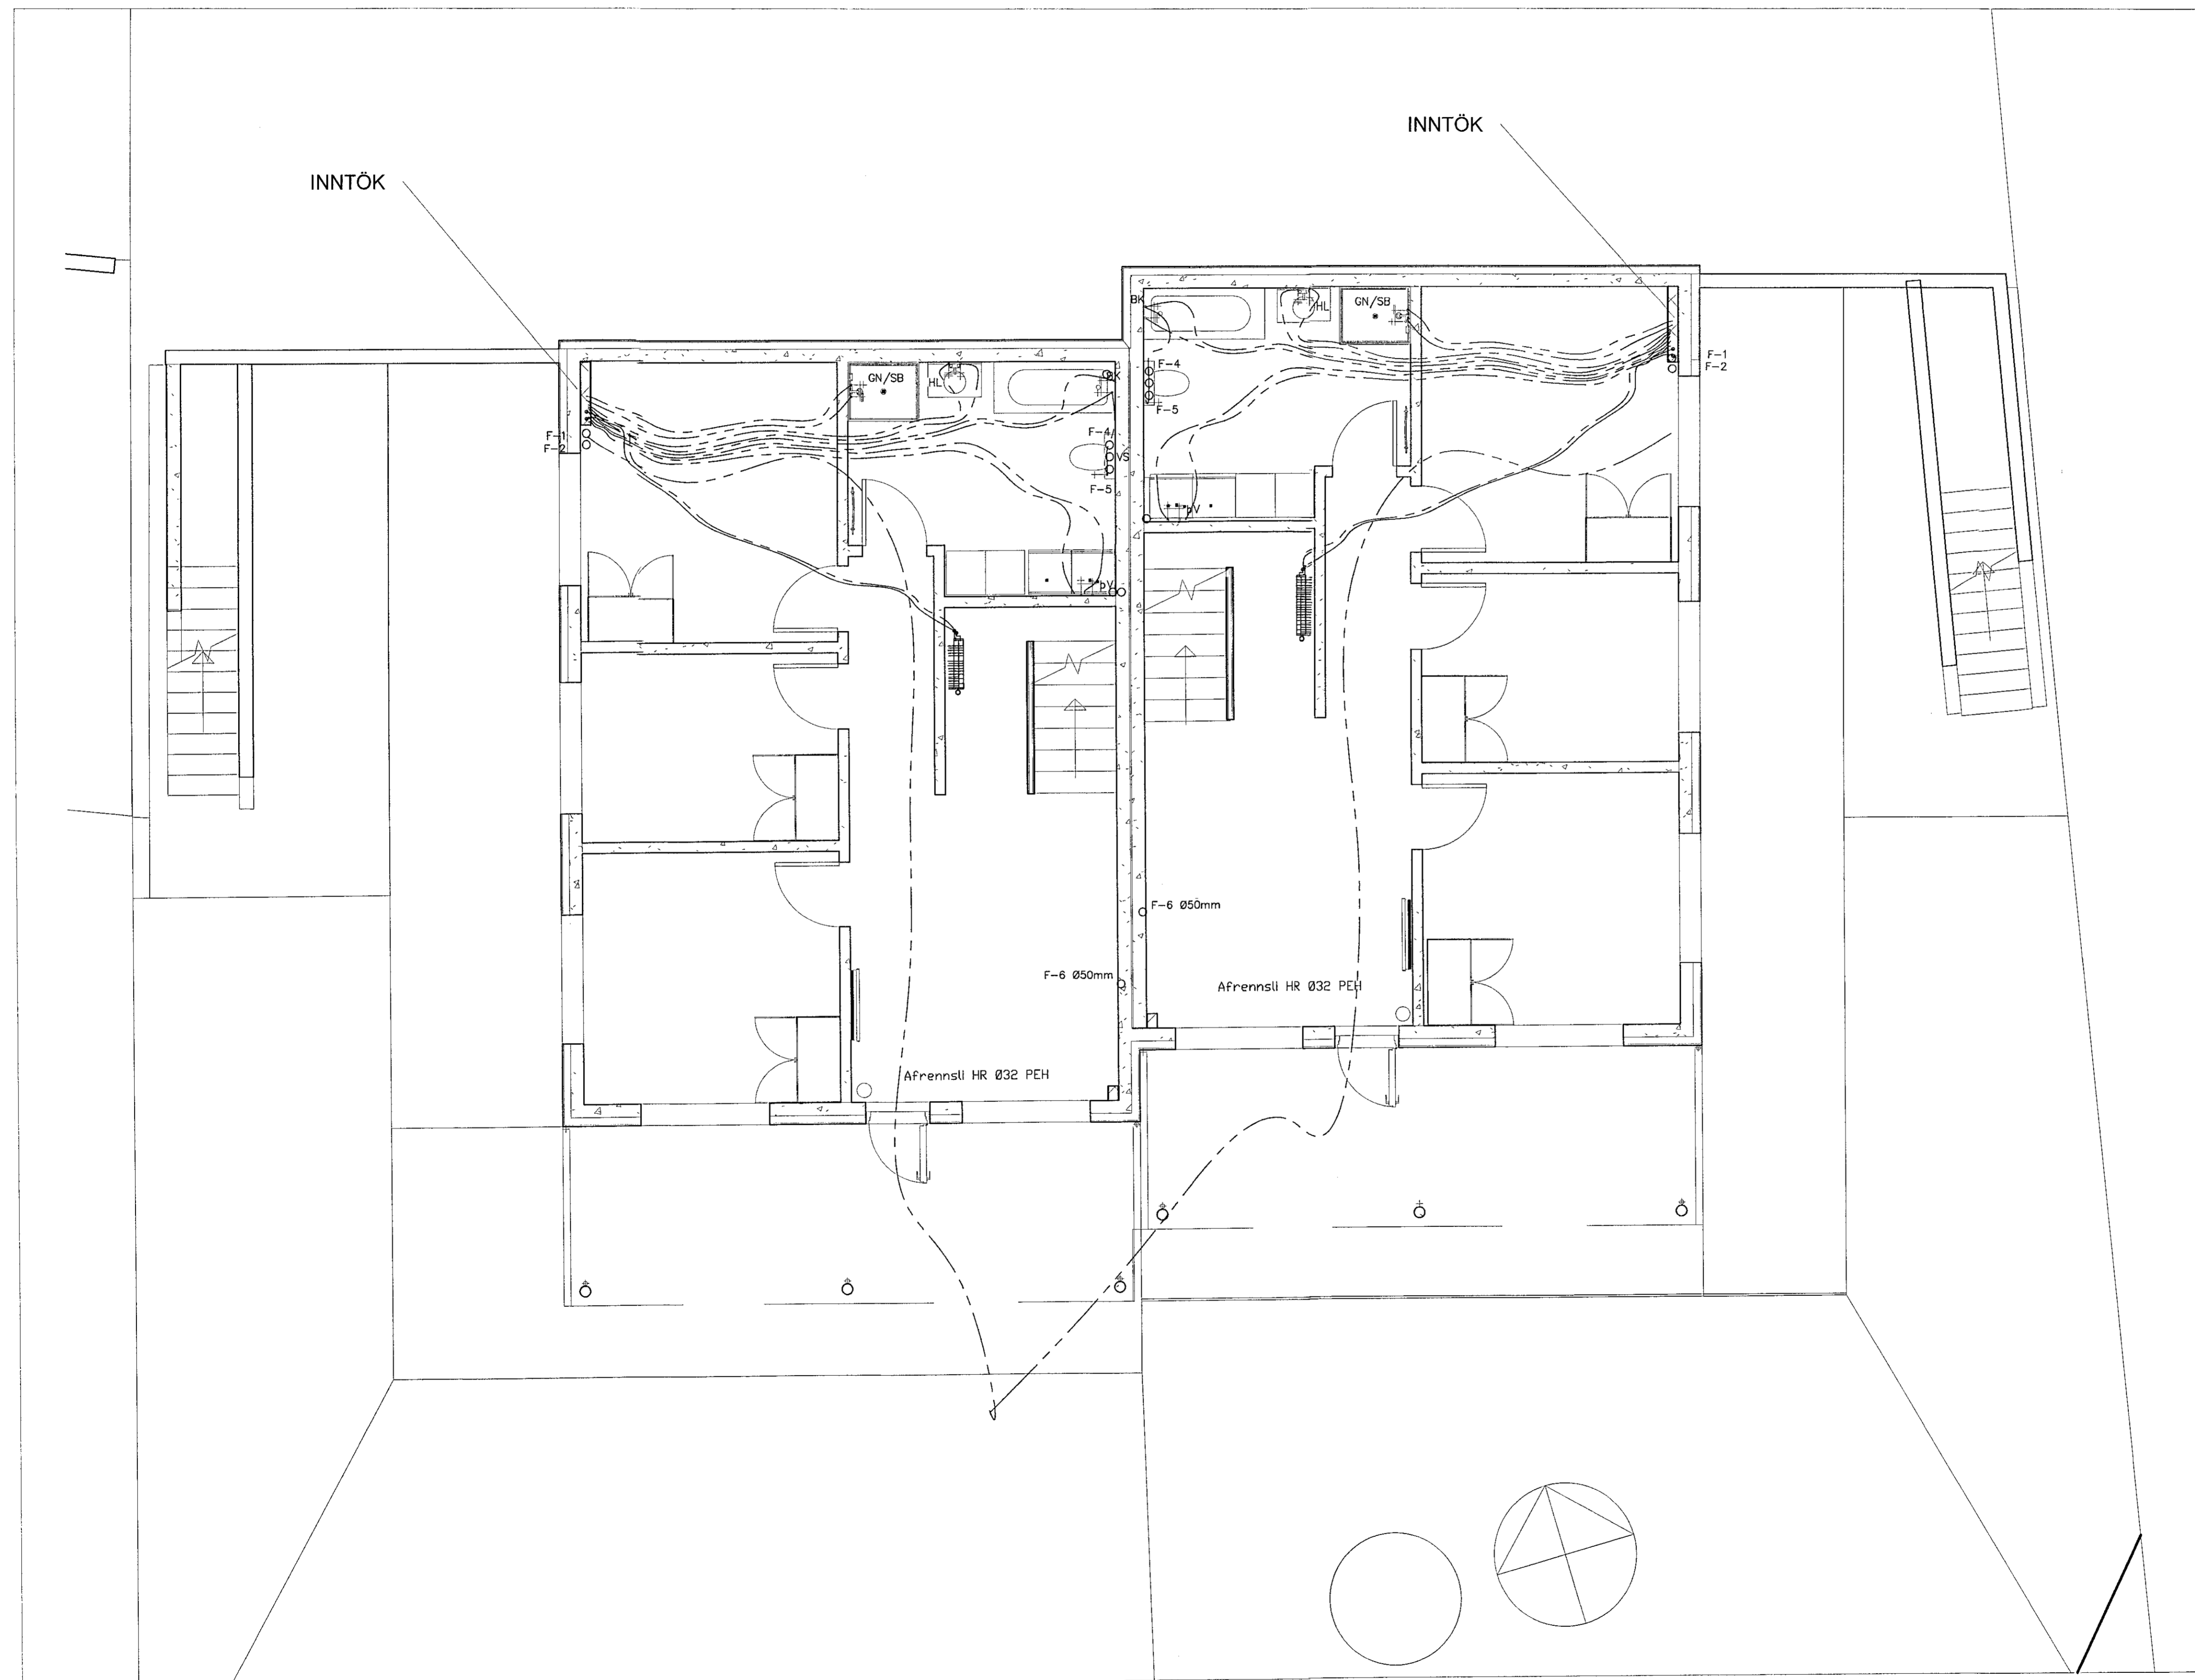

ÚTGÁFA	DAGSETNING	TEIKNAD	YFIRFARID

EDLI BREYTINGA:

HÖNNUNARSTJÓRI:

*[Signature]*

HÖNNUÐUR:

*[Signature]*

Tækniþjónusta  
Ragnars G. Gunnarssonar  
Smiljungsvegur 11, 200 Kópavogur, net-fang: ragnarg@tlaus.is  
Kvartaleið 520387-2009, Sími: 5445350, Fax: 5445351

DRÖGAFRUMUAF: RGG	TEIKNAFRUMUAF: RGG	YFIRFARAFRUMUAF: RGG
DAGSETNING: 02.02.2021	KVARNUM: Mk.v. 1/50	DRÖGAFRUMUAF: -

Hádegisskarð 25, Hafnarfirði  
Verkfræðiteikningar  
Vatnslagnir, frærennsli, og 1.hæð

VERKNAÐUR: 2020	BLAÐ: L 04	ÚTGÁFA:
-----------------	------------	---------