


U 7. apríl 2021
F.h. Byggingarfallhljóms í Hafnarfirði
Sigurður Steinar Jónsson

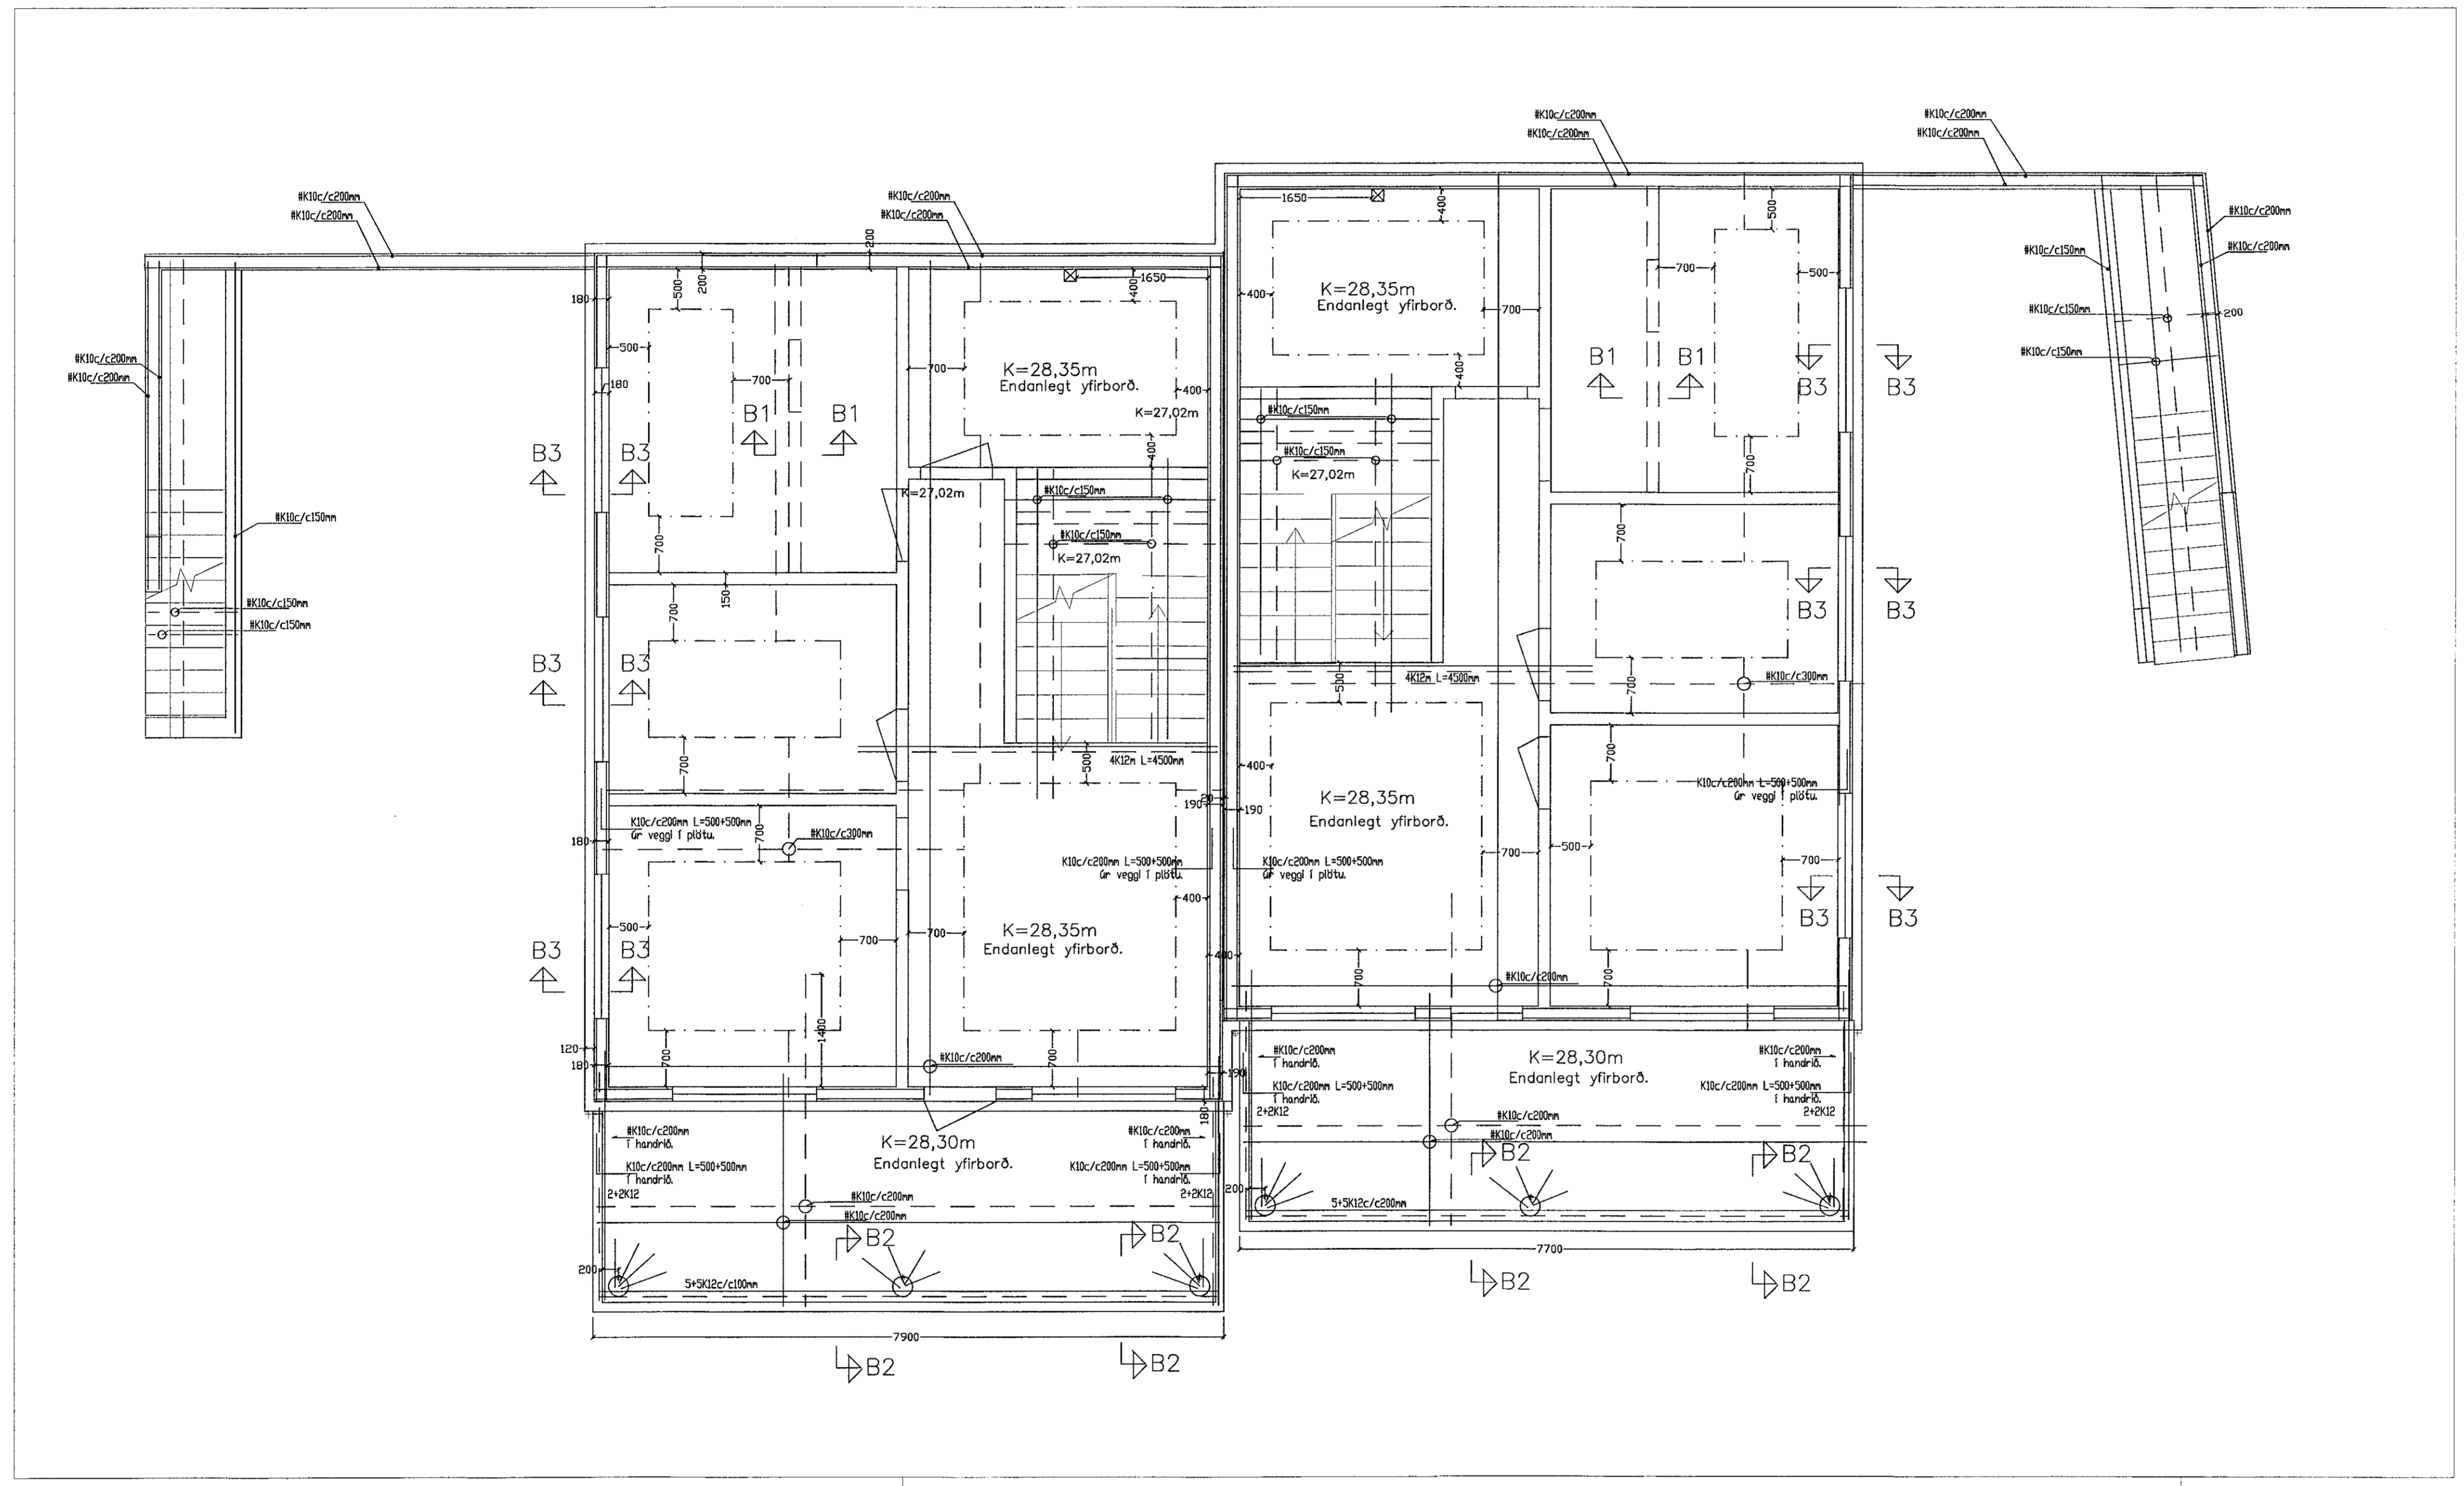

Mkv 1:50

Skýringar:
Sökkjar 200mm, útveggir 180mm en útveggur að jarðvegi 200mm, innveggir 150mm og milli húsa 190mm með harðpressuð steinull 20mm á milli húsa.
1. Loft og þakplata +220mm .
Svalir 220-200mm með halla að niðurföllum það sama á við þakplötu einangrun tilskorin með halla.
Að öðruleiti sjá skal snið hvernig járnabinding er.

ÚTGÁFA	DAGSETNING	TEIKNAD	YFIRFARID

EDLI BREYTINGA:

HÖNNUNARSTJÓRI:
Friðrik Ólafsson, verkfr.
kt. 240753-2436

HÖNNUÐUR:
Ragnar G Gunnarsson, teeknif.
kt. 110947-2839

Tækniþjónusta
Ragnars G. Gunnarssonar
Smiðjavegur 11, 200 Kópavogur, net-fang: ragnarsg@innvi.is
Sími: 520397-2900, Sími: 5445200, Fax: 5445351

VERNDIÐ: RGG TEIKNIÐ: RGG YFIRFARID: RGG
DAGSETNING: 08.02.2021 KWAKR: Mkv. 1:50 DAGSETNING BREYTINGAR:

Hádegisskarð 25. Hafnarfirði
Verkfræðiteikningar
Burðarþol- 1. loft y. jarðhæð.

VERNDIÐ: 2020 BLAD: B 03 ÚTGÁFA: