


Samþykkt þann
07. apríl 2021
F.h. byggingarfulltrúans í Hafnarfirði
Sigurður Steinar Jónsson

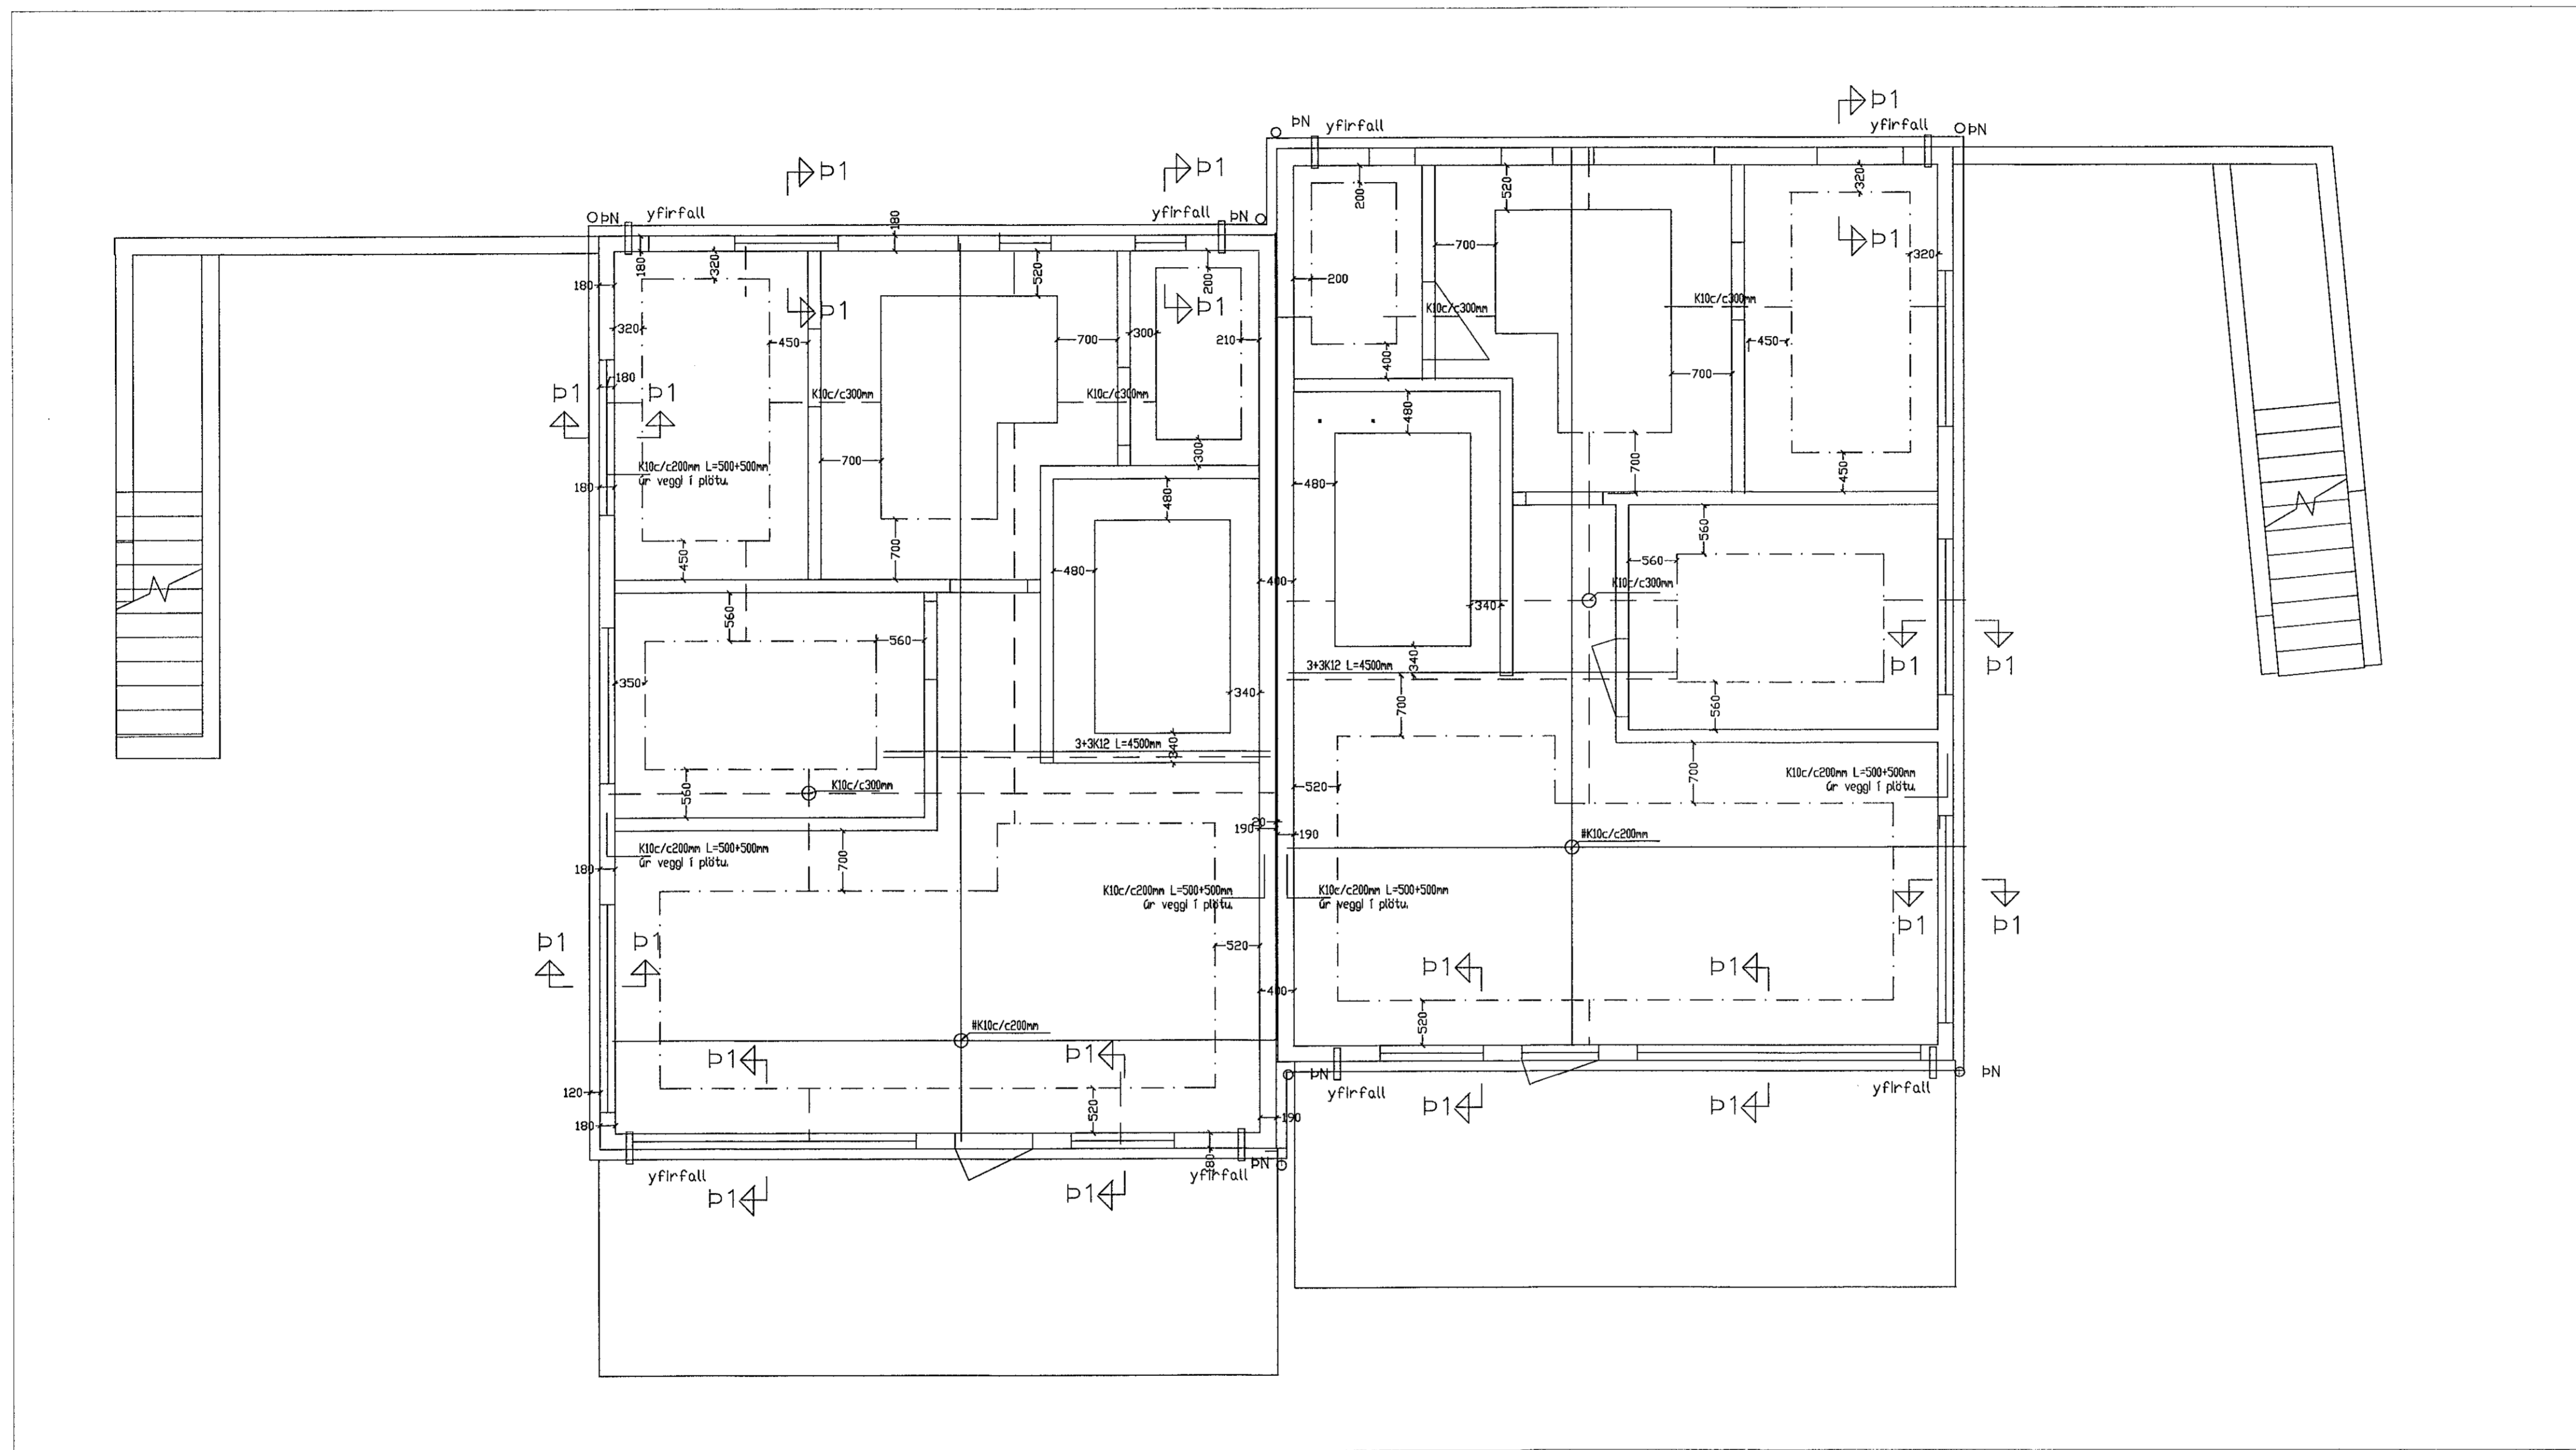

Skýringar:
Sökkjar 200mm, útveggir 180mm en útveggur að jarðvegi 200mm, innveggir 150mm og milli húsa 190mm með harðpressuð steinull 20mm á milli húsa.
1. Loft og þakplata +220mm.
Svalir 220-200mm með halla að niðurföllum það sama á við þakplötu einangrun tilskorin með halla.
Að öðruleiti sjá skal snið hvernig járnabinding er.

ÚTGÁFA	DAGSETNING	TEIKNAD	YFIRFARIÐ
--------	------------	---------	-----------

EDLI BREYTINGA:

HÖNNUNARSTJÓRI:
Friðrik Ólafsson veitir
kt. 240753-2439

HÖNNUÐUR:
Ragnar G Gunnarsson tækniifr.
kt. 110947-2839

Tækniþjónusta
Ragnars G. Gunnarssonar
Smávegur 11, 200 Kópavogur, netfang: ragnarg@almat.is
Símanúmer: 595297-2806, Sími: 5446350, Fax: 5446351

PROJEKTUR:	RGG	TEIKNAD AF:	RGG	YFIRFARIÐ AF:	RGG
FRÓÐSETNING:	09.02.2020.	SKALA:	Mkv. 1:50	DAGSETNING BREYTINGA:	

Hádegisskarð 25. Hafnarfirði
Verkfræðiteikningar
Burðarþol – 2. loft þakplata.

VERNDÁMÉR:	BLAÐ:	ÚTGÁFA:
2020	B 04	