




Lárétt deili A
1:5

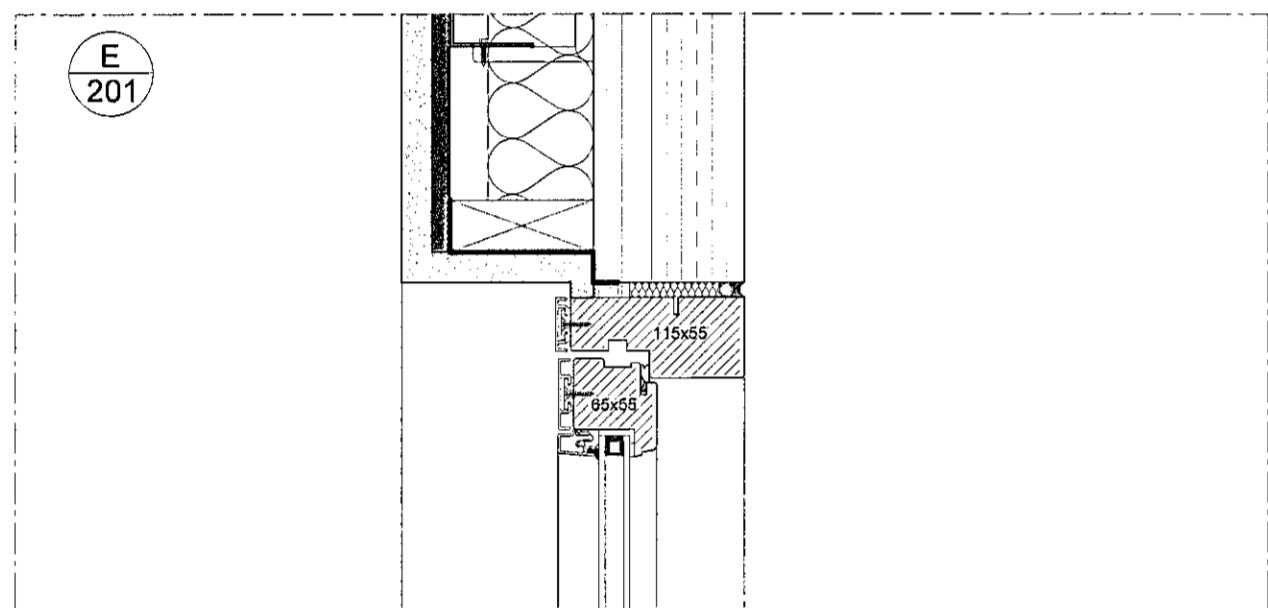


Lárétt deili E
1:5

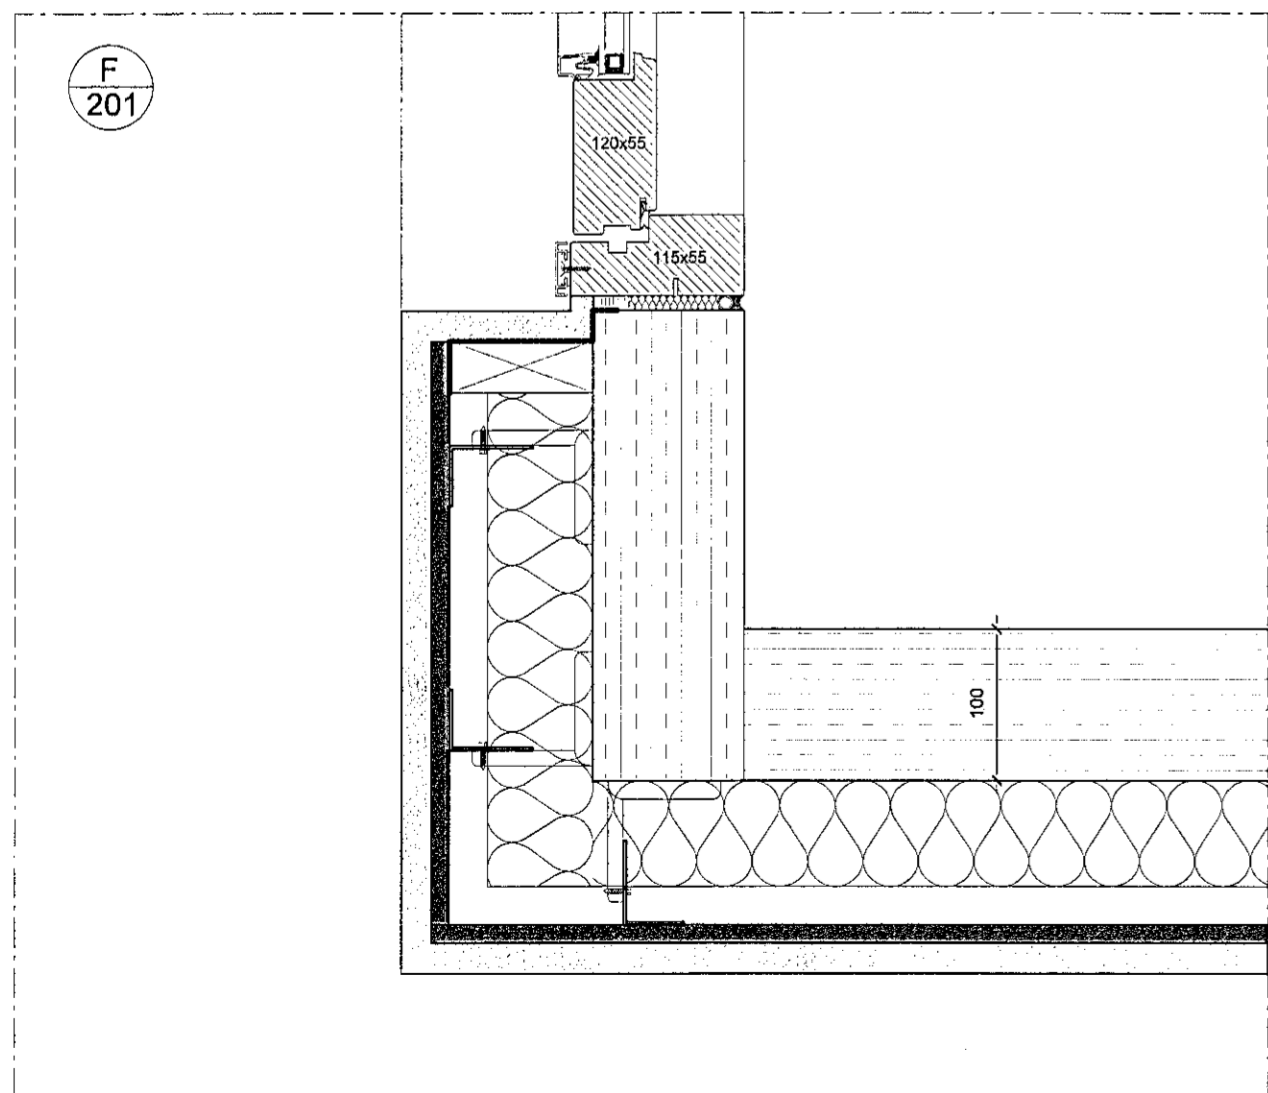


Lárétt deili F
1:5

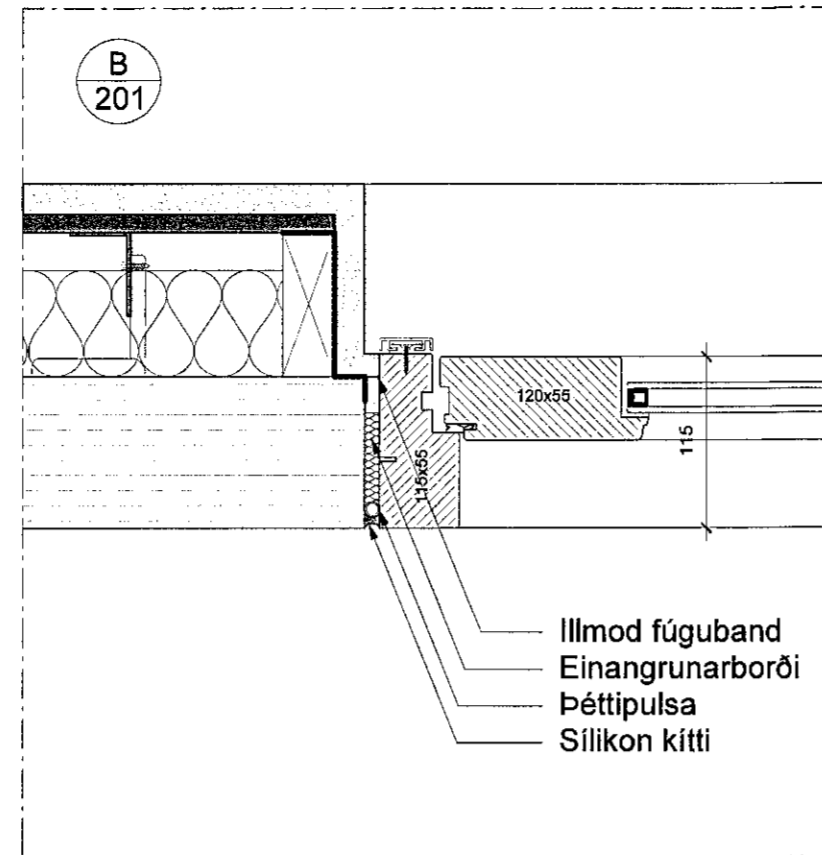


Lárétt deili B
1:5

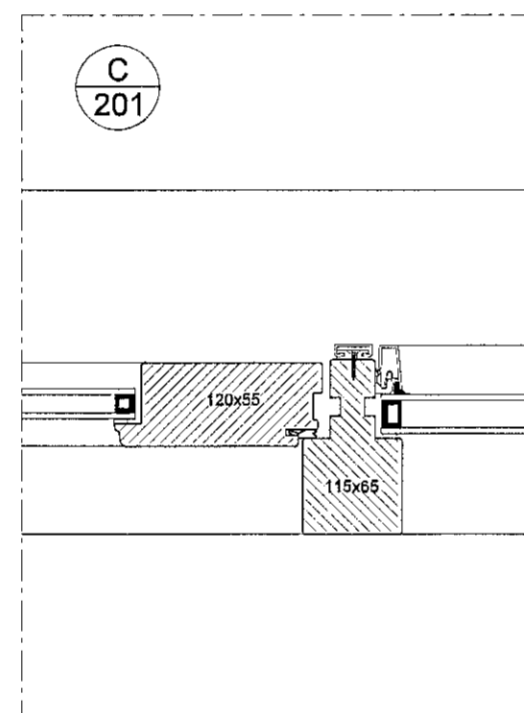


Lárétt deili C
1:5

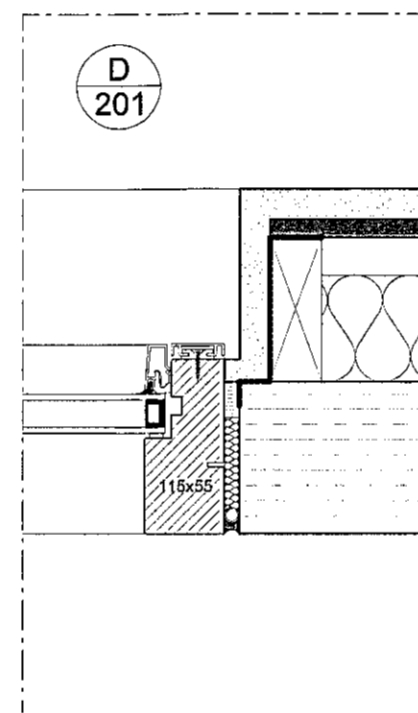


Lárétt deili D
1:5

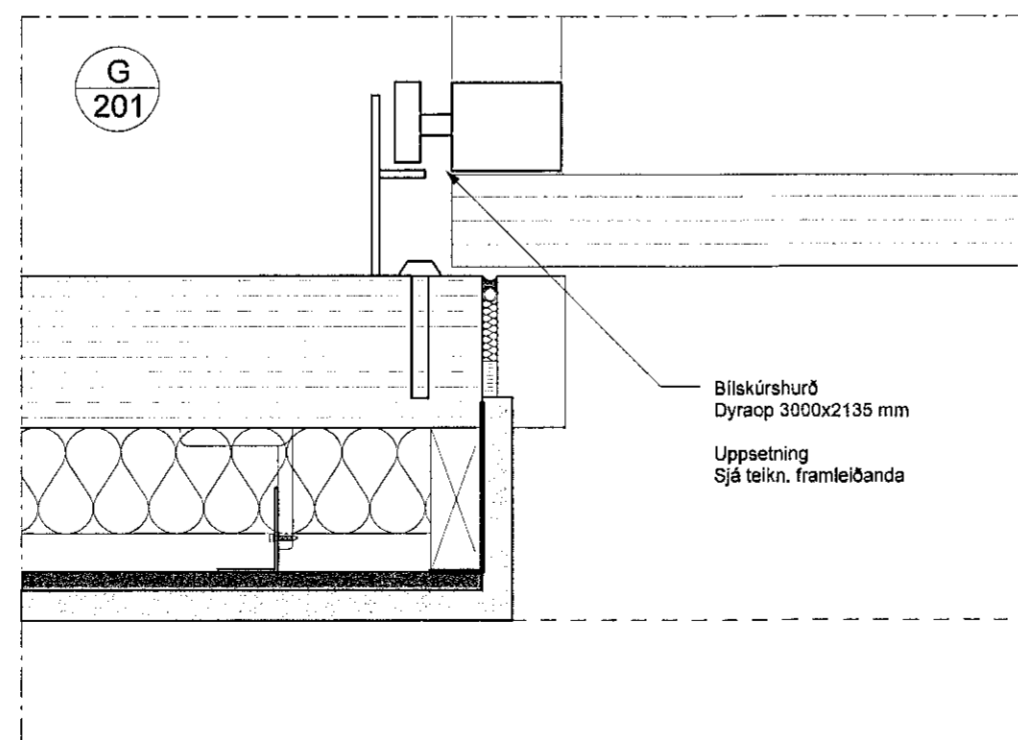


Lárétt deili G
1:5

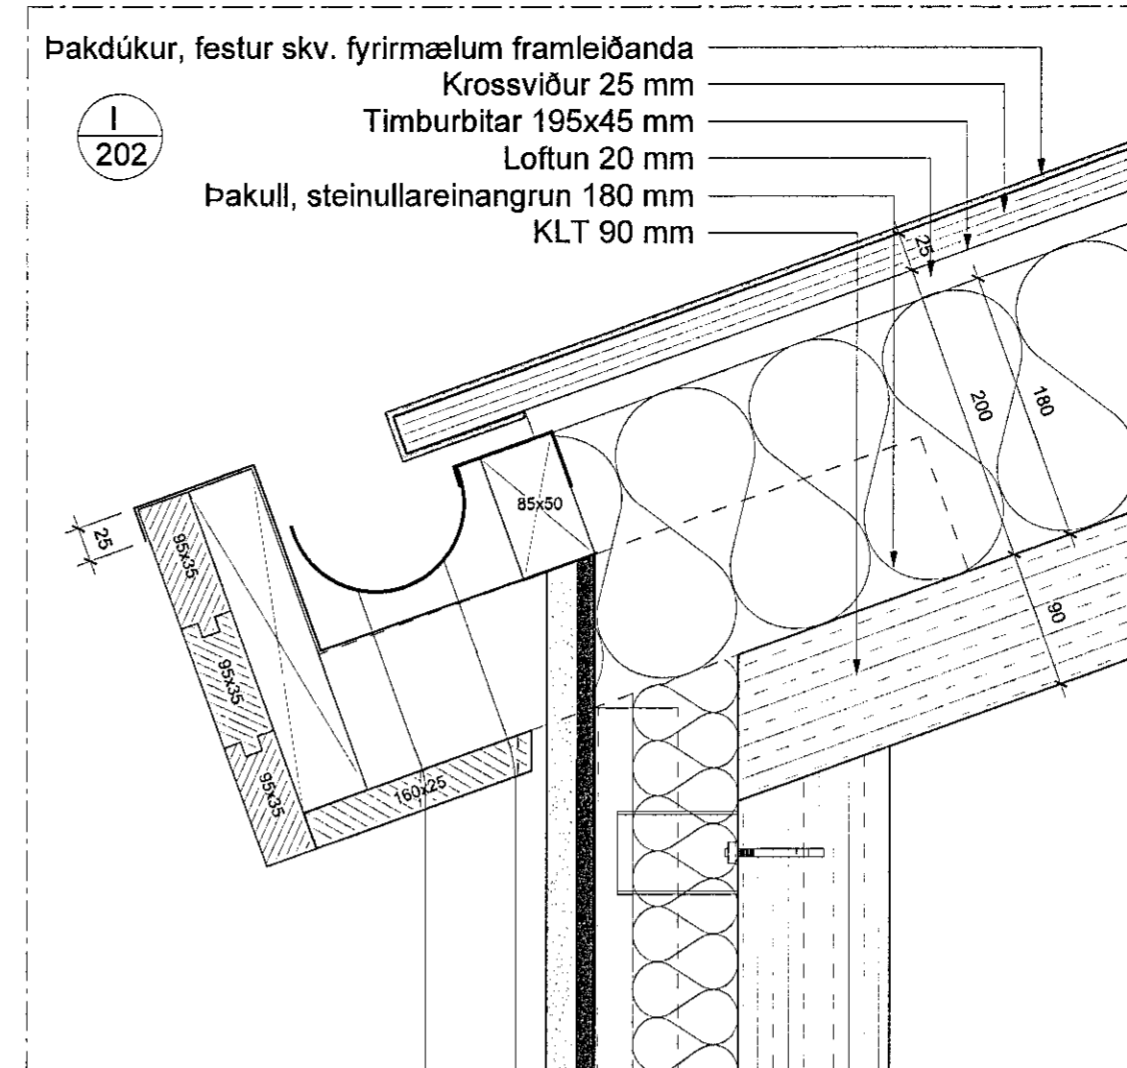


Lóðrétt deili I
1:5

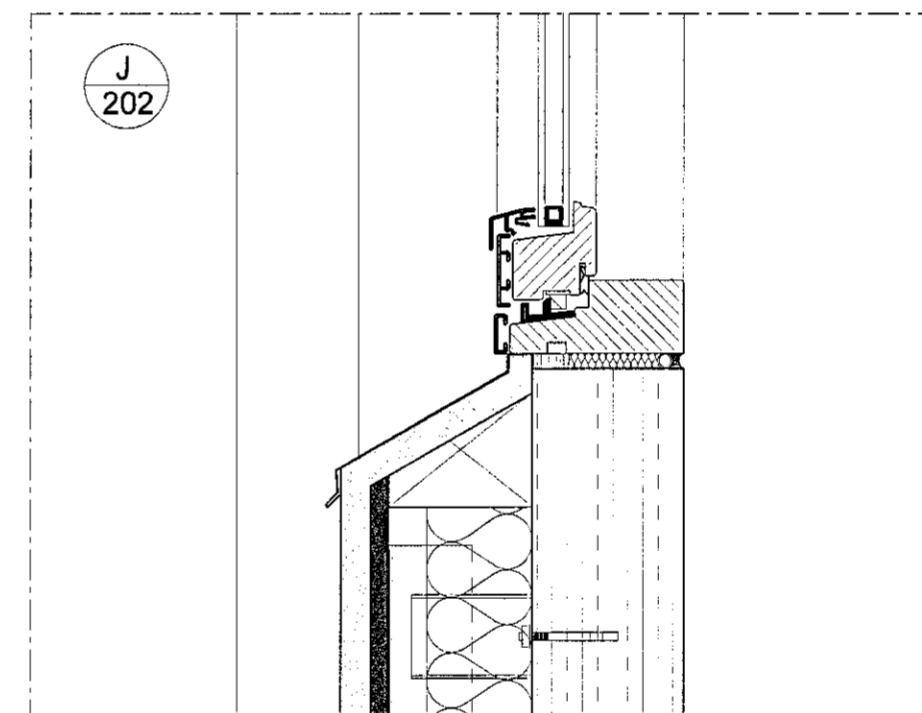

Lóðrétt deili J
1:5

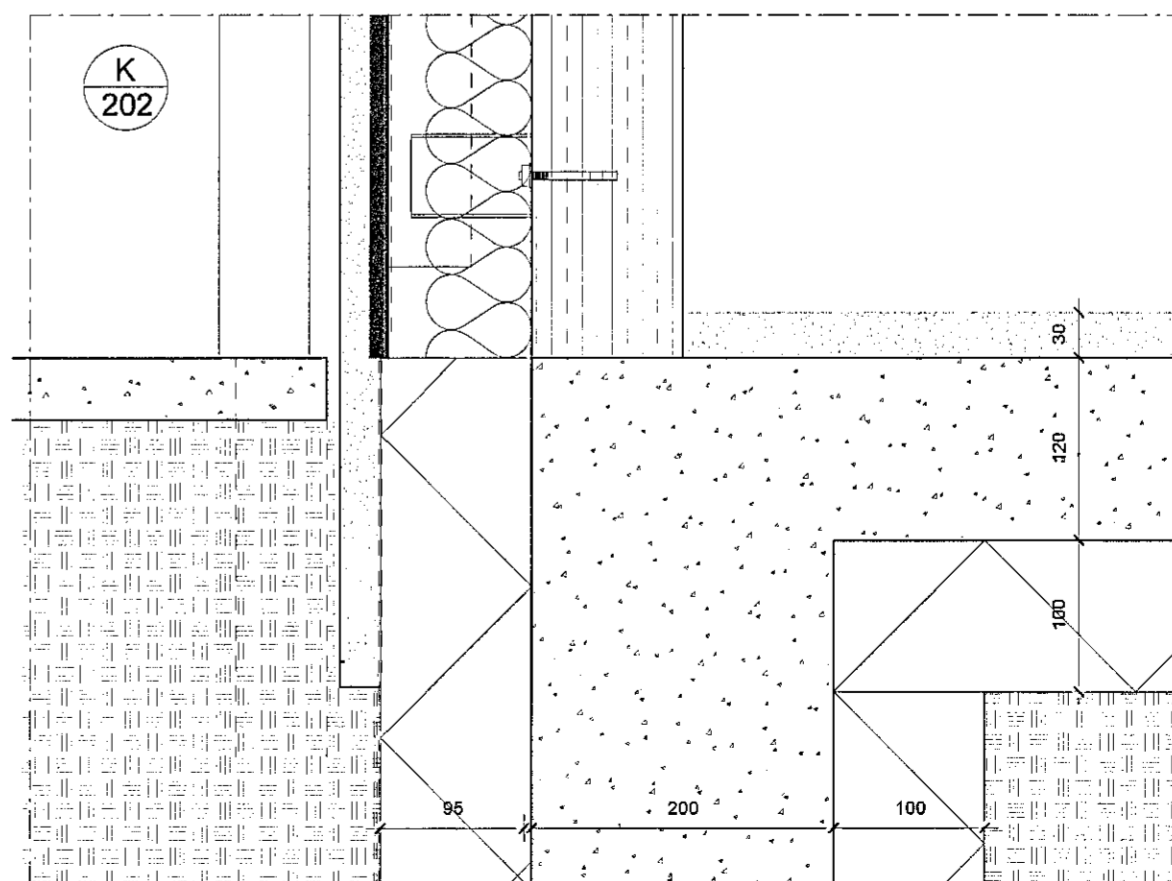

Lóðrétt deili K
1:5

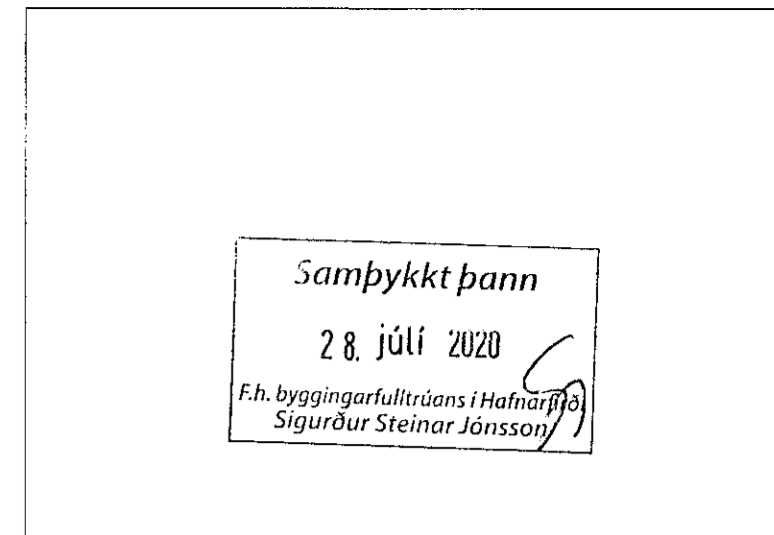

Breyting Dags.

Steinullareinangrun í stað harðar
A XPS einangrunar á þaki og veggjum. 08.07.2020
Viroc plötur undir múrkerfi.