
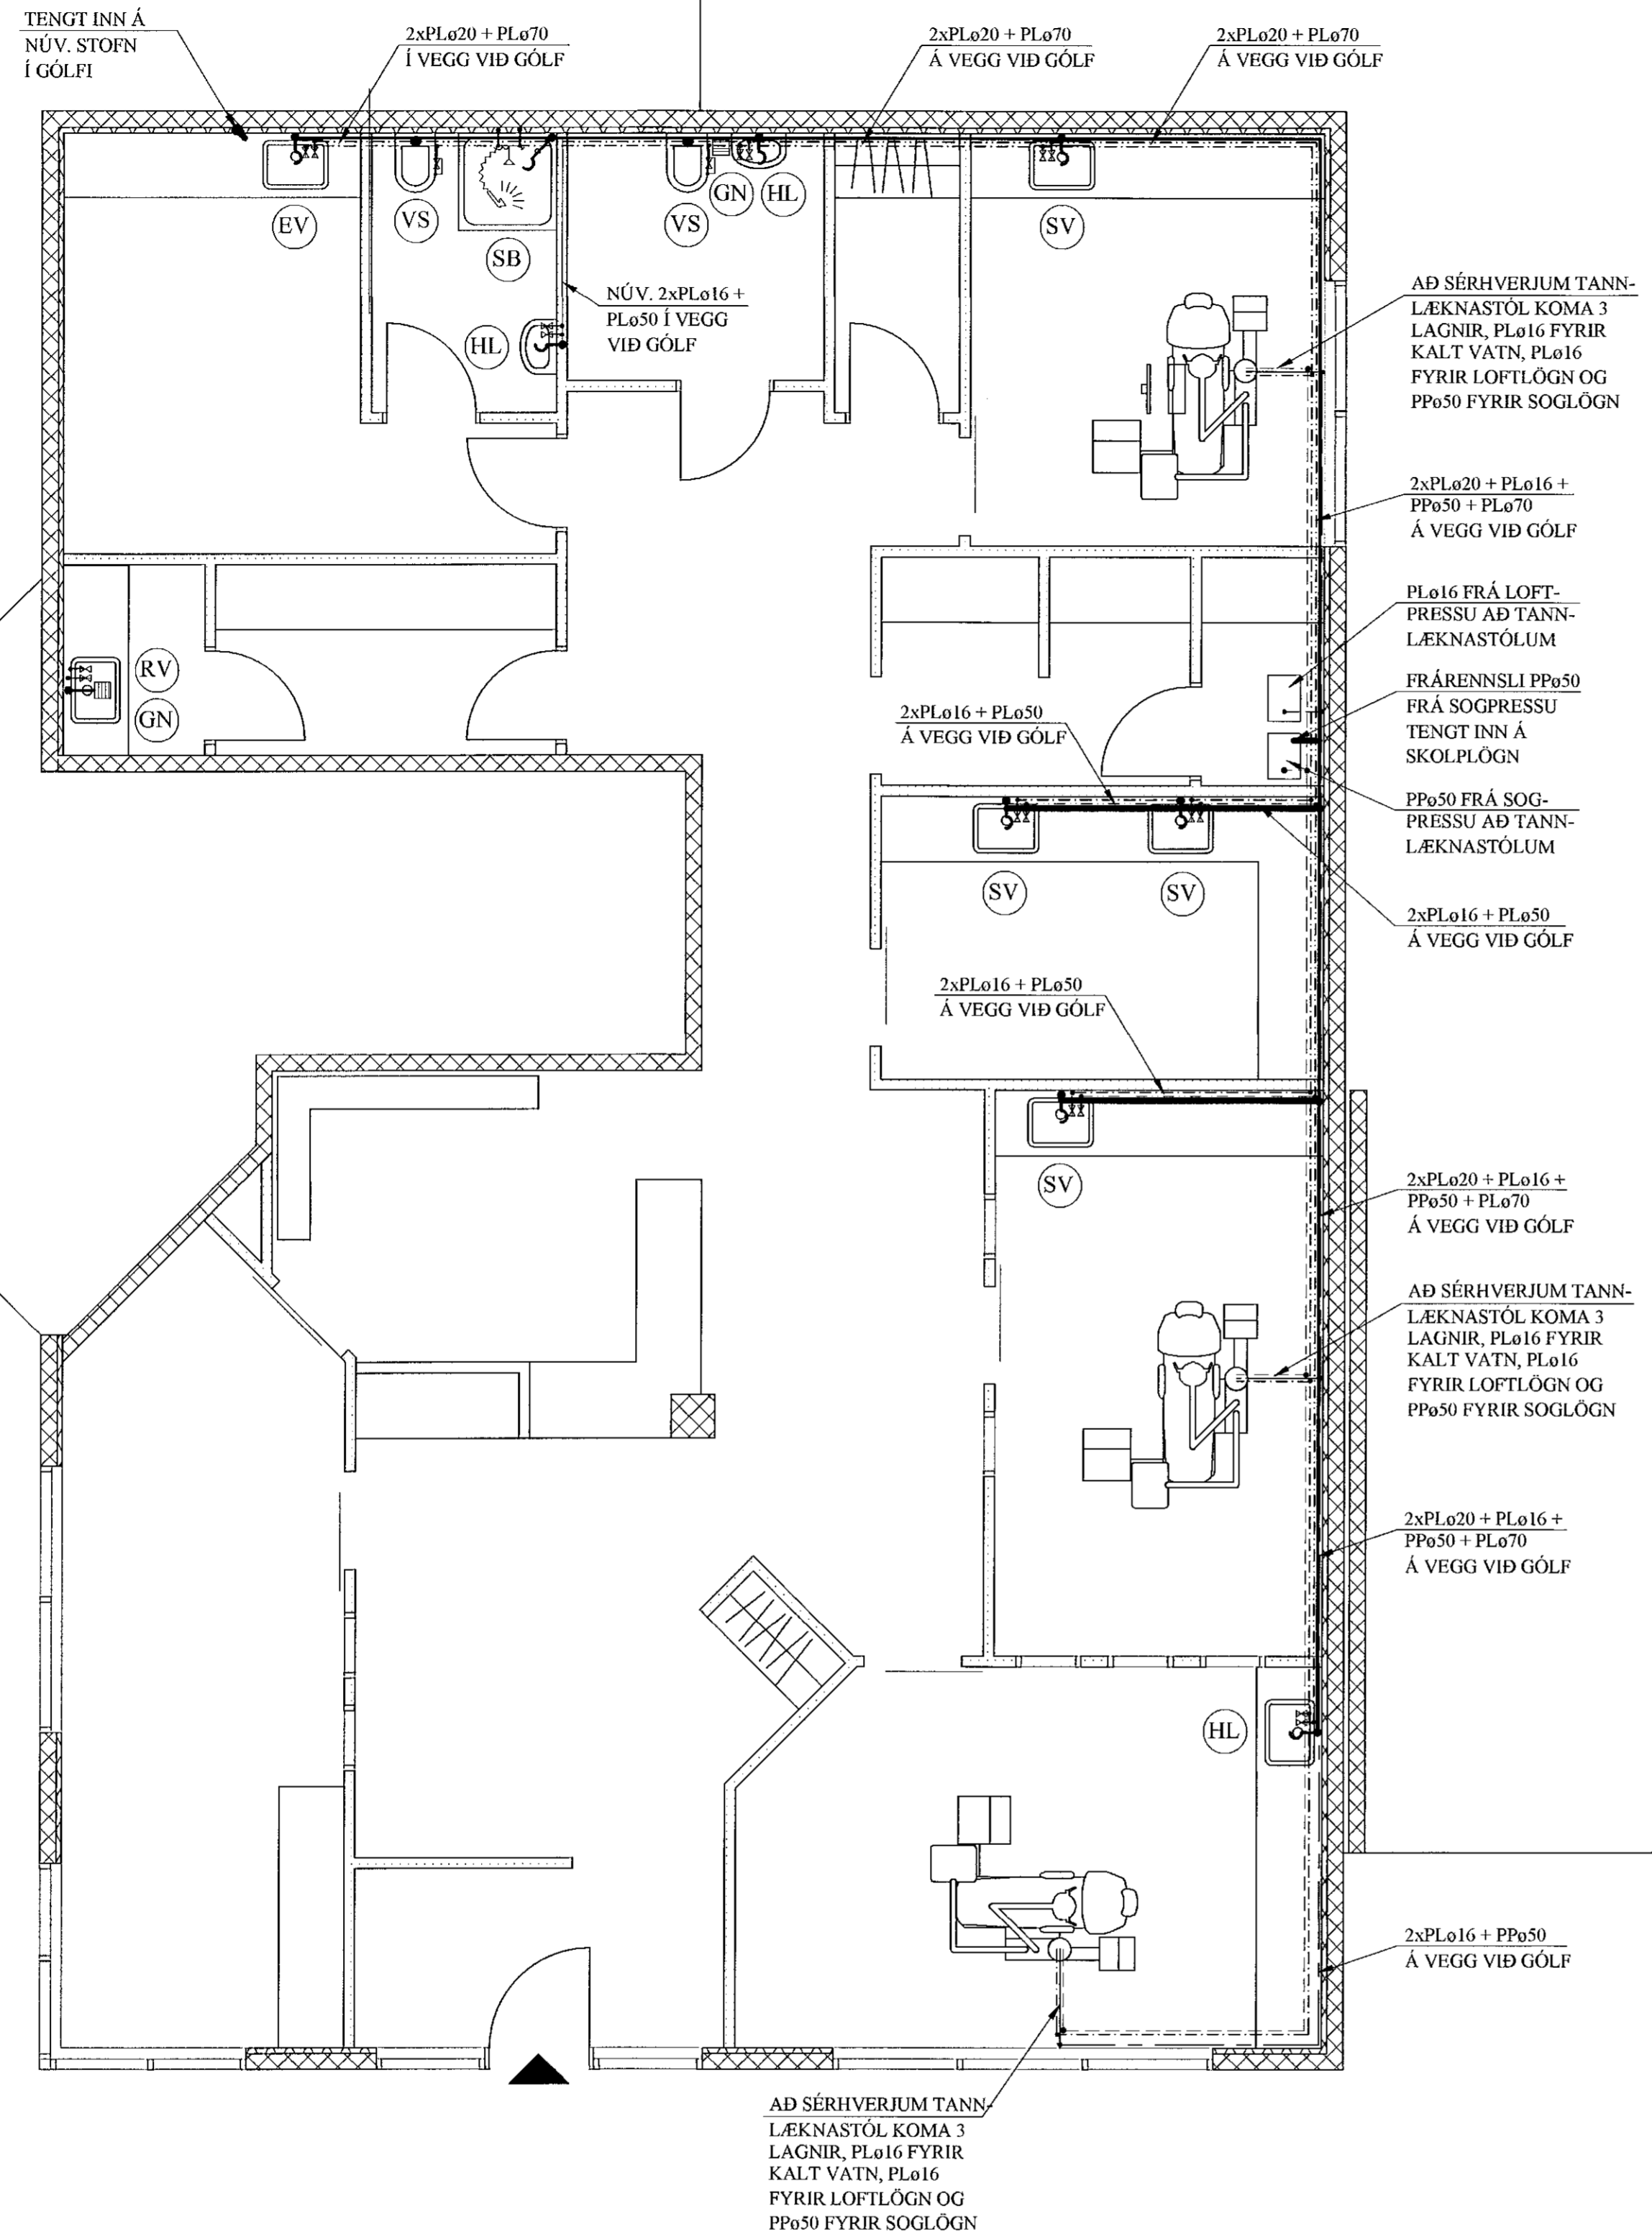


ÞRIFAKERFI, GRUNNMYND. 1:50

Samþykkt þá...
07. apríl 2021
F.h. byggingarfulltrúans (H/Byggingar) Sigurður Steinar Jónsson

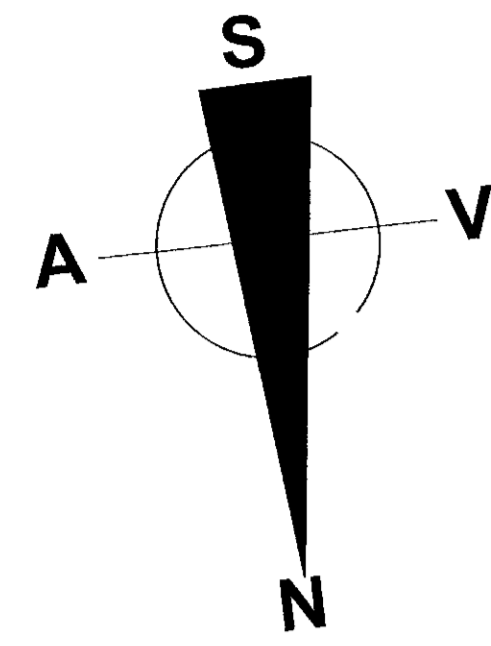

SKÝRINGAR FYRIR NEYSLUVATNSLAGNIR:

RÖR Í NEYSLUVATNSLÖGN ERU ÚR PEX (KROSSBUNDIÐ HD POLYETHYLEN) Í SVEIGJANLEGU FÓÐURRÖRI NEMA ANNAD SÉ TEKID FRAM. VATNSRÖRIN SKULU ÞOLA 70°C SAMFELLT VID 1 MPa VINNUPRÝSTING. TENGSTYKKI SKULU VERA ÚR AFZINKUNARÞOLNU MESSING.

BIL MILLI FESTINGA SÉ SAMKVÆMT IST-67 OG FYRIRMÆLUM FRAMLEIÐANDA RÖRANNA.

ALLAR LEIÐSLUR Í NEYSLUVATNSLÖGN AÐRAR EN LEIÐSLUR Í FÓÐURRÖRUM SKULU EINANGRAST. MED AÐRAGSEINANGRUN.

KERFIÐ SKAL ÞOLA 0,6 MPa VINNUPRÝSTING OG PRÓFAST MED 1,0 MPa ÁÐUR EN LEIÐSLUR ERU HULDAR.

ALLT EFNI OG FRÁGANGUR KERFISINS SÉ Í SAMRÆMI VIÐ ÁKVÆÐI IST-67 OG GILDANDI REGLUGERÐIR.

ÓNEFNDAR TENGILEIÐSLUR AÐ T.ÆKJUM ERU 16x2,2 ÁLPEX.

JÓN KRISTJÁNSSON BYGGINGARVERKFRÆÐINGUR
KT: 210754-4829

BREYTINGAR

TILVÍSANIR:

SKÝRINGAR..... SJÁ TEIKN. NR. 2-01

Roikn.	JKR	Jan. '21	Utgáfudagur:	29.01.2021
Teikn.	VP	Jan. '21	Kvæði:	1:50, 1:10
Ath.				
Samþ.				

LÆKJARGATA 34D		Nr.	2-02
Heimnafri:			
Verkhiluti ÞRIFAKERFI, GRUNNMYND, OG SKÝRINGAR, SNID.		Veiknaðstjola Jóns Kristjánssonar ehf Árnúta 19 103 Reykjavík Sími: 591 0022 Fax: 772 3154 Kt: 540817-0300 Netfang: jkris54@gmail.com	