


LOFTRÆSIKERFI, GRUNNMYND. 1:50

Samþykkt þann

07. apríl 2021

F.h. byggingarfulltrúars Háfróðs
Sigurður Steinar Jónsson

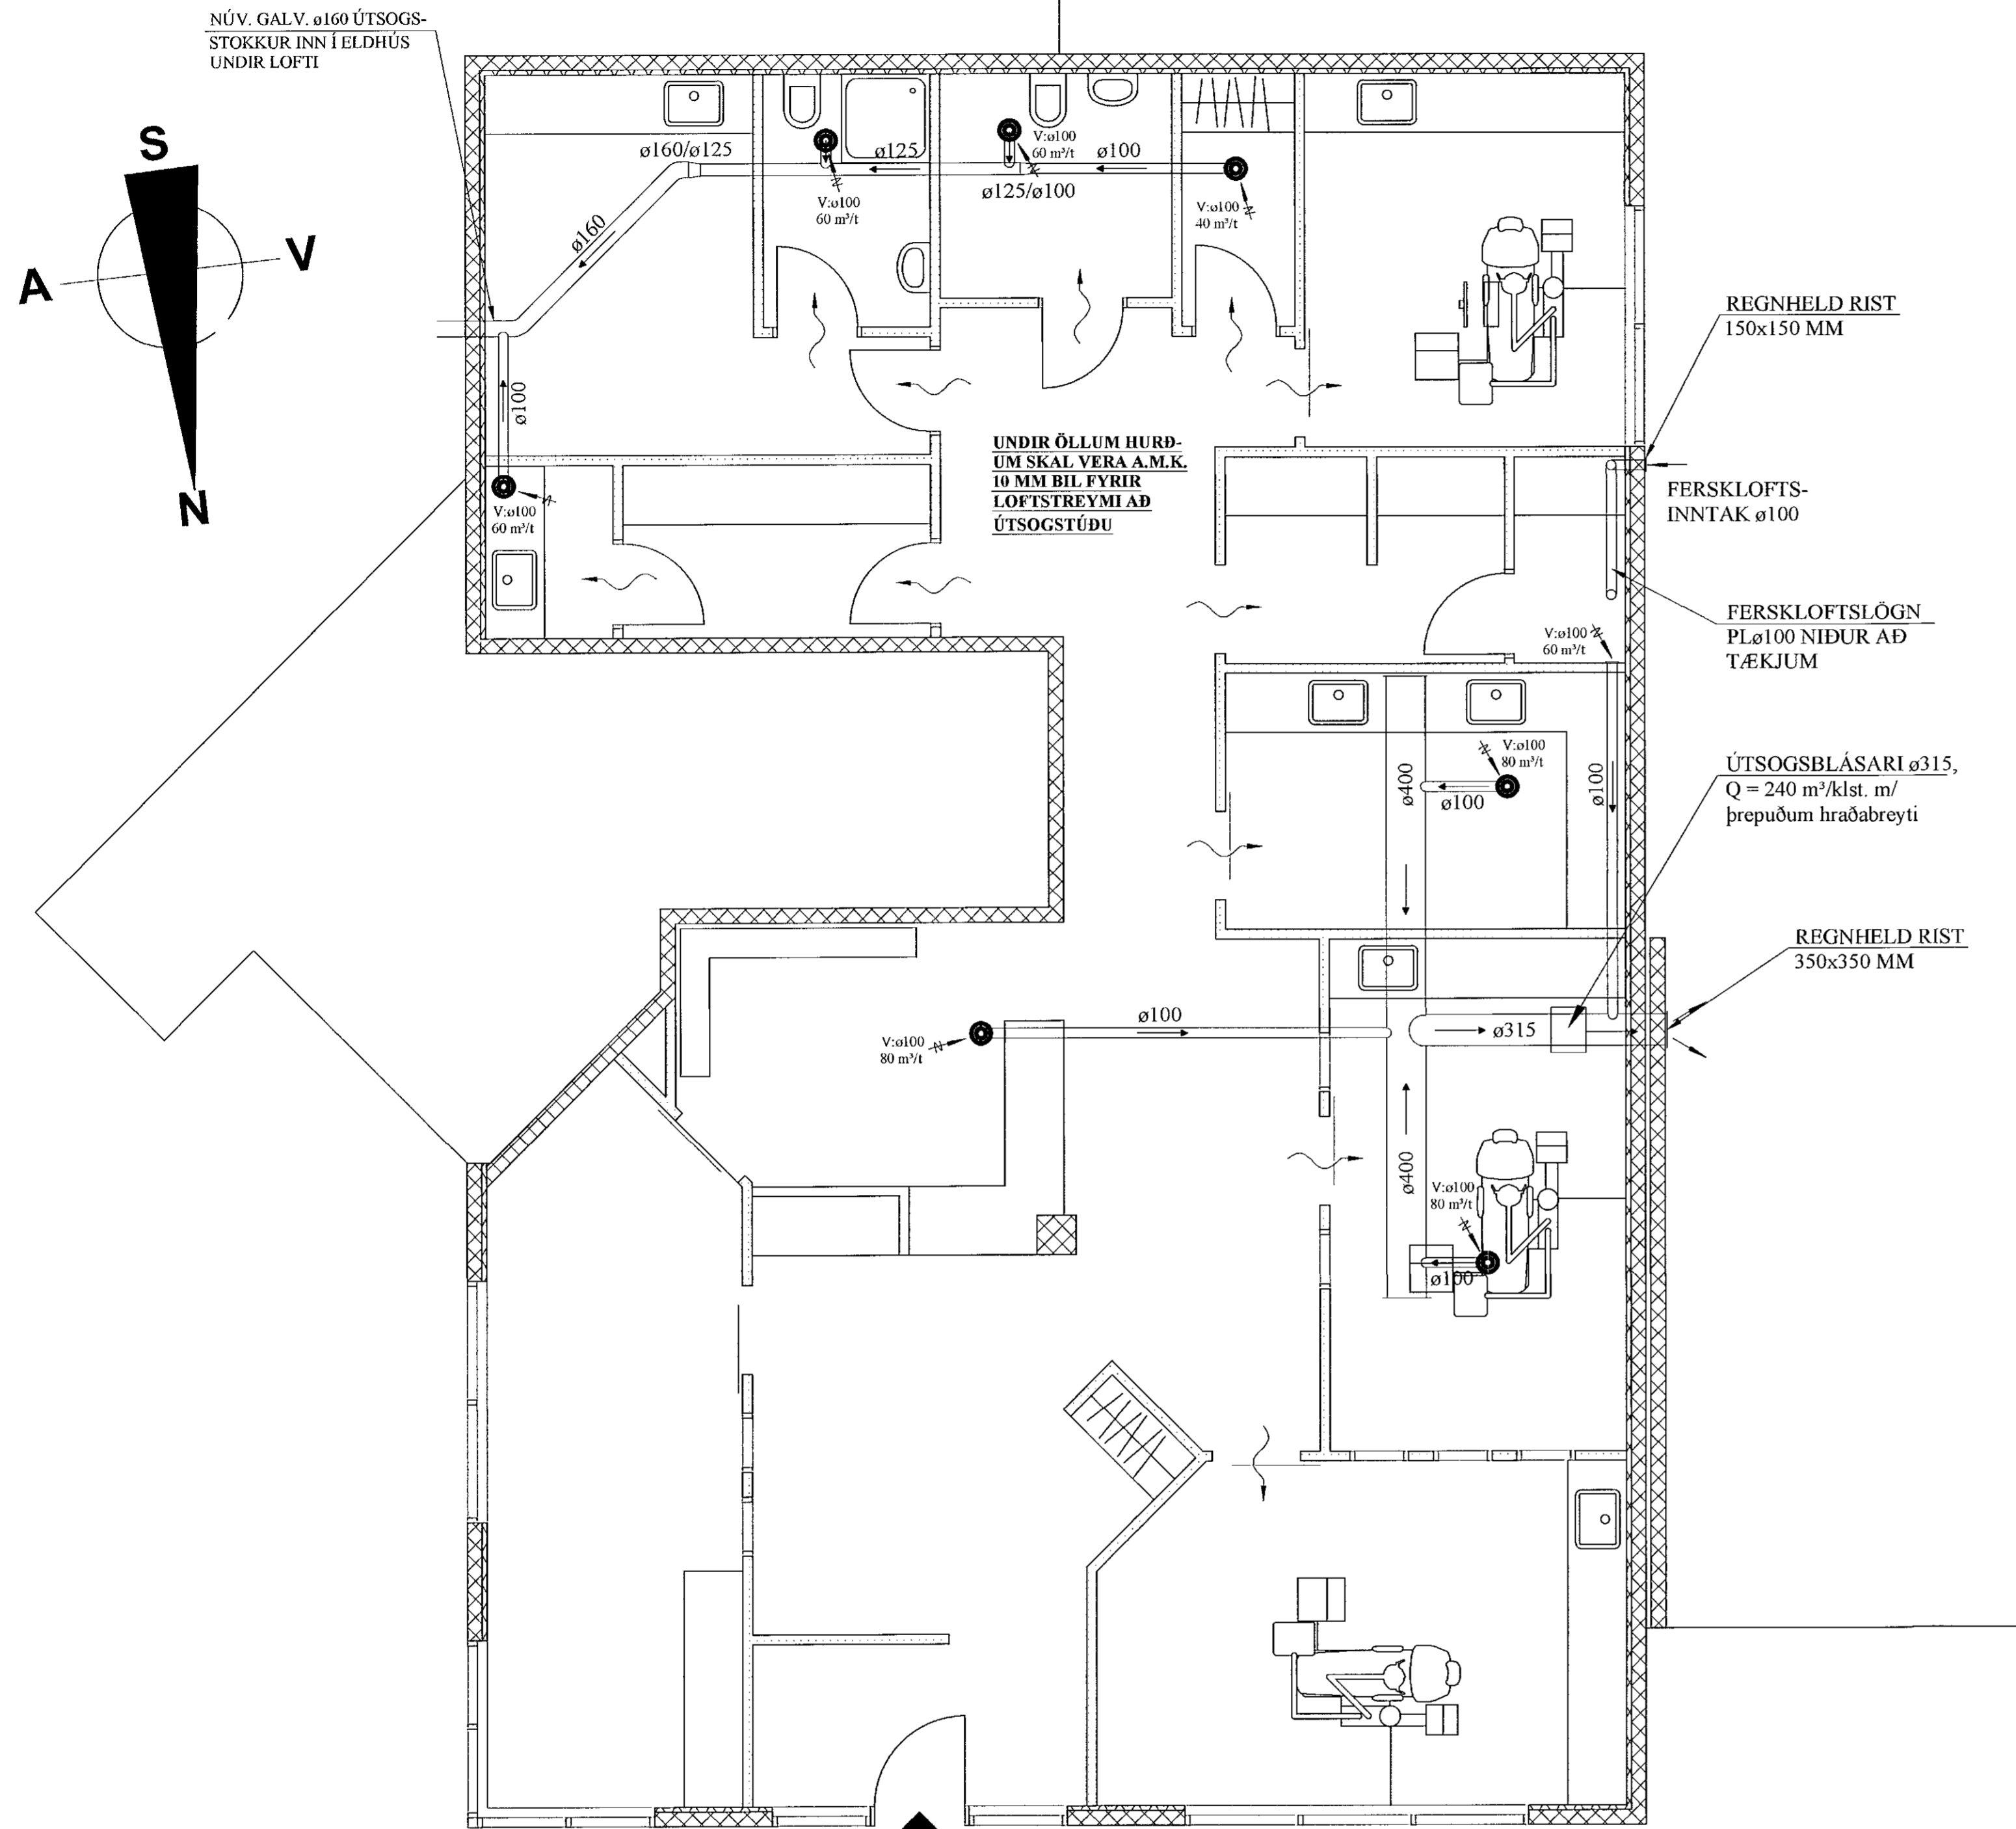

LOFTRÆSISTOKKAR:

LOFTRÆSIRÖR SKULU SMÍÐUÐ ÚR 0.6 mm ÞYKKUM SPIRALRÖRUM. STÆRÐIR SK. GRUNNM. VEJFA SKAL 50 mm STEINULL UM ÚTSOGSSTOKKA.

ÚTSOGSVENTLAR SKULU VERA SAMBÆRILEGIR VID KSO FRÁ LAPINLEIMU. STÆRÐIR SKV. GRUNNMYND.

JÓN KRISTJÁNSSON BYGGINGARVERKFRÆÐINGUR
KT: 210754-4829

BREYTINGAR

TILVÍSANIR:

SKÝRINGAR..... SJÁ TEIKN. NR. 2-01

Reikn.	JKR	Jan. '21	Úlgefið:	29.01.2021
Teikn.	VP	Jan. '21	Kvarði:	1:50, 1:10
Ath.				
Samþ.				

LÆKJARGATA 34D		Nr.	2-03
Hafnarfjörður			
Verkhluði LOFTRÆSIKERFI, GRUNNMYND, OG SKÝRINGAR, SNID.		Verkhluðir Jón Kristjánssonar elif Árnúlla 19 105 Reykjavík Sími: 537 0002 Sími: 772 3154 Kt: 540817-0300 Netfang: jpvir54@gmail.com	