


Samþykkt þann
07. apríl 2021
F.h. byggingarfulltrúans í Hafnarfirði
Sigurður Steinar Jonsson

Öll mál takist/staðfæriss á staðnum áður en smíði hefst.
Misræmi í teikningum skal tafarlaust tilkynna hönnuðum.
Teikningar arkitekta skal lesa með teikningum meðhönnuða.

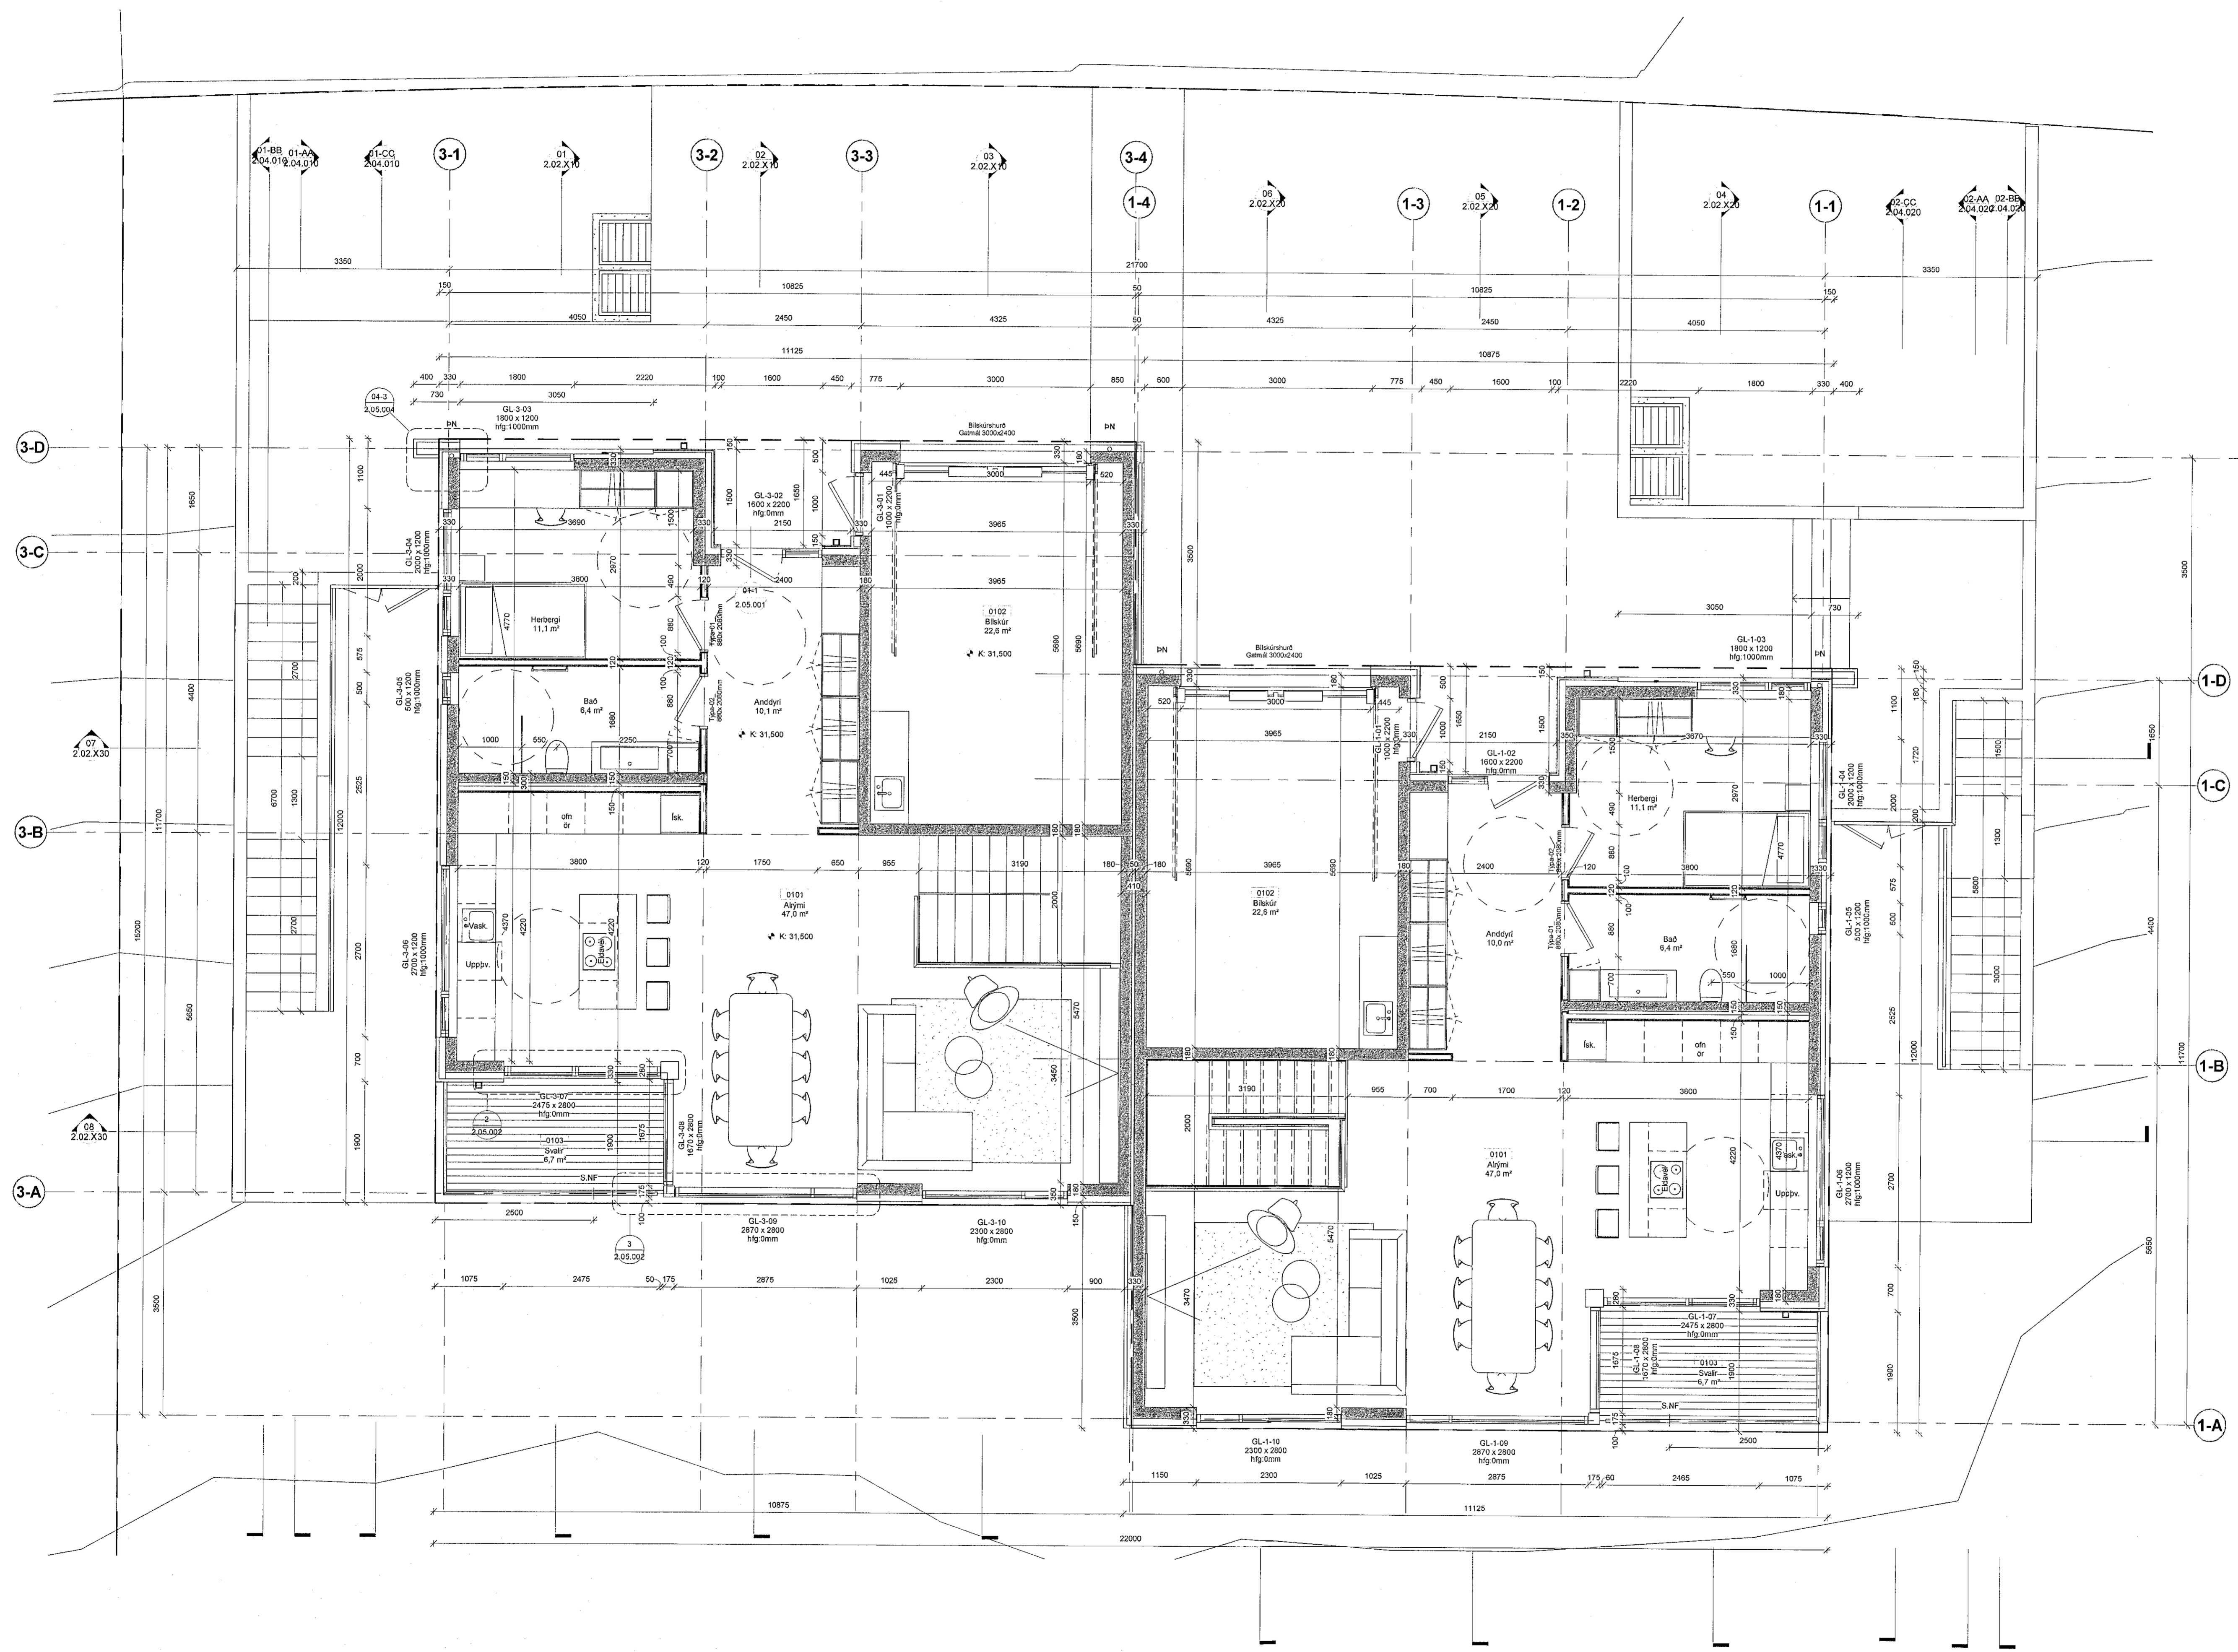

A	14.02.2020	Verkleikning	gp
Útg.	Dags.	Skýring	Br.af.

Verkhelti:	Parhús Malarskarð 1-3
	Malarskarð 1-3 - Hafnarfjörður
Verkhelti:	Grunnmynd efri hæð
Teikninganúmer:	2.01.201
Verknúmer:	1904
Staðgreini:	1400-1-54800010
Landnúmer:	214516
Matshluti:	01 & 02
Mælikvarði:	1 : 50
Aðalhönnuður / Hönnunartjórnir:	Hallur Kristmundsson
Teiknað af:	Grétar Snorrason
Yfirfarið af:	Grétar Snorrason
Dagsetning:	14.02.2020
Útgáfa:	A
Samþykkt:	

Hallur Kristmundsson
Kl. 220573-3899

GRÉTAR SNORRASON,
HALLUR KRISTMUNDSSON,
060881-4059
220573-3899
BYGG.FR.
BYGG.FR.

HÖNNUÐUR/ARBEIÐARLEIÐSALA/RETTA A TERNINGUM - FUGUÐUÐUR ER HÁR SKILFLEGGU SAMÞYKKT