



Oli mállakisti/staðfæriss á staðnum áður en smíði hefst.
 Misræmi í teikningum skal tafarlaust tilkynna hönnuðum.
 Teikningar arkitekta skal lesa með teikningum meðhönnuða.

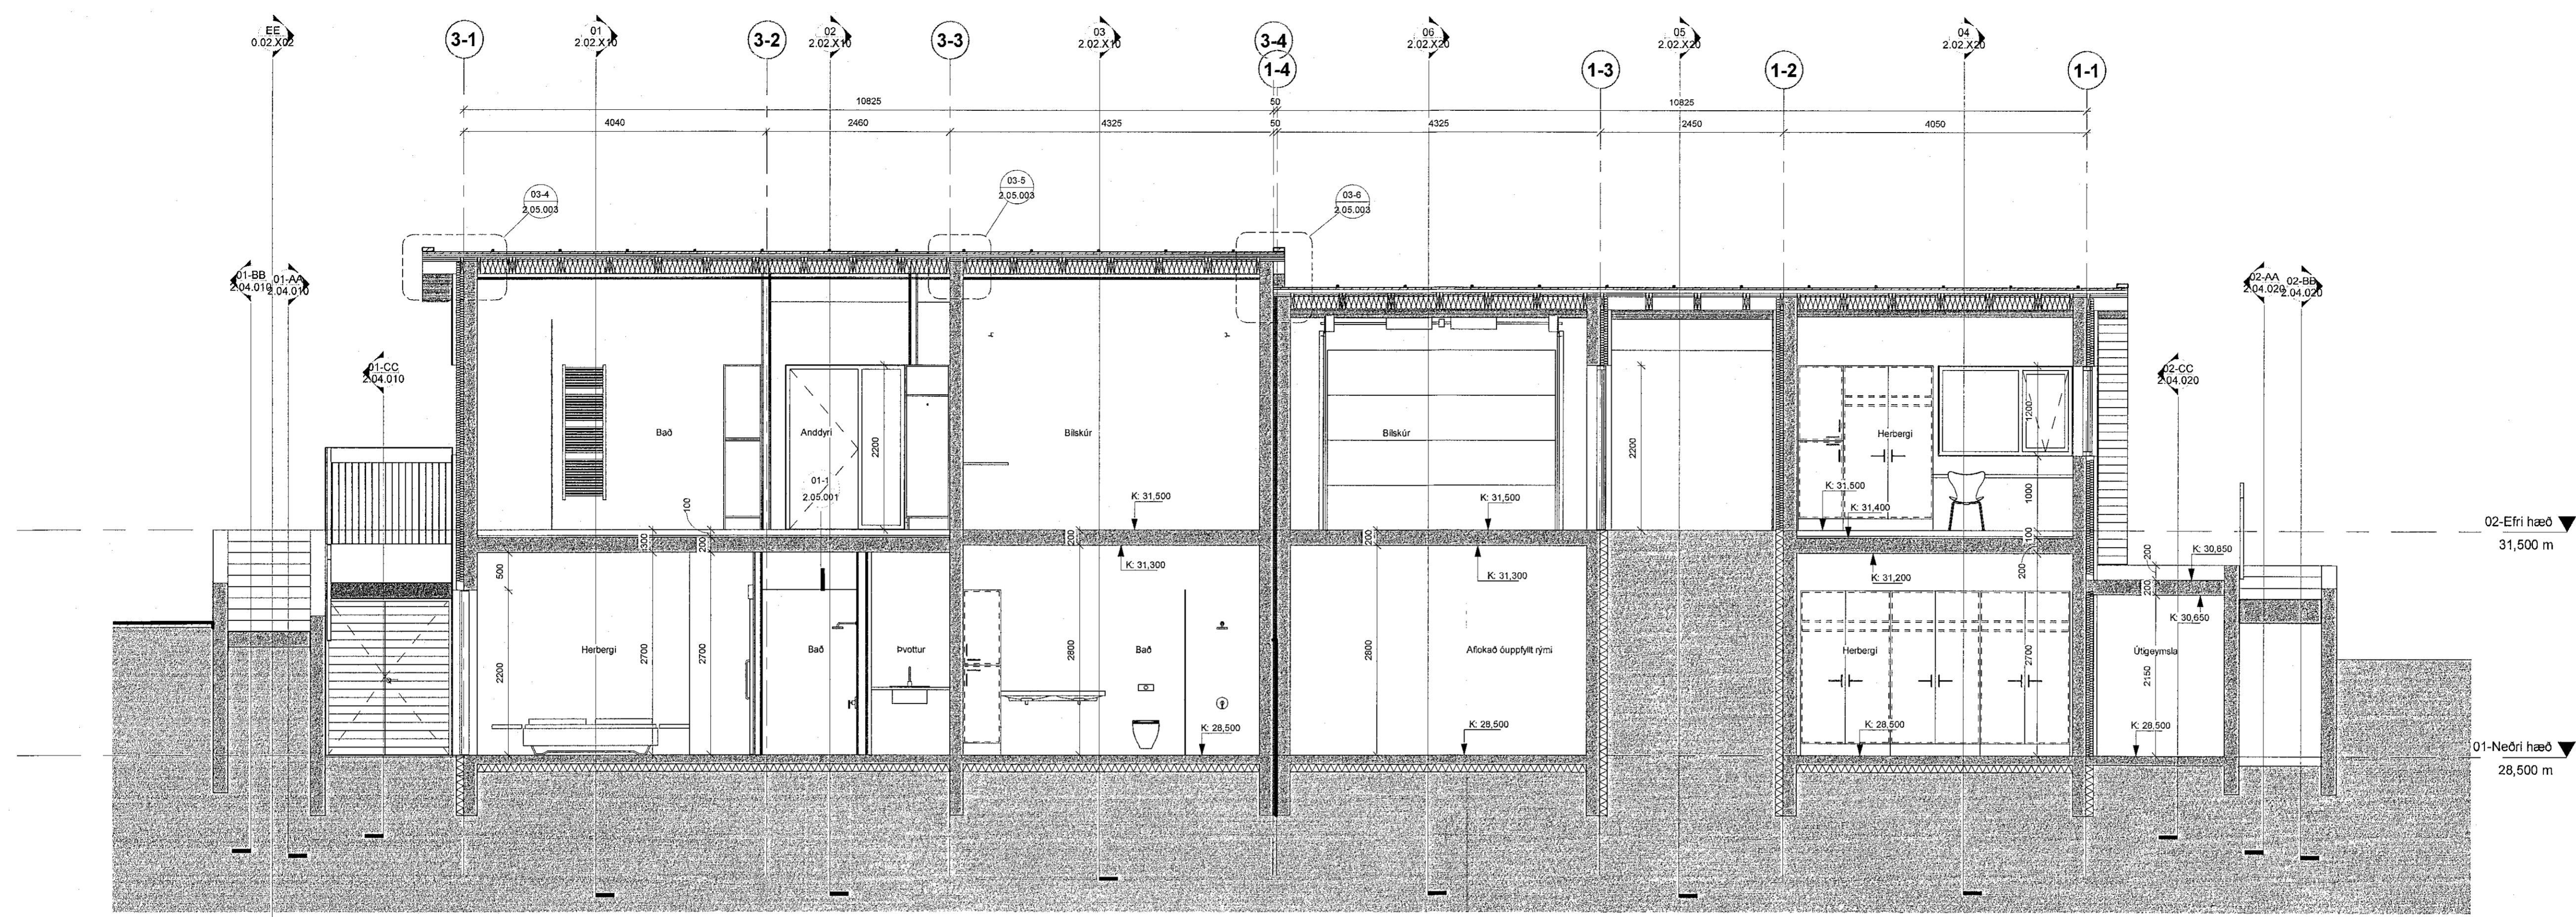

07 Snið 07
 1:50

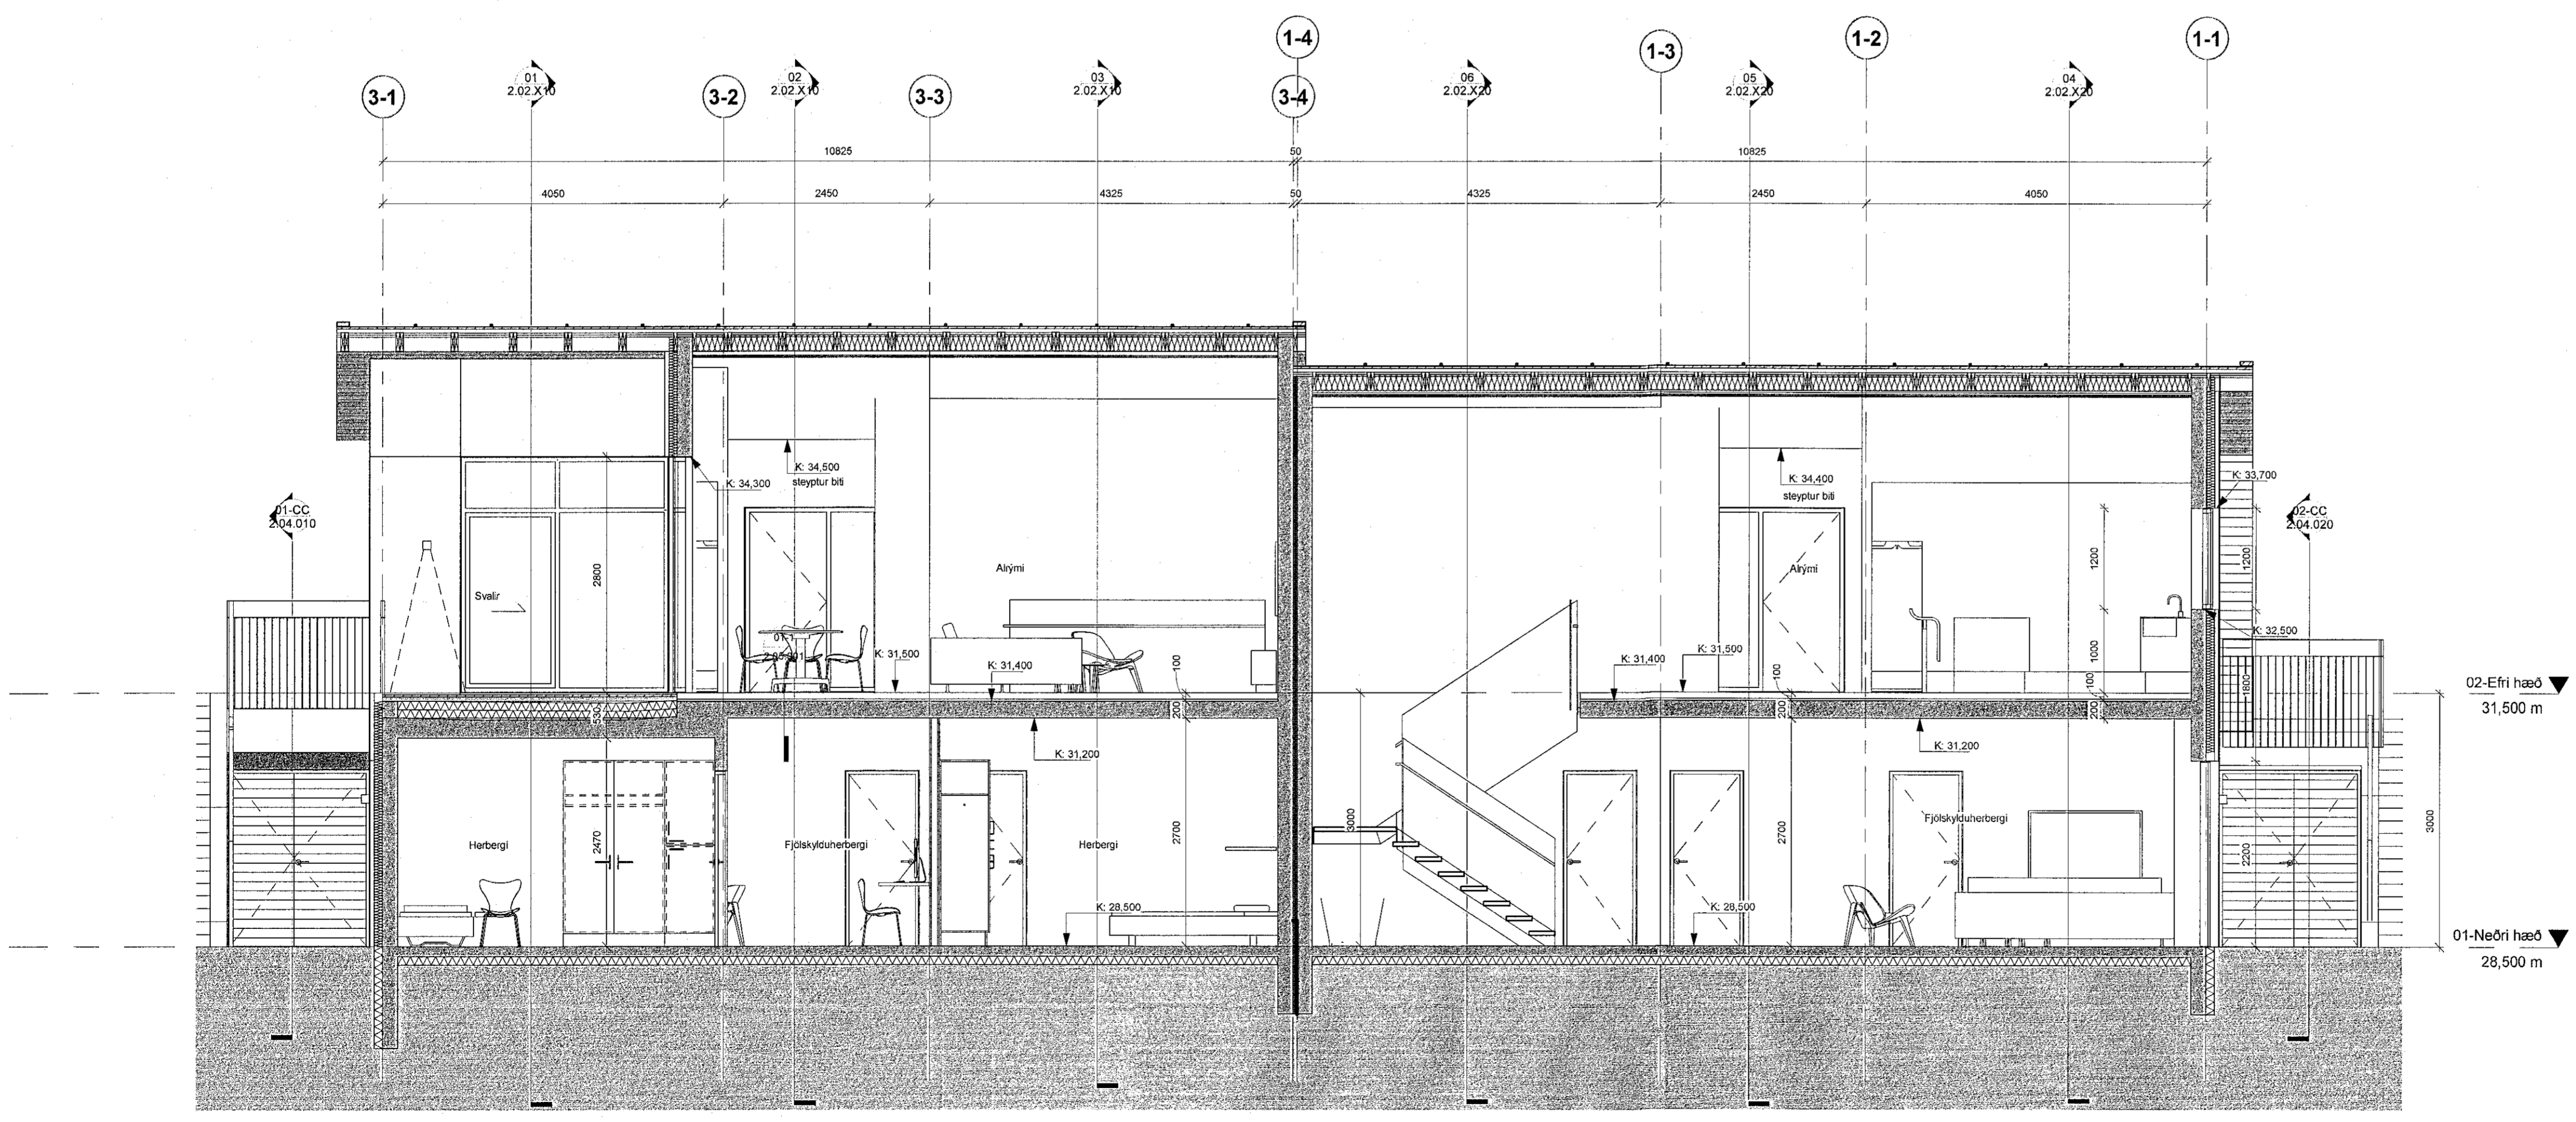

08 Snið 08
 1:50

A	14.02.2020	Verkefning	gs
Útg.	Dags.	Skýring	Br.áf.
Verkefni: Parhús Malarskarð 1-3			
Malarskarð 1-3 - Hafnarfjörður			
Verkefni: Sneiðingar 07 - 08			
Teikninganúmer:		2.02.X30	
Verknúmer:		1904	
Staðgreinir:		1400-1-5480010	
Landnúmer:		214516	
Matshluti:		01 & 02	
Mælikvarði:		1:50	
Aðalhönnuður / Hönnunarstjóri:		Hallur Kristmundsson	
Teiknað af:		Grétar Snorrason	
Yfirtekið af:		Grétar Snorrason	
Dagsetning:		14.02.2020	
Útsáfa:		A	
Samþykkt:			

Hallur Kristmundsson
 Rt. 220573-3869

GRÉTAR SNORRASON, 060881-4059, BYGG.FR.
 HALLUR KRISTMUNDSSON, 220573-3869, BYGG.FR.