


Samþykkt þann
07. apríl 2021
F.h. byggingarfulltrúans í Hafnarfirði
Sigurður Steinarr Jónsson

Öll mál takist/staðfæris á staðnum áður en smíði hefst.
Misræmi í teikningum skal tafarlaust tilkynna hönnuðum.
Teikningar arkitekta skal lesa með teikningum meðhönnuða.



03-Suður 1_50
1:50

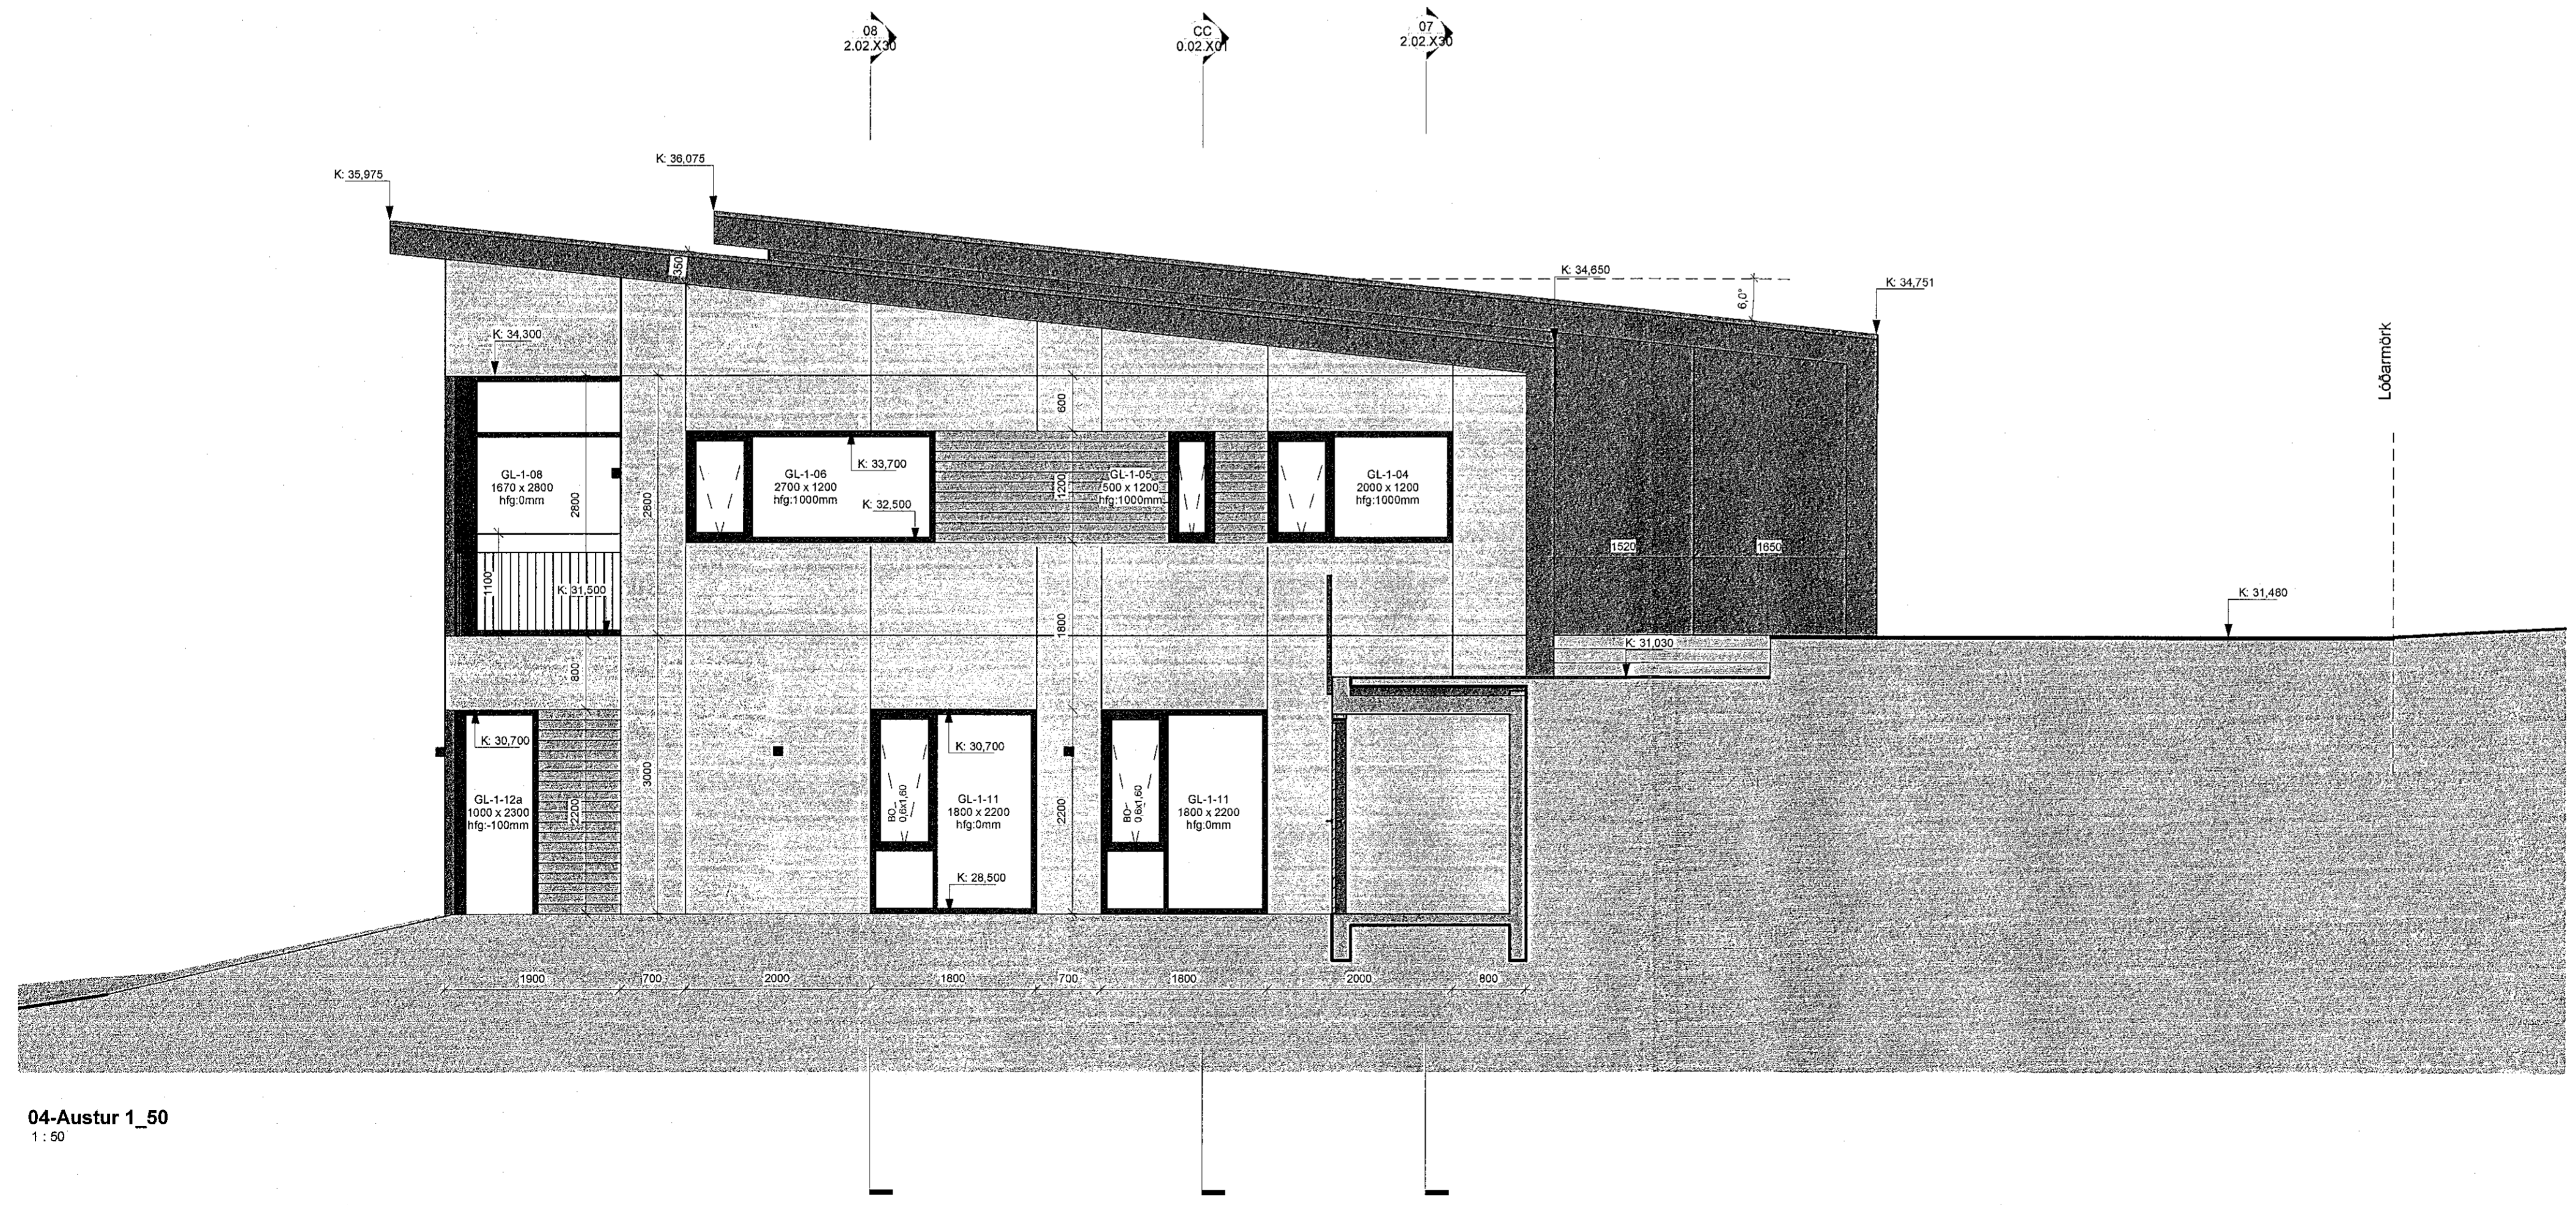

04-Austur 1_50
1:50

A	14.02.2020	Verkefning	gs
Útg.	Dags.	Skýring	Br.af.

Verkefni:	Parhús Malarskarð 1-3
Verkefni:	Malarskarð 1-3 - Hafnarfjörður
Verkefni:	Útlit suður og austur
Teikninganúmer:	2.03.X20
Verknúmer:	1904
Staðgreininir:	1400-1-94800010
Landnúmer:	214516
Matshluti:	01 & 02
Mælikvarði:	1:50
Aðalhönnuður / Hönnunarskjótti:	Hallur Kristmundsson
Teiknað af:	Grétar Snorrason
Yfirarið af:	Grétar Snorrason
Dagsetning:	14.02.2020
Útgáfa:	A
Samþykkt:	

Hallur Kristmundsson
Kl. 220573-3899

GRÉTAR SNORRASON, 060881-4059, BYGG.FR.
HALLUR KRISTMUNDSSON, 220573-3899, BYGG.FR.