


Samþykkt þann
07. apríl 2021
F.h. byggingarfulltrúans í Hafnarfjarðar
Sigurður Steinar Jónsson

Öll mál takist/staðfærís á staðnum áður en smíði hefst.
Misræmi í teikningum skal lafaraust tilkynna hönnuðum.
Teikningar arkitekta skal lesa með teikningum meðhönnuða.

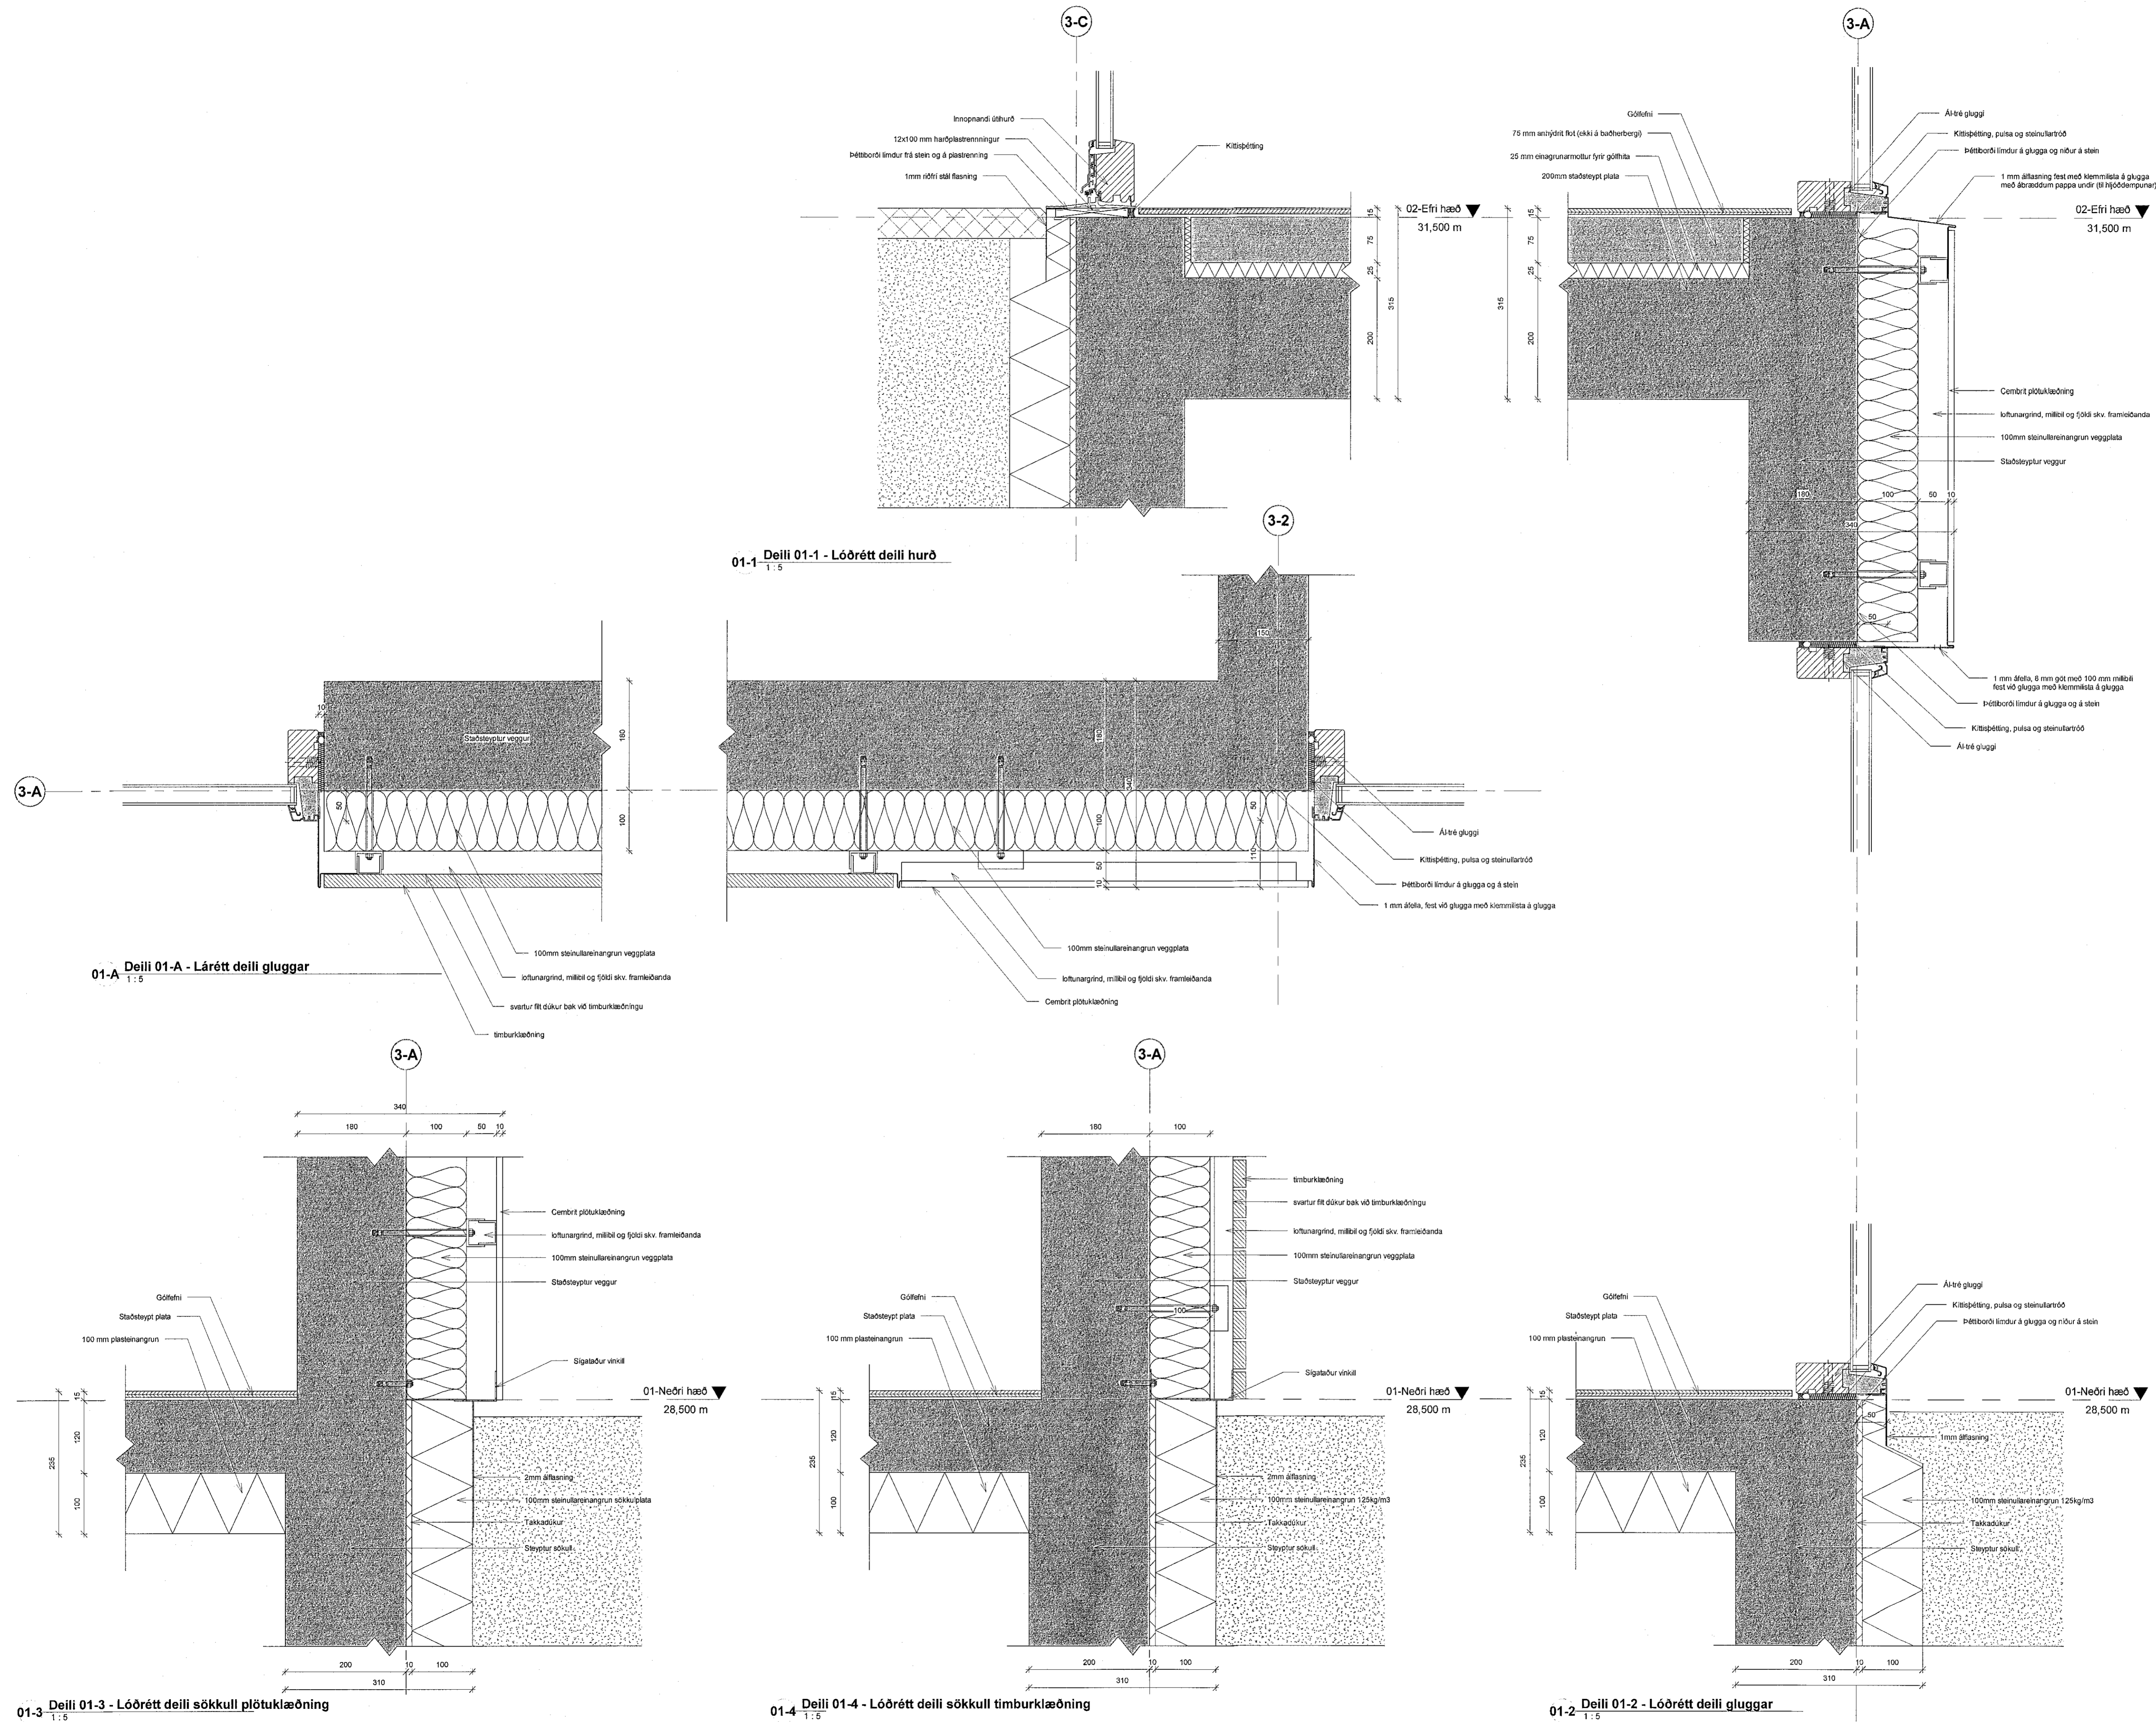

| | | | |
|------|------------|------------|---------|
| A | 14.02.2020 | Verkefning | gs |
| Útg. | Dags. | Skýring | Br. af: |

Verkefni: **Parhús Malarskarð 1-3**

Malarskarð 1-3 - Hafnarfjörður

Verkhili: **Deiliteikning 1**

Teikninganúmer: **2.05.001**

Verknúmer: **1904**

Staðgreinir: **1400-1-5480010**

Landnúmer: **214516**

Matshluti: **01 & 02**

Mælikvarði: **1 : 5**

Aðalhönnuður / Hönnunarstjóri: **Hallur Kristmundsson**

Teiknað af: **Grétar Snorrason**

Yfirfarið af: **Grétar Snorrason**

Dagsetning: **14.02.2020**

Útgáfa: **A**

Samþykkt:

Hallur Kristmundsson
Kt. 220573-3899

GRÉTAR SNORRASON, 060881-4059, BYGG.FR.
HALLUR KRISTMUNDSSON, 220573-3899, BYGG.FR.

Prímab: 14.2.2021 13:14:58

Skrá: C:\Users\gretar\Documents\1904-Malarskarð_1-3_gg\HVKS.RVT

Bláskrá: AT