


03-1 Deili 03-1 - Lóðrétt deili þak þvert 01
1 : 5

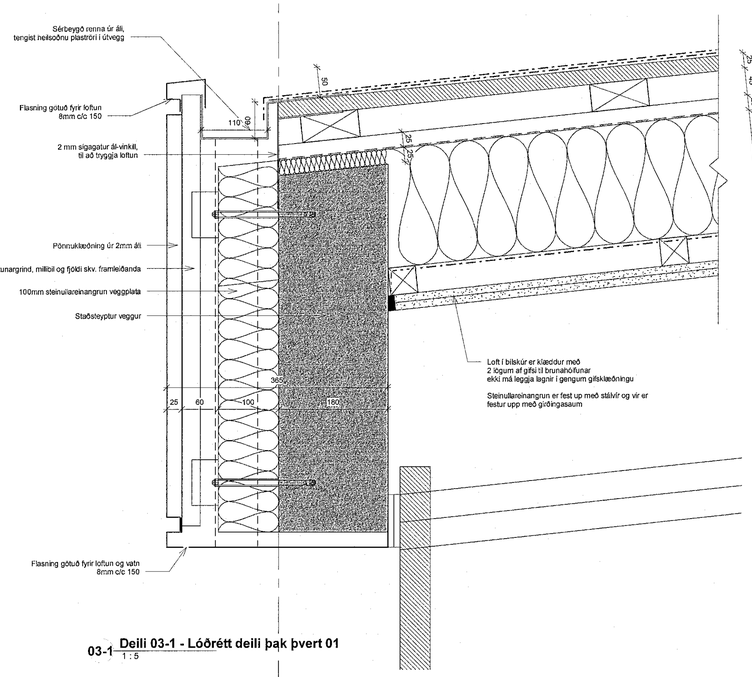


03-2 Deili 03-2 - Lóðrétt deili þak þvert 02
1 : 5




03-3 Deili 03-3 - Lóðrétt deili þak þvert 03
1 : 5

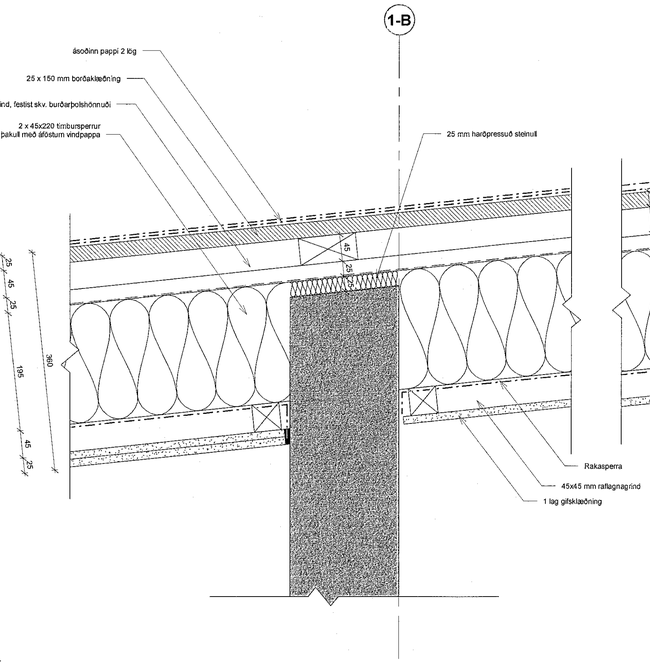


03-4 Deili 03-4 - Lóðrétt deili þak langs 04
1 : 5

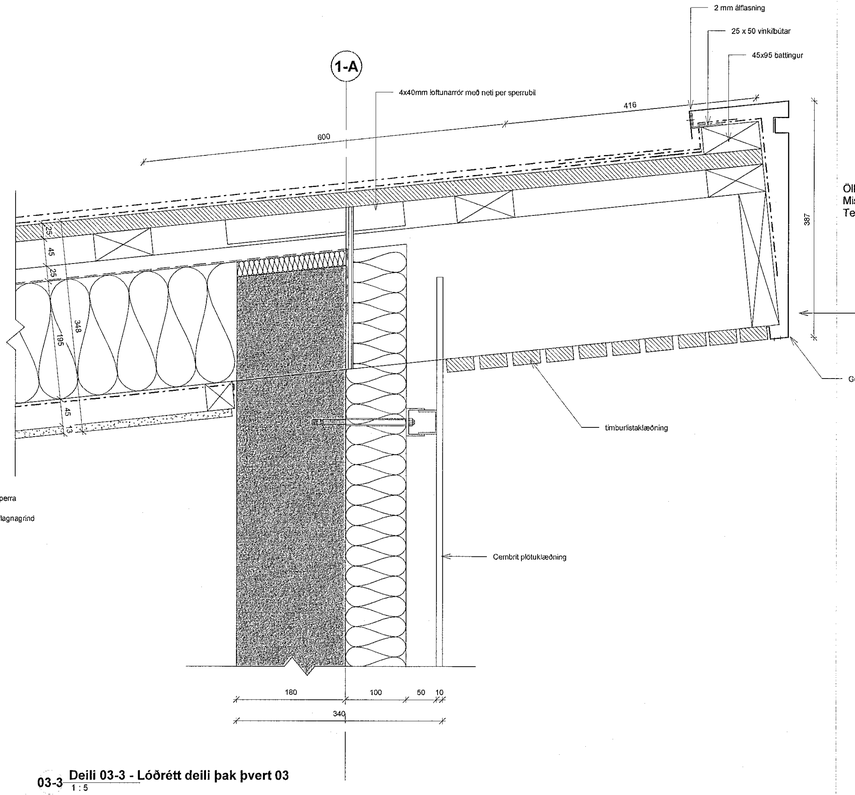


03-5 Deili 03-5 - Lóðrétt deili þak langs 05
1 : 5

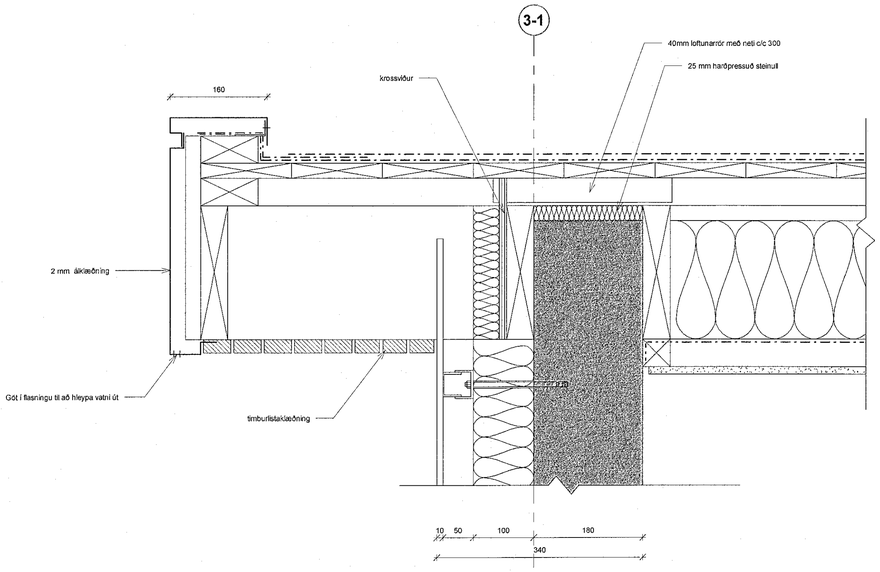


03-6 Deili 03-6 - Lóðrétt deili þak langs 06
1 : 5

Samþykkt þann
07. apríl 2021
F.h. byggingarfulltrúans í Hafnarfirði
Sigurður Steinar Jónsson

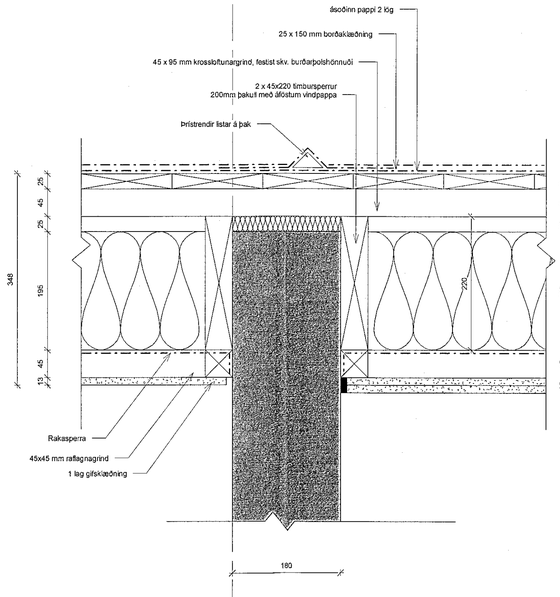Öll mál takist/staðfæris á staðnum áður en smíði hefst. Misræmi í teikningum skal tafarlaust tilkynna hönnuðum. Teikningar arkitekta skal lesa með teikningum meðhönnuða.

| Útg. | Dags. | Skýring | Br.af: |
|---|---|---|---|
| A | 14.02.2020 | Verkteikning | gs |

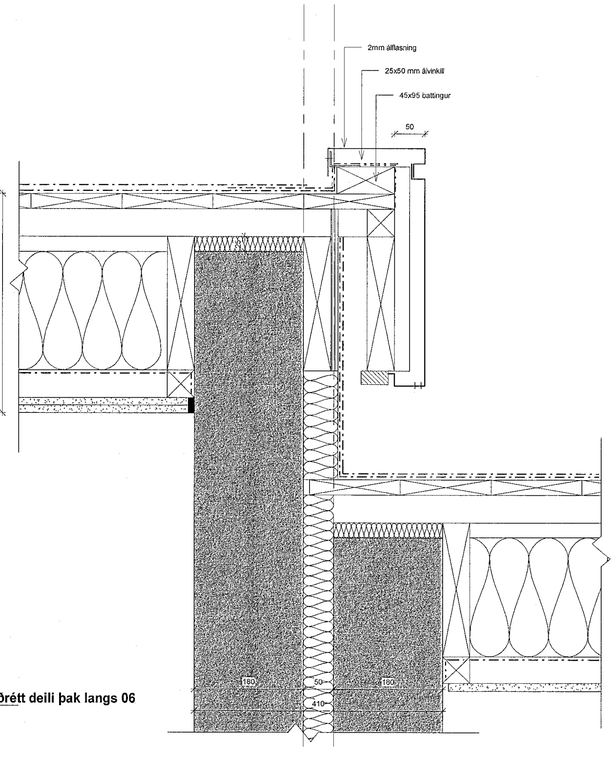**Verkheiti:** **Parhús Malarskarð 1-3**

Malarskarð 1-3 - Hafnarfjörður

**Verkhluti:** **Deiliteikning 3**

| | |
|---|---|
| Teikninganúmer: | 2.05.003 |
| Verknúmer: | 1904 |
| Staðgreinir: | 1400-1-54800010 |
| Landnúmer: | 214516 |
| Matshluti: | 01 & 02 |
| Mælikvarði: | 1 : 5 |
| Aðalhönnuður / Hönnunarstjóri: | Hallur Kristmundsson |
| Teiknað af: | Grétar Snorrason |
| Yfirfarið af: | Grétar Snorrason |
| Dagsetning: | 14.02.2020 |
| Útgáfa: | A |
| Samþykkt: | |

Hallur Kristmundsson
Kt 220573-3899

GRÉTAR SNORRASON, 060881-4059 BYGG.FR.
HALLUR KRISTMUNDSSON, 220573-3899 BYGG.FR.

HÖNNUÐUR ÁSKILUR SÉR ALLAN RÉTT Á TEIKNINGUM - ÚTLÍTSLÝSINGUM OG HÚSGERÐARLÝSINGUM