



Samþykkt þann
07. apríl 2021
F.h. byggingarfulltrúans í Hafnarfjarðar
Sigurður Steinar Jónsson


Oli má takist/staðfærís á staðnum áður en smíði hefst.
Misræmi í teikningum skal tafarlaust tilkynna hönnuðum.
Teikningar arkitekta skal lesa með teikningum meðhönnuðum.

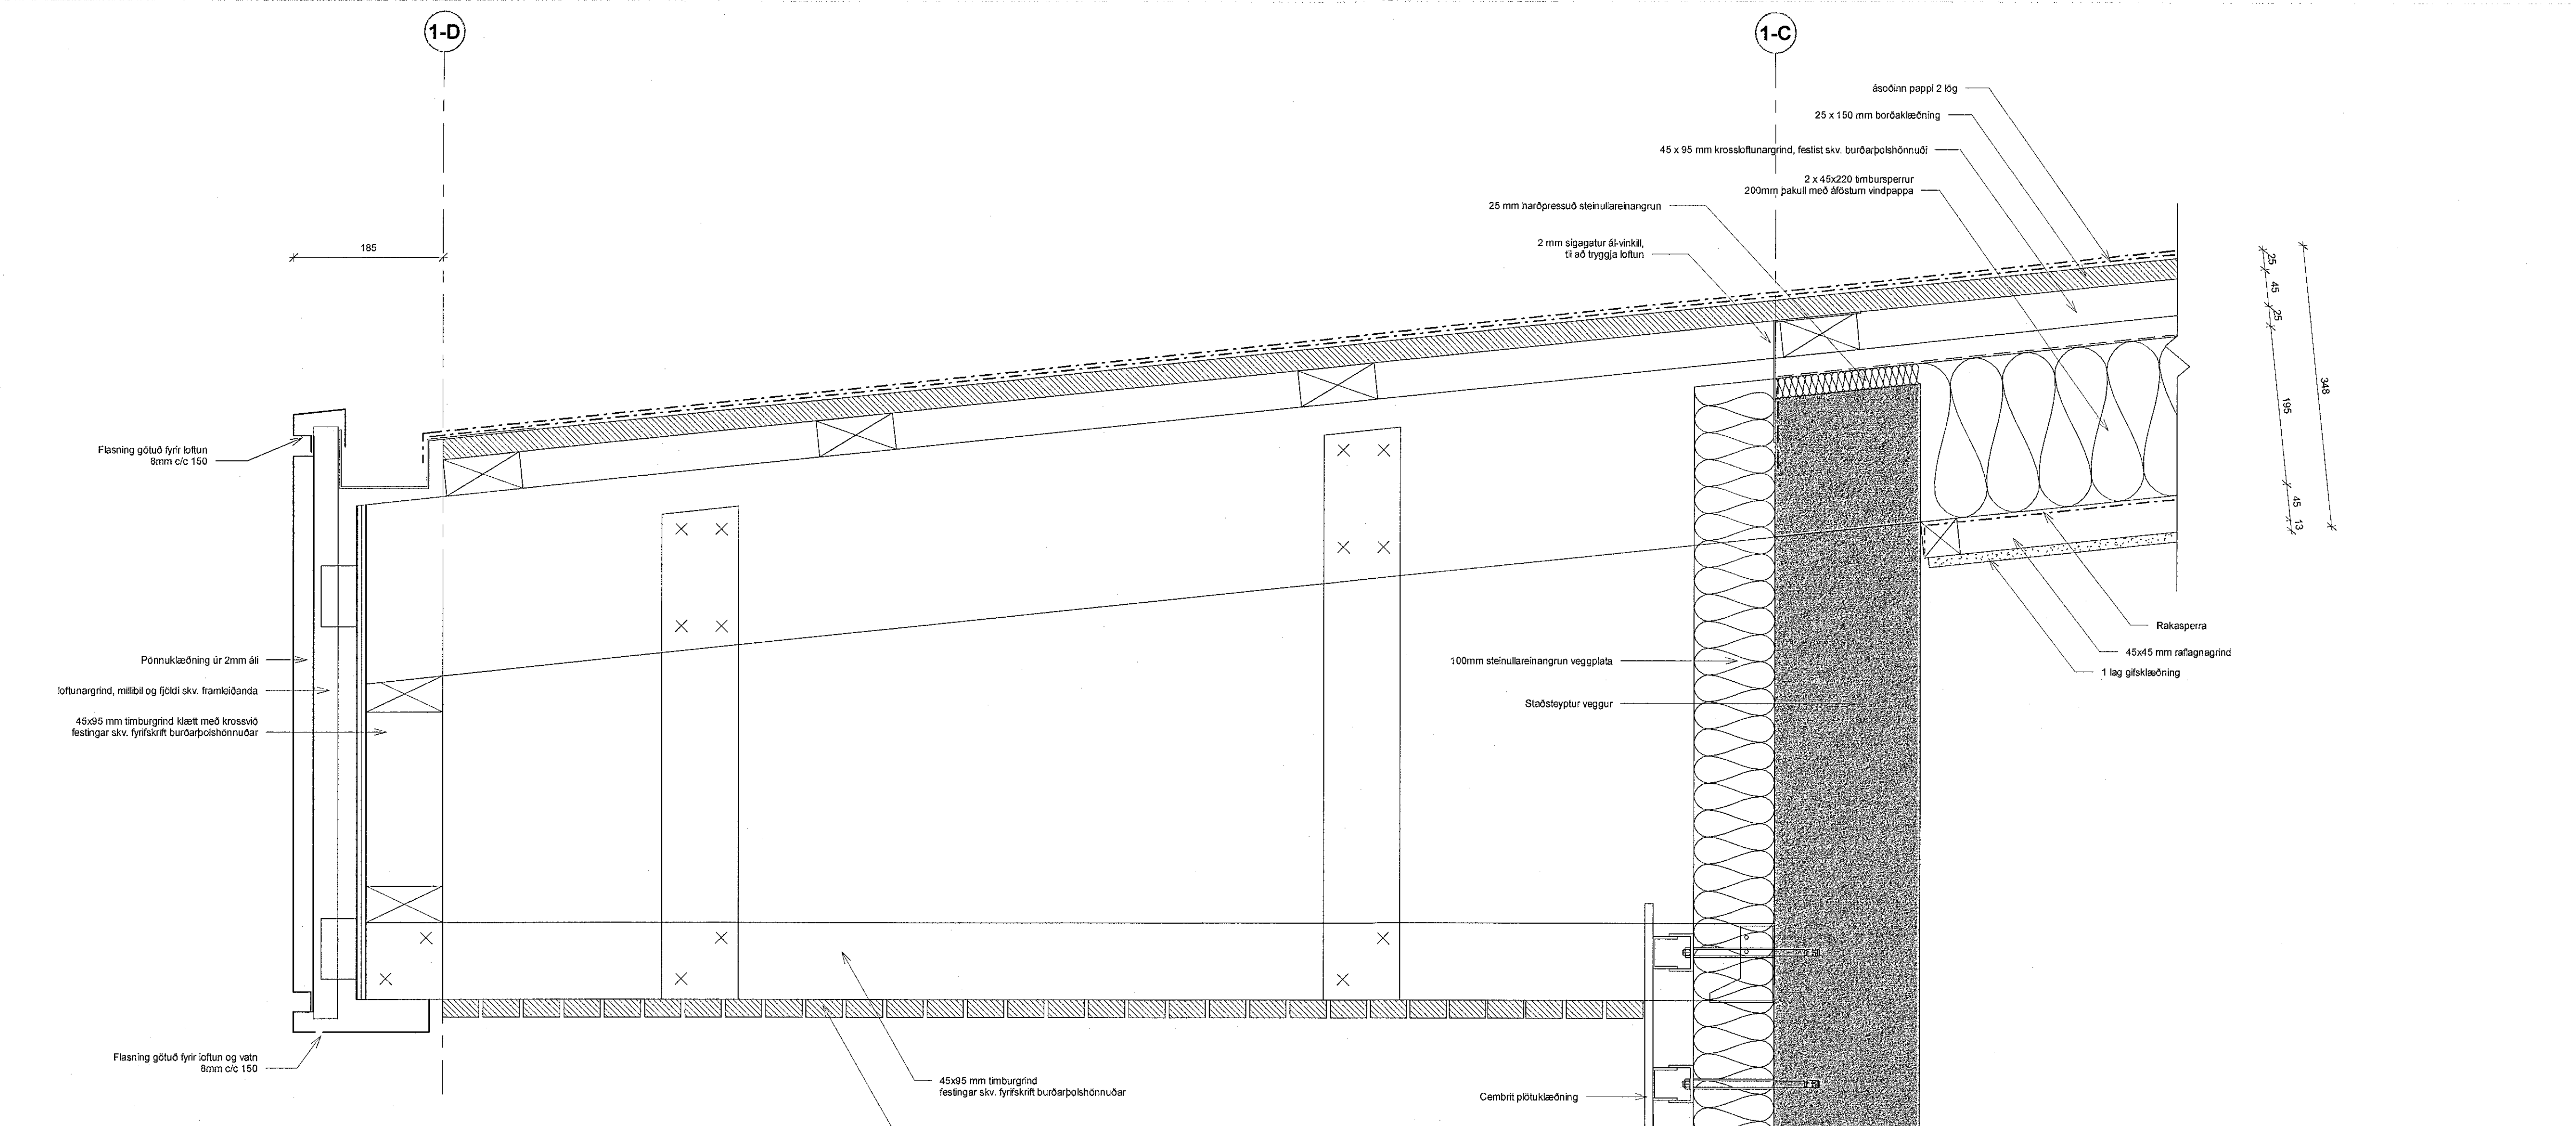

04-1 Deili 04-1 - Lóðrétt deili þak inngangur
1:5

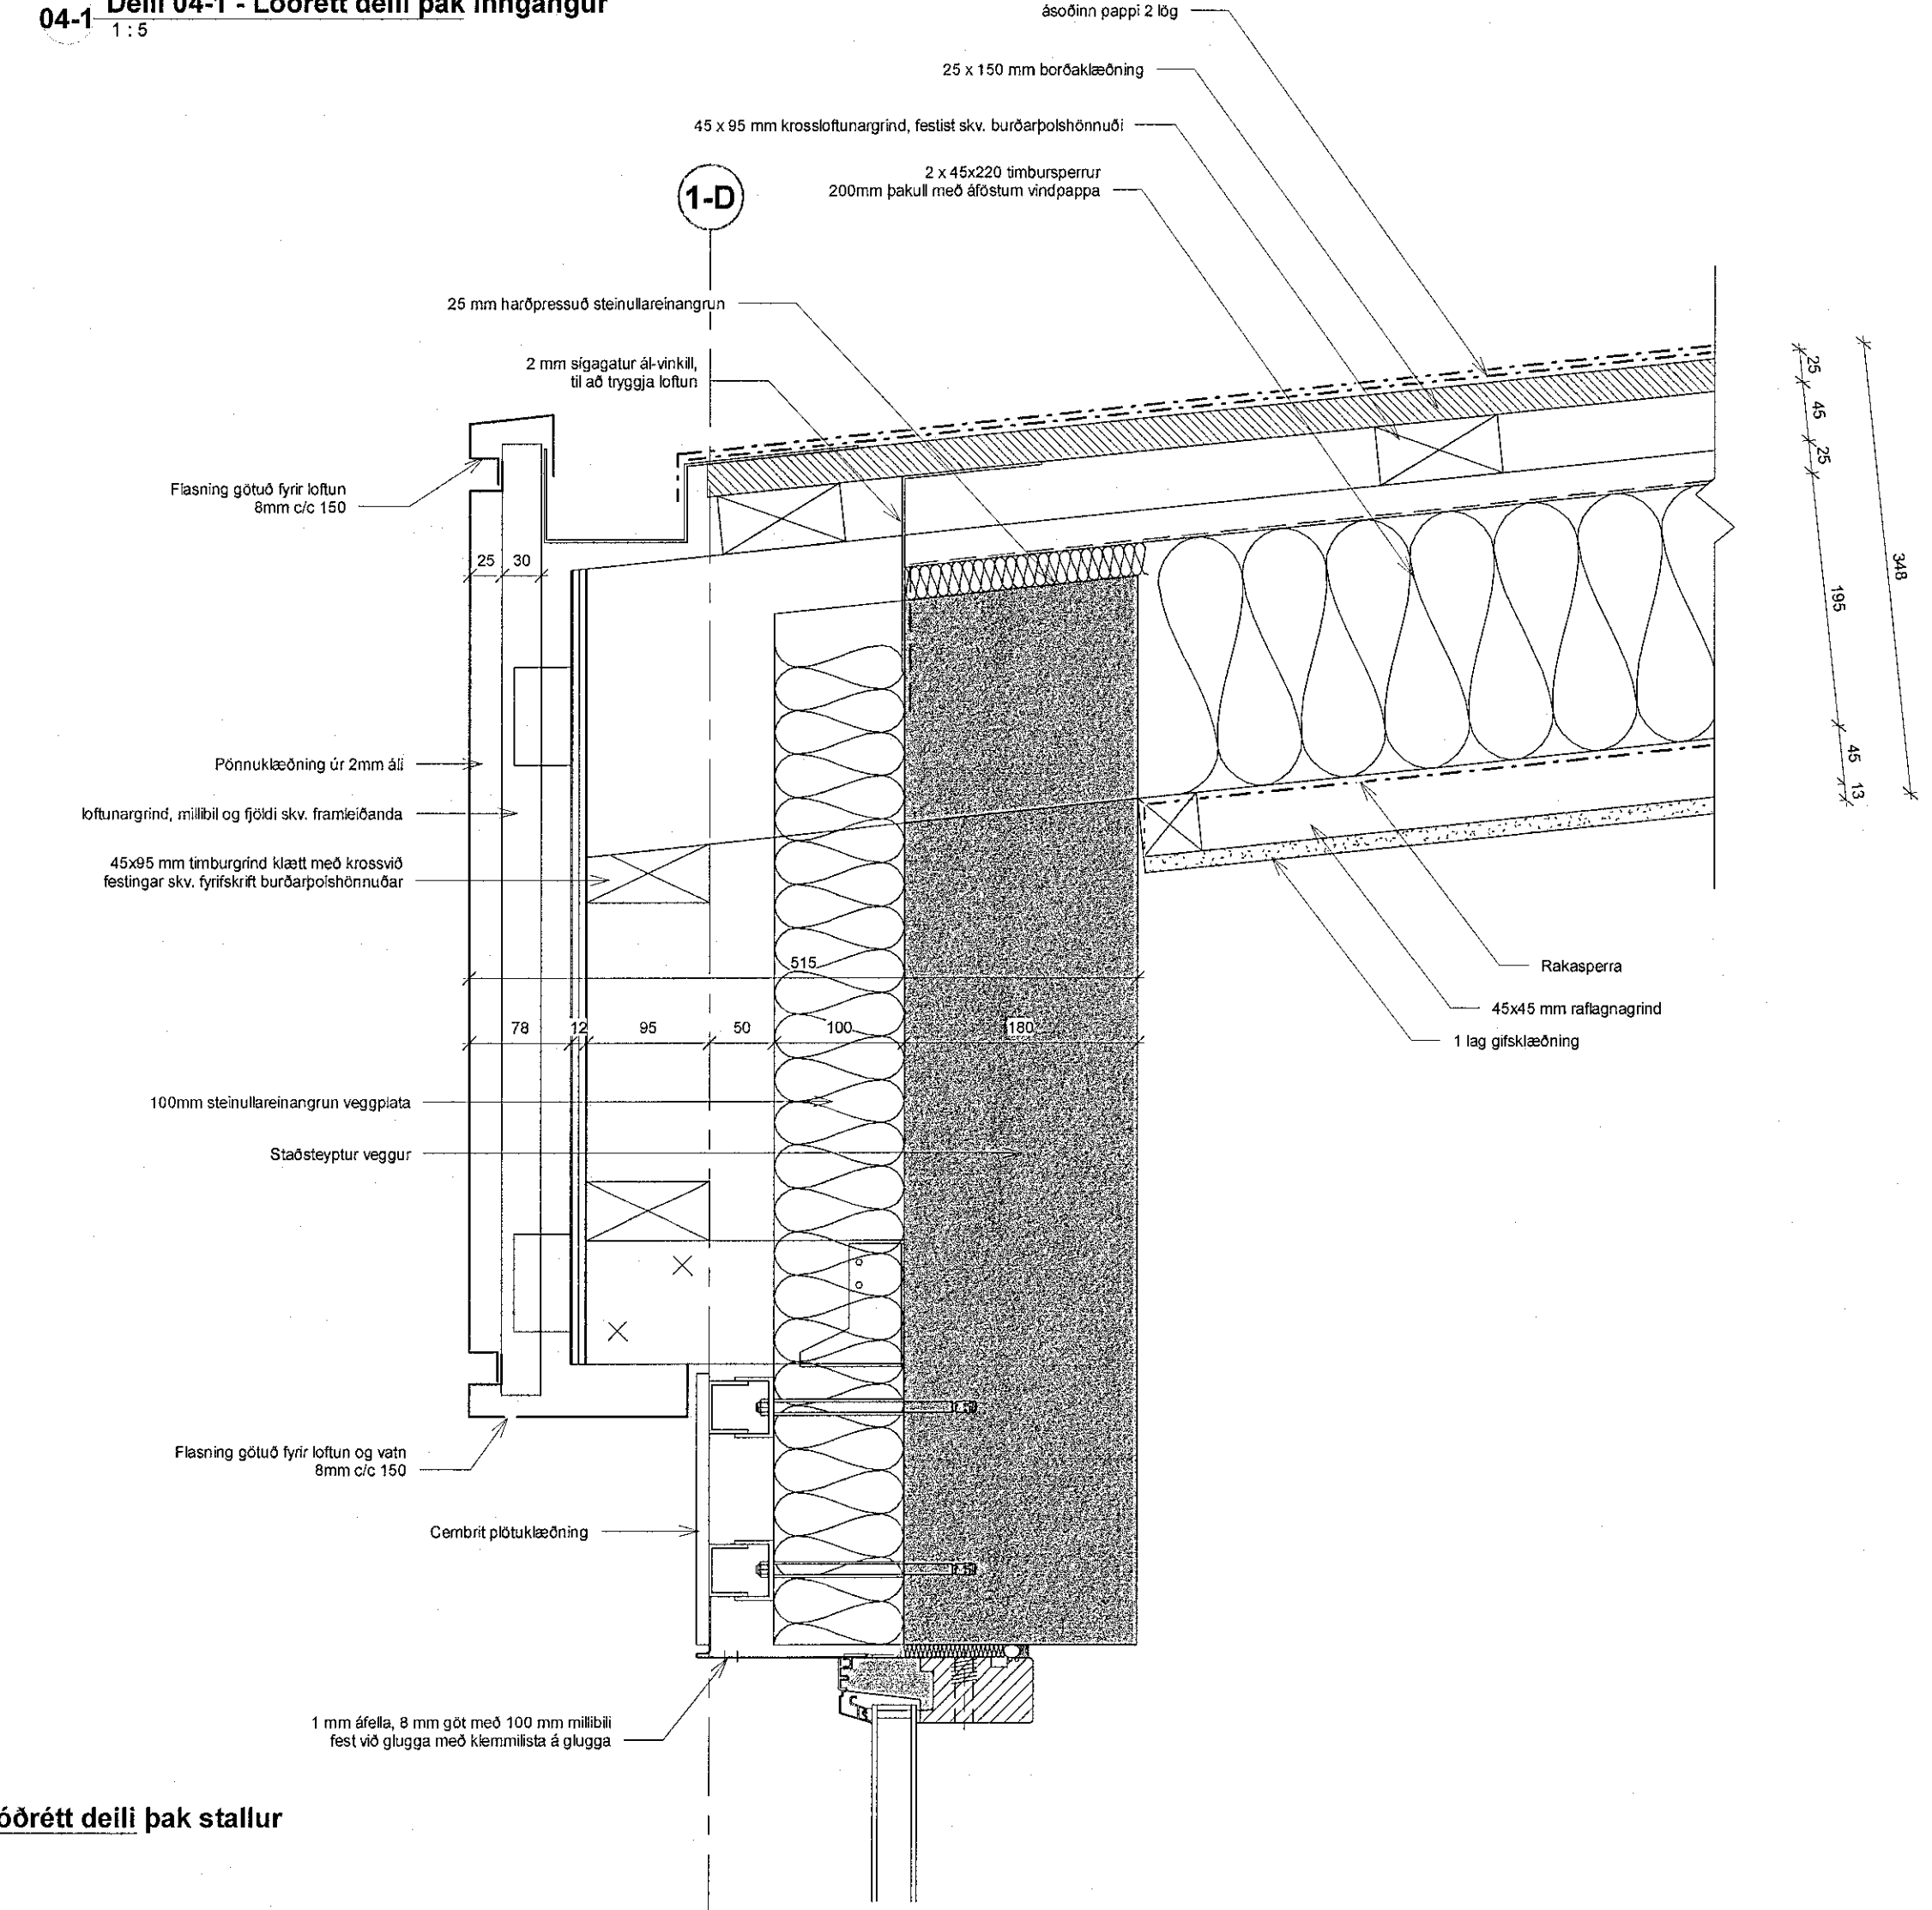

04-2 Deili 04-2 - Lóðrétt deili þak stallur
1:5

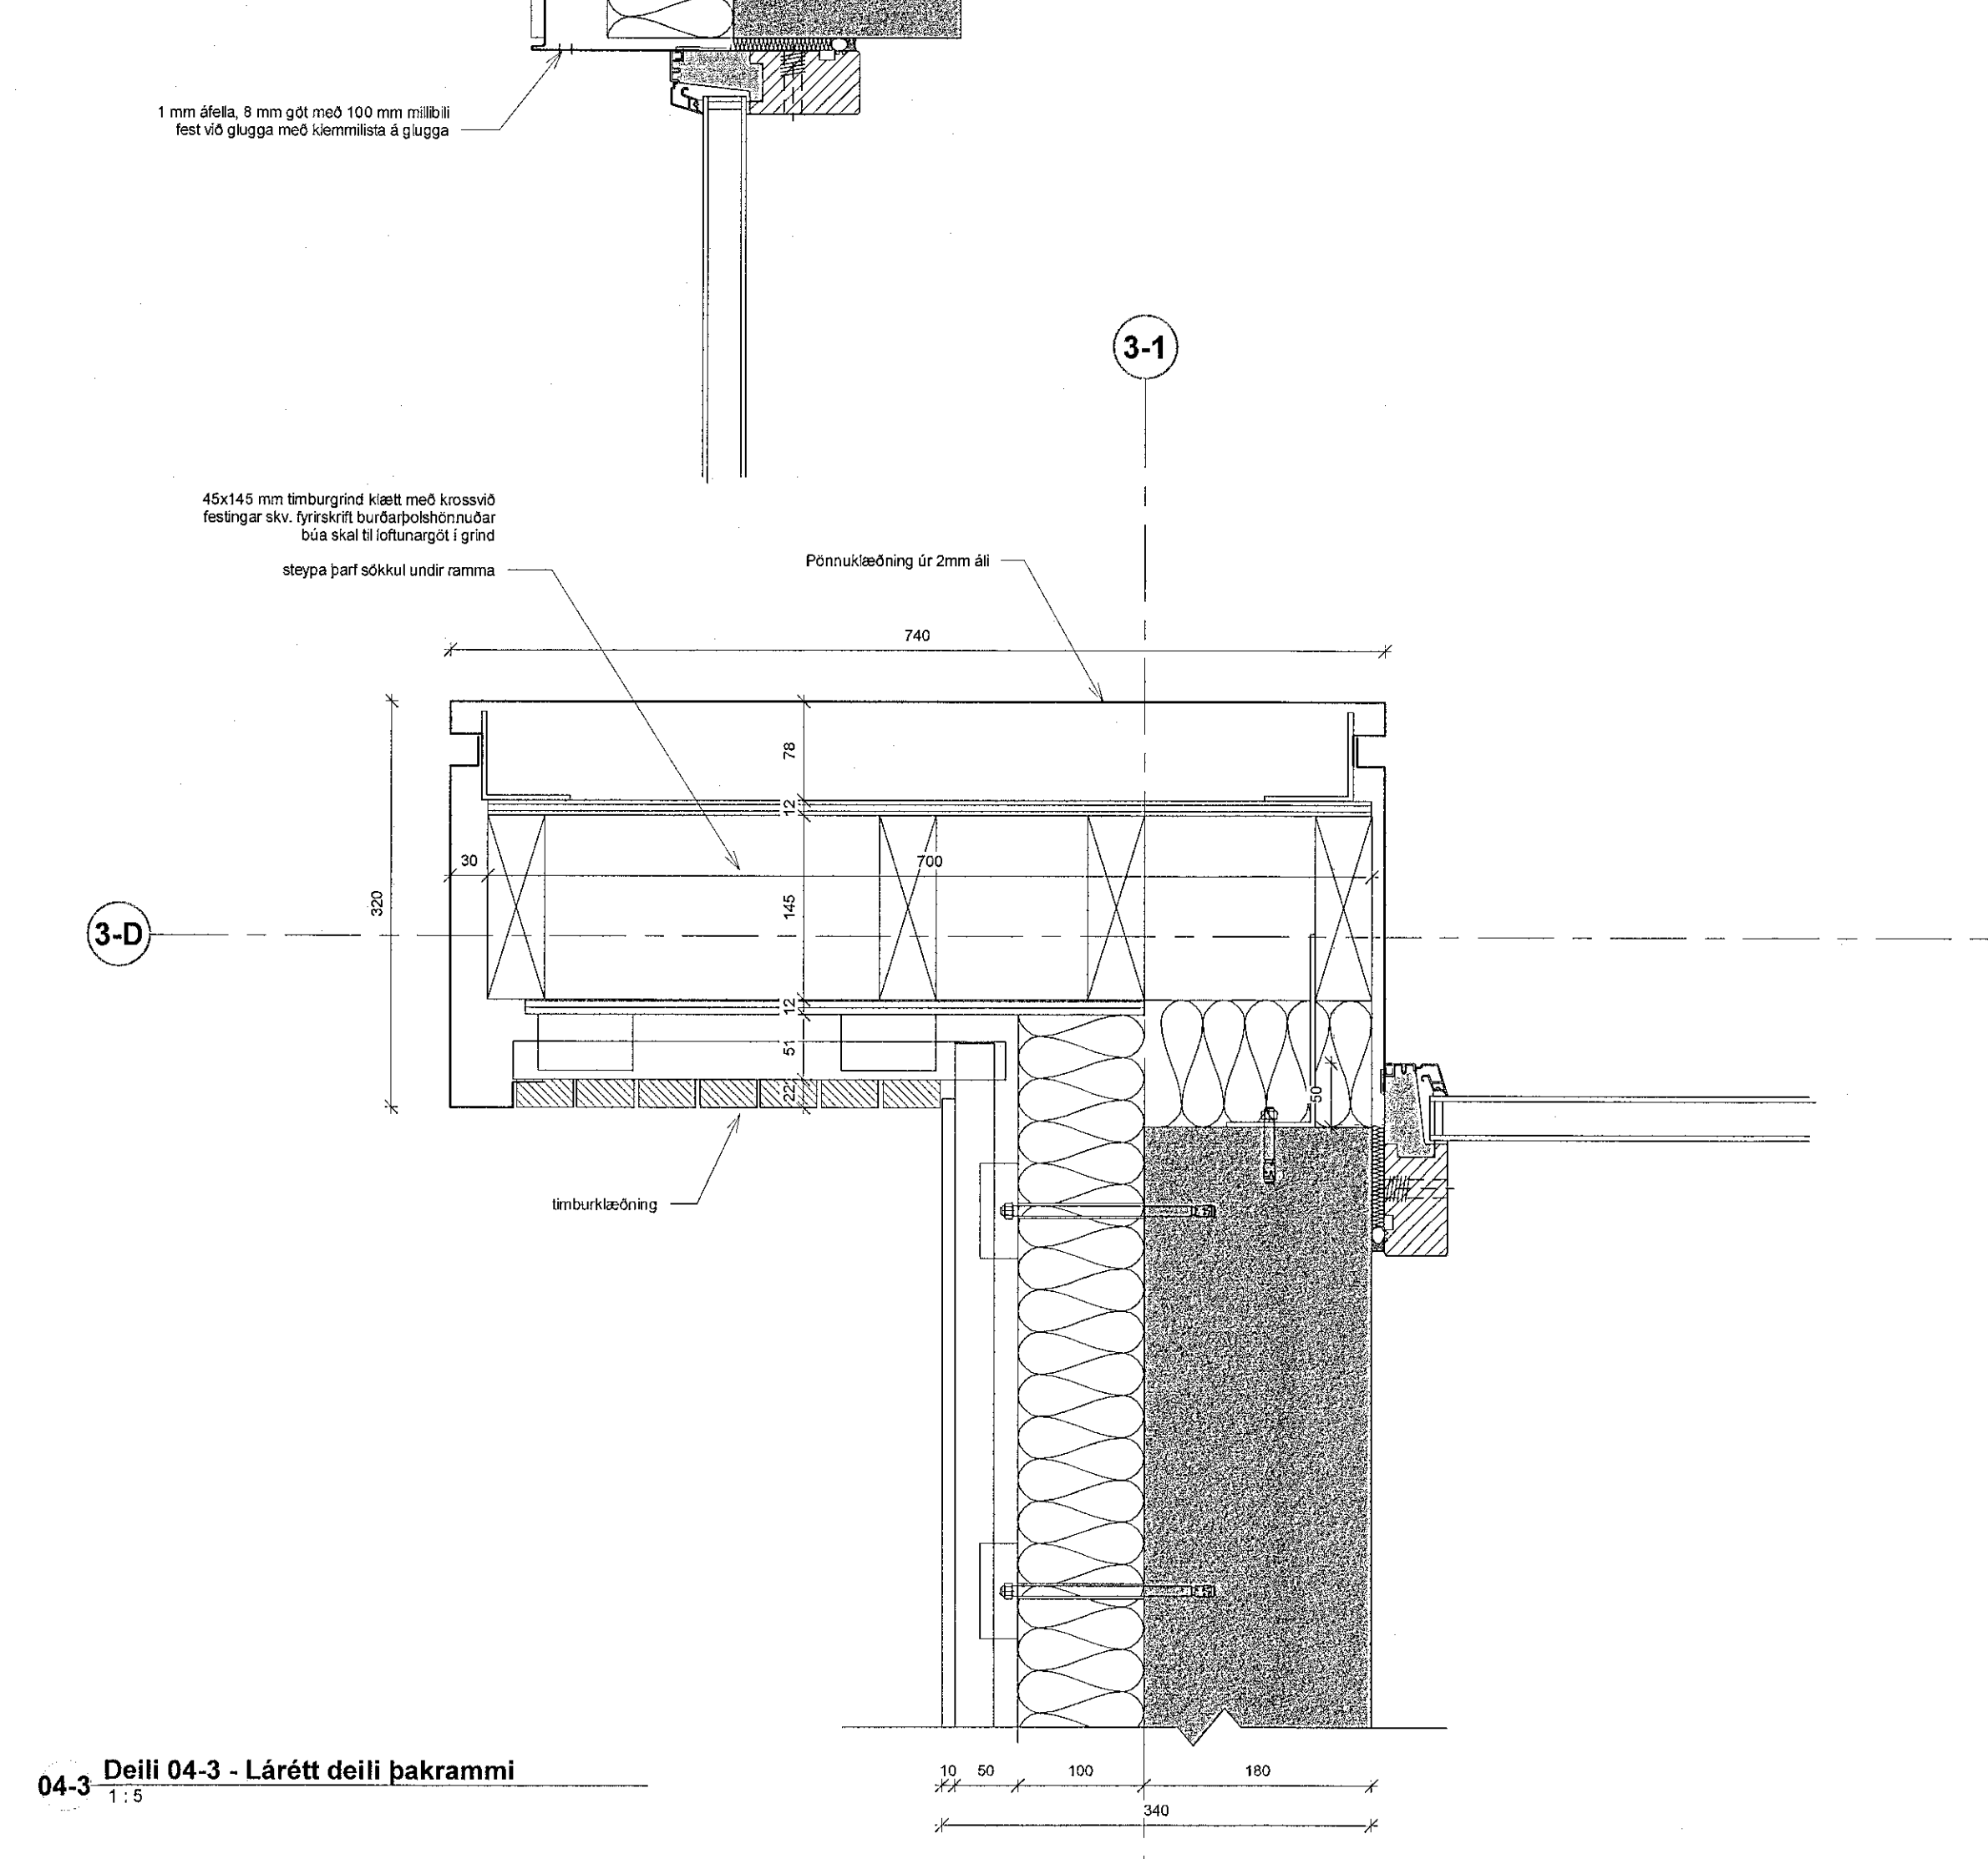

04-3 Deili 04-3 - Lárétt deili þakrammi
1:5

A	14.02.2020	Verkefning	gs
Útg.	Dags.	Skýring	Br. af:

Verkefni:	Parhús Malarskarð 1-3
Verkefni:	Malarskarð 1-3 - Hafnarfjörður
Verkefni:	Deiliteikning 4
Teikninganúmer:	2.05.004
Verknúmer:	1904
Staðgreinir:	1400-1-54800010
Landnúmer:	214516
Matshluti:	01 & 02
Mælikvarði:	1:5
Aðalhönnuður / Hönnunarsjófr:	Hallur Kristmundsson
Teiknað af:	Grétar Snorrason
Yfirfarir af:	Grétar Snorrason
Dagsetning:	14.02.2020
Útgáfa:	A
Samþykkt:	

Hallur Kristmundsson
Kl. 220573-3899

GRÉTAR SNORRASON, HALLUR KRISTMUNDSSON,	060881-4059 220573-3899	BYGG.FR. BYGG.FR.
--	----------------------------	----------------------