

Samþykkt þann
07. apríl 2021
F.h. byggingarfulltrúans í Hafnarfirði
Sigurður Steinar Jónsson

Öl má takist/staðfærís á staðnum áður en smíði hefst.
Misræmi í teikningum skal tafarlaust tilkynna hönnuðu.
Teikningar arkitekta skal lesa með hönnuðu.

Skýringar gluggar og úthúrir

Hindrunalaus umferðarbreidd allra úthútra skal minnst vera 0,83m

Míða skal vó að áttak vó að opna hurð sé mest 25N á handfangi og mestal þrjústingur eða tog ekki yfir 40N

Hæðarmunur milli svæðis framán vó inngangsdýr og gófs skal ekki vera meiri en 25mm að meðaltali hæð þroskuts.

Öryggisgluggar (ÖG) skal vera í öllum rúðum þar sem neðri brún gluggs er nær gólf en 0,0m. Sjúkafarhúsið skal vó glugga skal gler vera lagskipt (fíma á milli glerja)


Lagskipt gler þarf að uppfylla amk. flokk 2(B)2 skv. ÍSTEN 12600:2002

Hétt gler þarf að uppfylla amk. flokk 1(C)2 skv. ÍSTEN 12600:2002

E30 gler þarf að uppfylla amk. 1(C)2 eða 2(B)2 skv. ÍSTEN 12600:2002.

Breidd björgunarskipa skal vera minnst 0,60 m og hæð minnst 0,60 m og skal samantögu hæð og breidd gluggans ekki vera minni en 1,50 m. Hæð frá gólf að björgunarskipa má ekki vera meiri en 1,20 m.

A björgunarskipa skal vera binaður sem hindrar að yngri börn geti opnað þau meira en 69 mm.

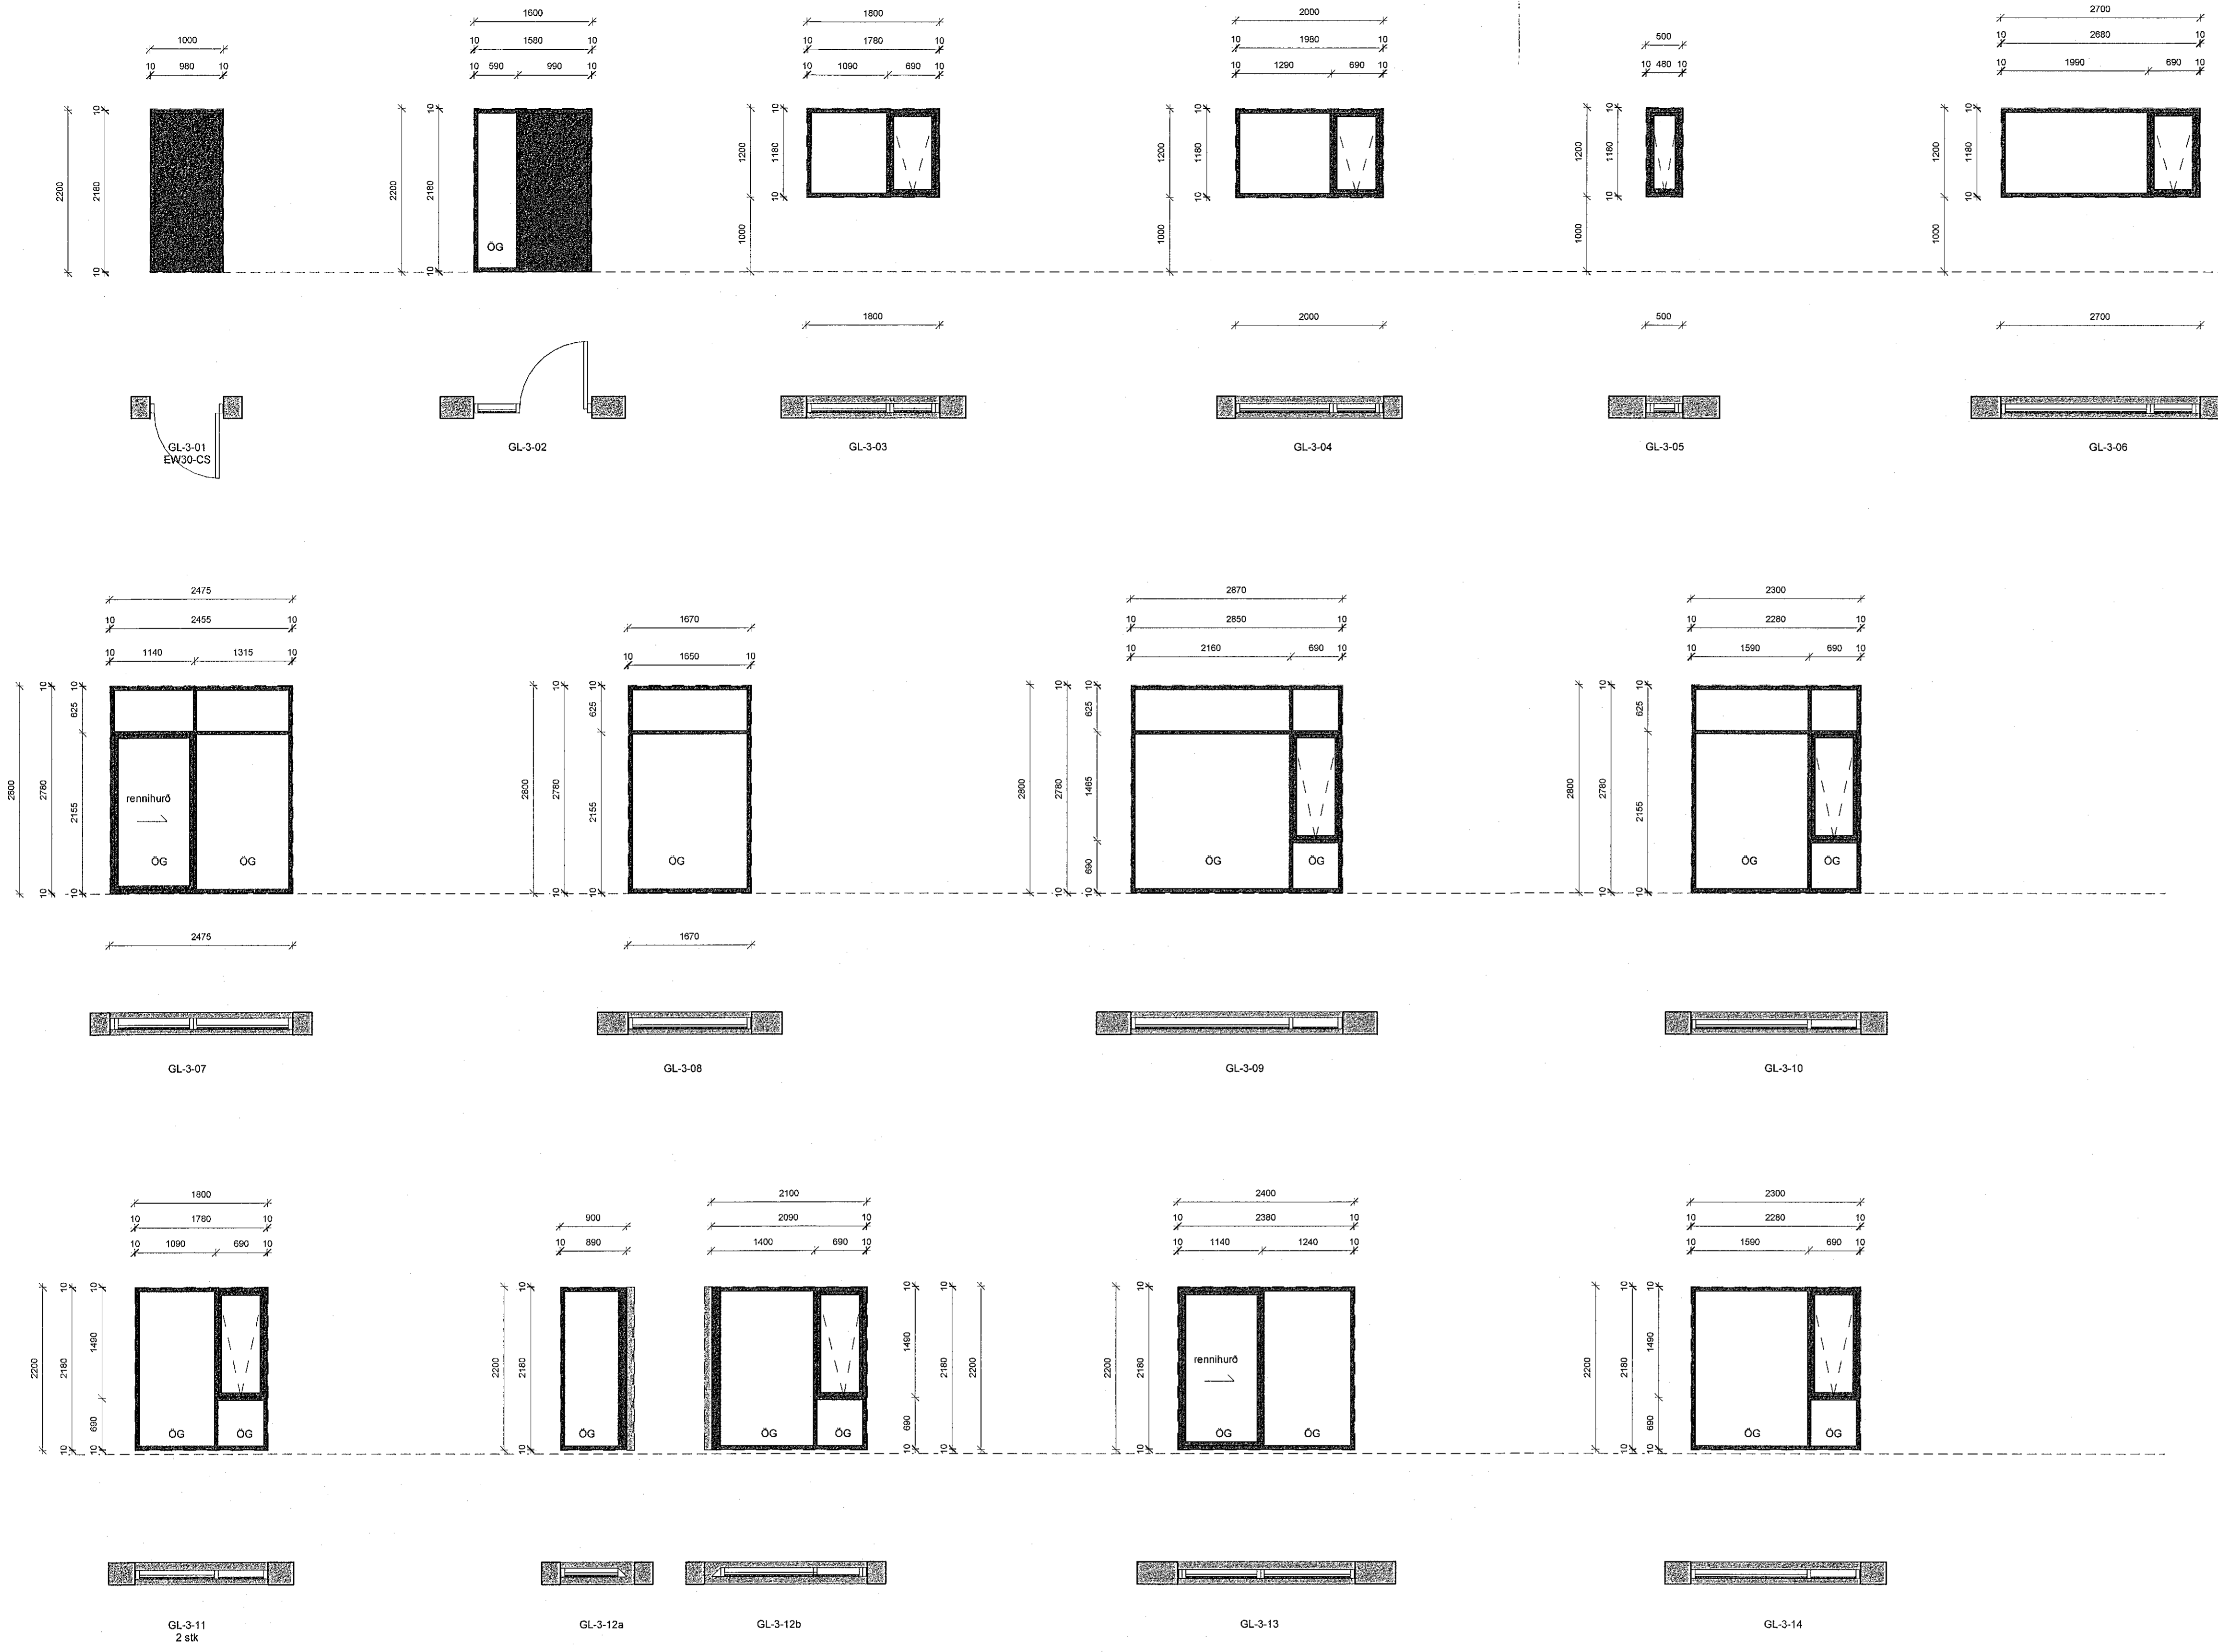

Gluggayfirlit - mhl.02
1:50

Gluggayfirlit - Malarskarð 3 - mhl.02														
Gluggayfirlit Window type	Týpa nr. Type mark nr.	Gatmál í vegg Cut opening in wall		Gluggamat Window size		Stærð m2 Size m2	Hæð frá gólf Sill Height	Fjöldi Count	U-gildi lámark Fire protection	Eldvörn Soundproofing	Hjúkkröfn Window material	Gluggaflitur að utan Outside color	Öryggisgluggar Safety glass	Athugasemdir Comments
		Breidd gatmál Width cut opening	Hæð gatmál Height cut opening	Breidd glugga Width window	Hæð glugga Height window									
GL-3-01_Spjald_1000x2200_Ut-H	GL-3-01	1000	2200	980	2180	2,1 m ²	0	1	2,0 W/m ² K		Al-tré	1904-Gluggar-Dökkgrár		
GL-3-02_Spjald_1600x2200_Hurð linn-V	GL-3-02	1600	2200	1580	2180	3,4 m ²	0	1	2,0 W/m ² K		Al-tré	1904-Gluggar-Dökkgrár	X	
GL-3-03_1800x1200	GL-3-03	1800	1200	1780	1180	2,1 m ²	0	1	2,0 W/m ² K		Al-tré	1904-Gluggar-Dökkgrár		
GL-3-04_2000x1200	GL-3-04	2000	1200	1980	1180	2,3 m ²	0	1	2,0 W/m ² K		Al-tré	1904-Gluggar-Dökkgrár		
GL-3-05_500x1200	GL-3-05	500	1200	480	1180	0,6 m ²	0	1	2,0 W/m ² K		Al-tré	1904-Gluggar-Dökkgrár		
GL-3-06_2700x1200	GL-3-06	2700	1200	2680	1180	3,2 m ²	0	1	2,0 W/m ² K		Al-tré	1904-Gluggar-Dökkgrár		
GL-3-07_2475x800_Rennihurð vinstri	GL-3-07	2475	800	2455	780	0,8 m ²	0	1	2,0 W/m ² K		Al-tré	1904-Gluggar-Dökkgrár	X	
GL-3-08_1670x2800	GL-3-08	1670	2800	1650	2780	4,6 m ²	0	1	2,0 W/m ² K		Al-tré	1904-Gluggar-Dökkgrár	X	
GL-3-09_2870x2800	GL-3-09	2870	2800	2850	2780	7,9 m ²	0	1	2,0 W/m ² K		Al-tré	1904-Gluggar-Dökkgrár	X	
GL-3-10_2300x2000	GL-3-10	2300	2000	2280	1980	6,3 m ²	0	1	2,0 W/m ² K		Al-tré	1904-Gluggar-Dökkgrár	X	
GL-3-11_1800x2300	GL-3-11	1800	2300	1780	2280	7,8 m ²	0	2	2,0 W/m ² K		Al-tré	1904-Gluggar-Dökkgrár	X	
GL-3-12a_1000x2300_Horn hægr	GL-3-12a	1000	2300	980	2280	1,9 m ²	0	1	2,0 W/m ² K		Al-tré	1904-Gluggar-Dökkgrár	X	
GL-3-12b_2200x2300_Horn vinstri	GL-3-12b	2200	2300	2090	2280	4,6 m ²	0	1	2,0 W/m ² K		Al-tré	1904-Gluggar-Dökkgrár	X	
GL-3-13_2400x2300_Rennihurð vinstri	GL-3-13	2400	2300	2380	2280	5,2 m ²	0	1	2,0 W/m ² K		Al-tré	1904-Gluggar-Dökkgrár	X	
GL-3-14_2300x2300	GL-3-14	2300	2300	2280	2280	5,0 m ²	0	1	2,0 W/m ² K		Al-tré	1904-Gluggar-Dökkgrár	X	
Grand total: 16						63,8 m ²								

A	14.02.2020	Verkefning	gs
Útg.	Dags.	Skýring	Br.f.

Verkheiti: **Parhús Malarskarð 1-3**

Malarskarð 1-3 - Hafnarfjörður

Verk: **Gluggayfirlit 2 - Malarskarð 3 - mhl.02**

Teikninganúmer:	2.06.020
Verknúmer:	1904
Staðgreinir:	1400-1-54800010
Landnúmer:	214516
Málshluti:	01 & 02
Mælikvarði:	1 : 50
Aðalhönnuður / Hönnunartjóni:	Hallur Kristmundsson
Teiknað af:	Grétar Snorrason
Yfirfarir af:	Grétar Snorrason
Dagsetning:	14.02.2020
Útgáfa:	A

Samþykkt:

Hallur Kristmundsson
nr. 220573/3390

GRÉTAR SNORRASON,
HALLUR KRISTMUNDSSON,
090681-4059
220573-3399

BYGG.FR.
BYGG.FR.

Bláskotvegur 11, 101 Reykjavík