

Skýringar á raftáknum

- × = Loftóla
- × = Vególa
- ⌘ = Rofi
- ⌘ 2 = Tvöfaktar teygill
- ⌘ = Dímmer
- ⌘ = Svarrofi
- ⌘ = Krossrofi
- ⊙ = Þrýslirofi
- = Laga að töflu
- ↗ = Laga upp
- ↘ = Laga niður
- ↖ = Laga upp og niður
- ⊠ = Hringþvöð byggikerfis
- ⌘ = Router/eiternet (Cis-5)
- ⌘ DS = Dyrastíll
- ⊠ = Hraðrofi
- ⊠ = Reykskynjari
- ⊠ = Reykskynjari með sírenu og hákkjöli
- ⊠ = Bjalla
- ⊠ = Dyrastíll útlátið
- ⊠ = Segulflötung
- ⊠ = Þýskkynjari
- ⊠ = Spennir fyrir 12 v hláðan

BRUNAPÉTTINGAR

Þar sem lagnir fara í gegnum göt á milli brunahófa skal þetta með sérstökum brunapéttingum á víðurkenndan hátt. Þéttirni sem notuð verða skulu notuð í samræmi við leiðbeiningar framleiðenda eða seljenda efnaða og vera víðurkennd af Mannvirkjastofnun. Verkið skal umið af vönum fagnmönnum sem hafa hlotið viðurkenningu frá MVS.

Um eigið eftirlit eigenda og forráðamanna með brunavörnum í húsinu gildir reglugerð nr. 200/1994. Eftirlit skal vera í samræmi við skvæði 4. kafla í NFA-850.43.1 Greinigerð um brunavarnir aðslappdráttu samkvæmt lið a.

ALMENNAR SKÝRINGAR


Stuðst er við leiðbeiningar Mannvirkjastofnunar 4.5.3-7.2.4. Raf- og fjarskiptalagnir. Hinnunarforsendur eru að lágmarki skv. nýjustu útgáfu af ÍST 150 og TS151. Imtalsþpur raf- og fjarskiptalagna eru lagðar að lóðumörkum. Heimtaug verður 3x50A. Öll mál eru í cm. Til spennuöfnunar skal járnalagn í grunni vandlega bundin saman þannig að hún myndi leiðandi samband. Þar sem lagnir fara á milli brunahófa skal þetta með þar til gerðum brunapéttingum. Þar sem lagnir fara í gegnum göt, loft og veggi skal einnig ganga fagnir í sérstökum pettingum raflagna. (sjá ISO834)

SKÝRINGAR

LAGNIR ERU HULDAR 16mm PLASTPÍPUR OG TAUGAR 3x1,5 7
TAUGAR FYRIR 16A TENGLA SÉU 3x2,5 7
HÆÐ Á ROFUM SÉ 105 sm
TENGLAR VIÐ ROFA SÉU Í SÖMU HÆÐ OG ROFAR.
HÆÐ Á TENGLUM SÉ 60sm.
HÆÐ Á VEGGLÓSUM YFIR VÖSKUM SÉ 200sm.
MÁLSTRAUMUR ROFA SÉ 10A, EN TENGLA 16A.
SJÓNVARP, TÖLVUTENGING
DS = DYRASÍMI H=130sm
⊠ REYKSKYNJARI jónískur
⊠ REYKSKYNJARI optískur
⊠ HREYFISKYNJARI ÞJÓFAVARNARKERFIS H=VILOFT
⊠ HITANEMAR F. GÖLFHITA H=150sm

Áritun samræmingahönnuðar

Stefna Þróun
KÍ 220572-380

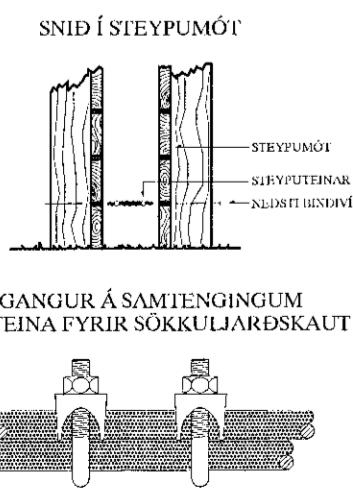

A		21-02-08	HEIMTAUGAR-OG FULLNAÐARTEIKNING	B.P.T.	T.S.	220146-2439	MALARSKAÐ 1 OG 3 HAFNARFIRÐI	MKV.	1:50	
DTG.	DAGS.			TEIKN.	HANNAÐ	RENNIHALA	RAFLÖGN NEÐRI HÆÐ	TEIKN.	2	
							TERA S/F	SÍÐASTA INN.		
								TRAUÐI SVEINBÖRNSON	RAFMAGNSVERKFRÆÐISTOFA	INR.
							SÁM 8982523	RAFMAGNSVERKFRÆÐISTOFA	AP	5
								GEYMSLUK.	DTG.	A
									21-005	