


Samþykkt þann  
 07. apríl 2021  
 F.h. byggingarfulltrúans í Hafnarfirði  
 Sigurður Steinar Jónsson

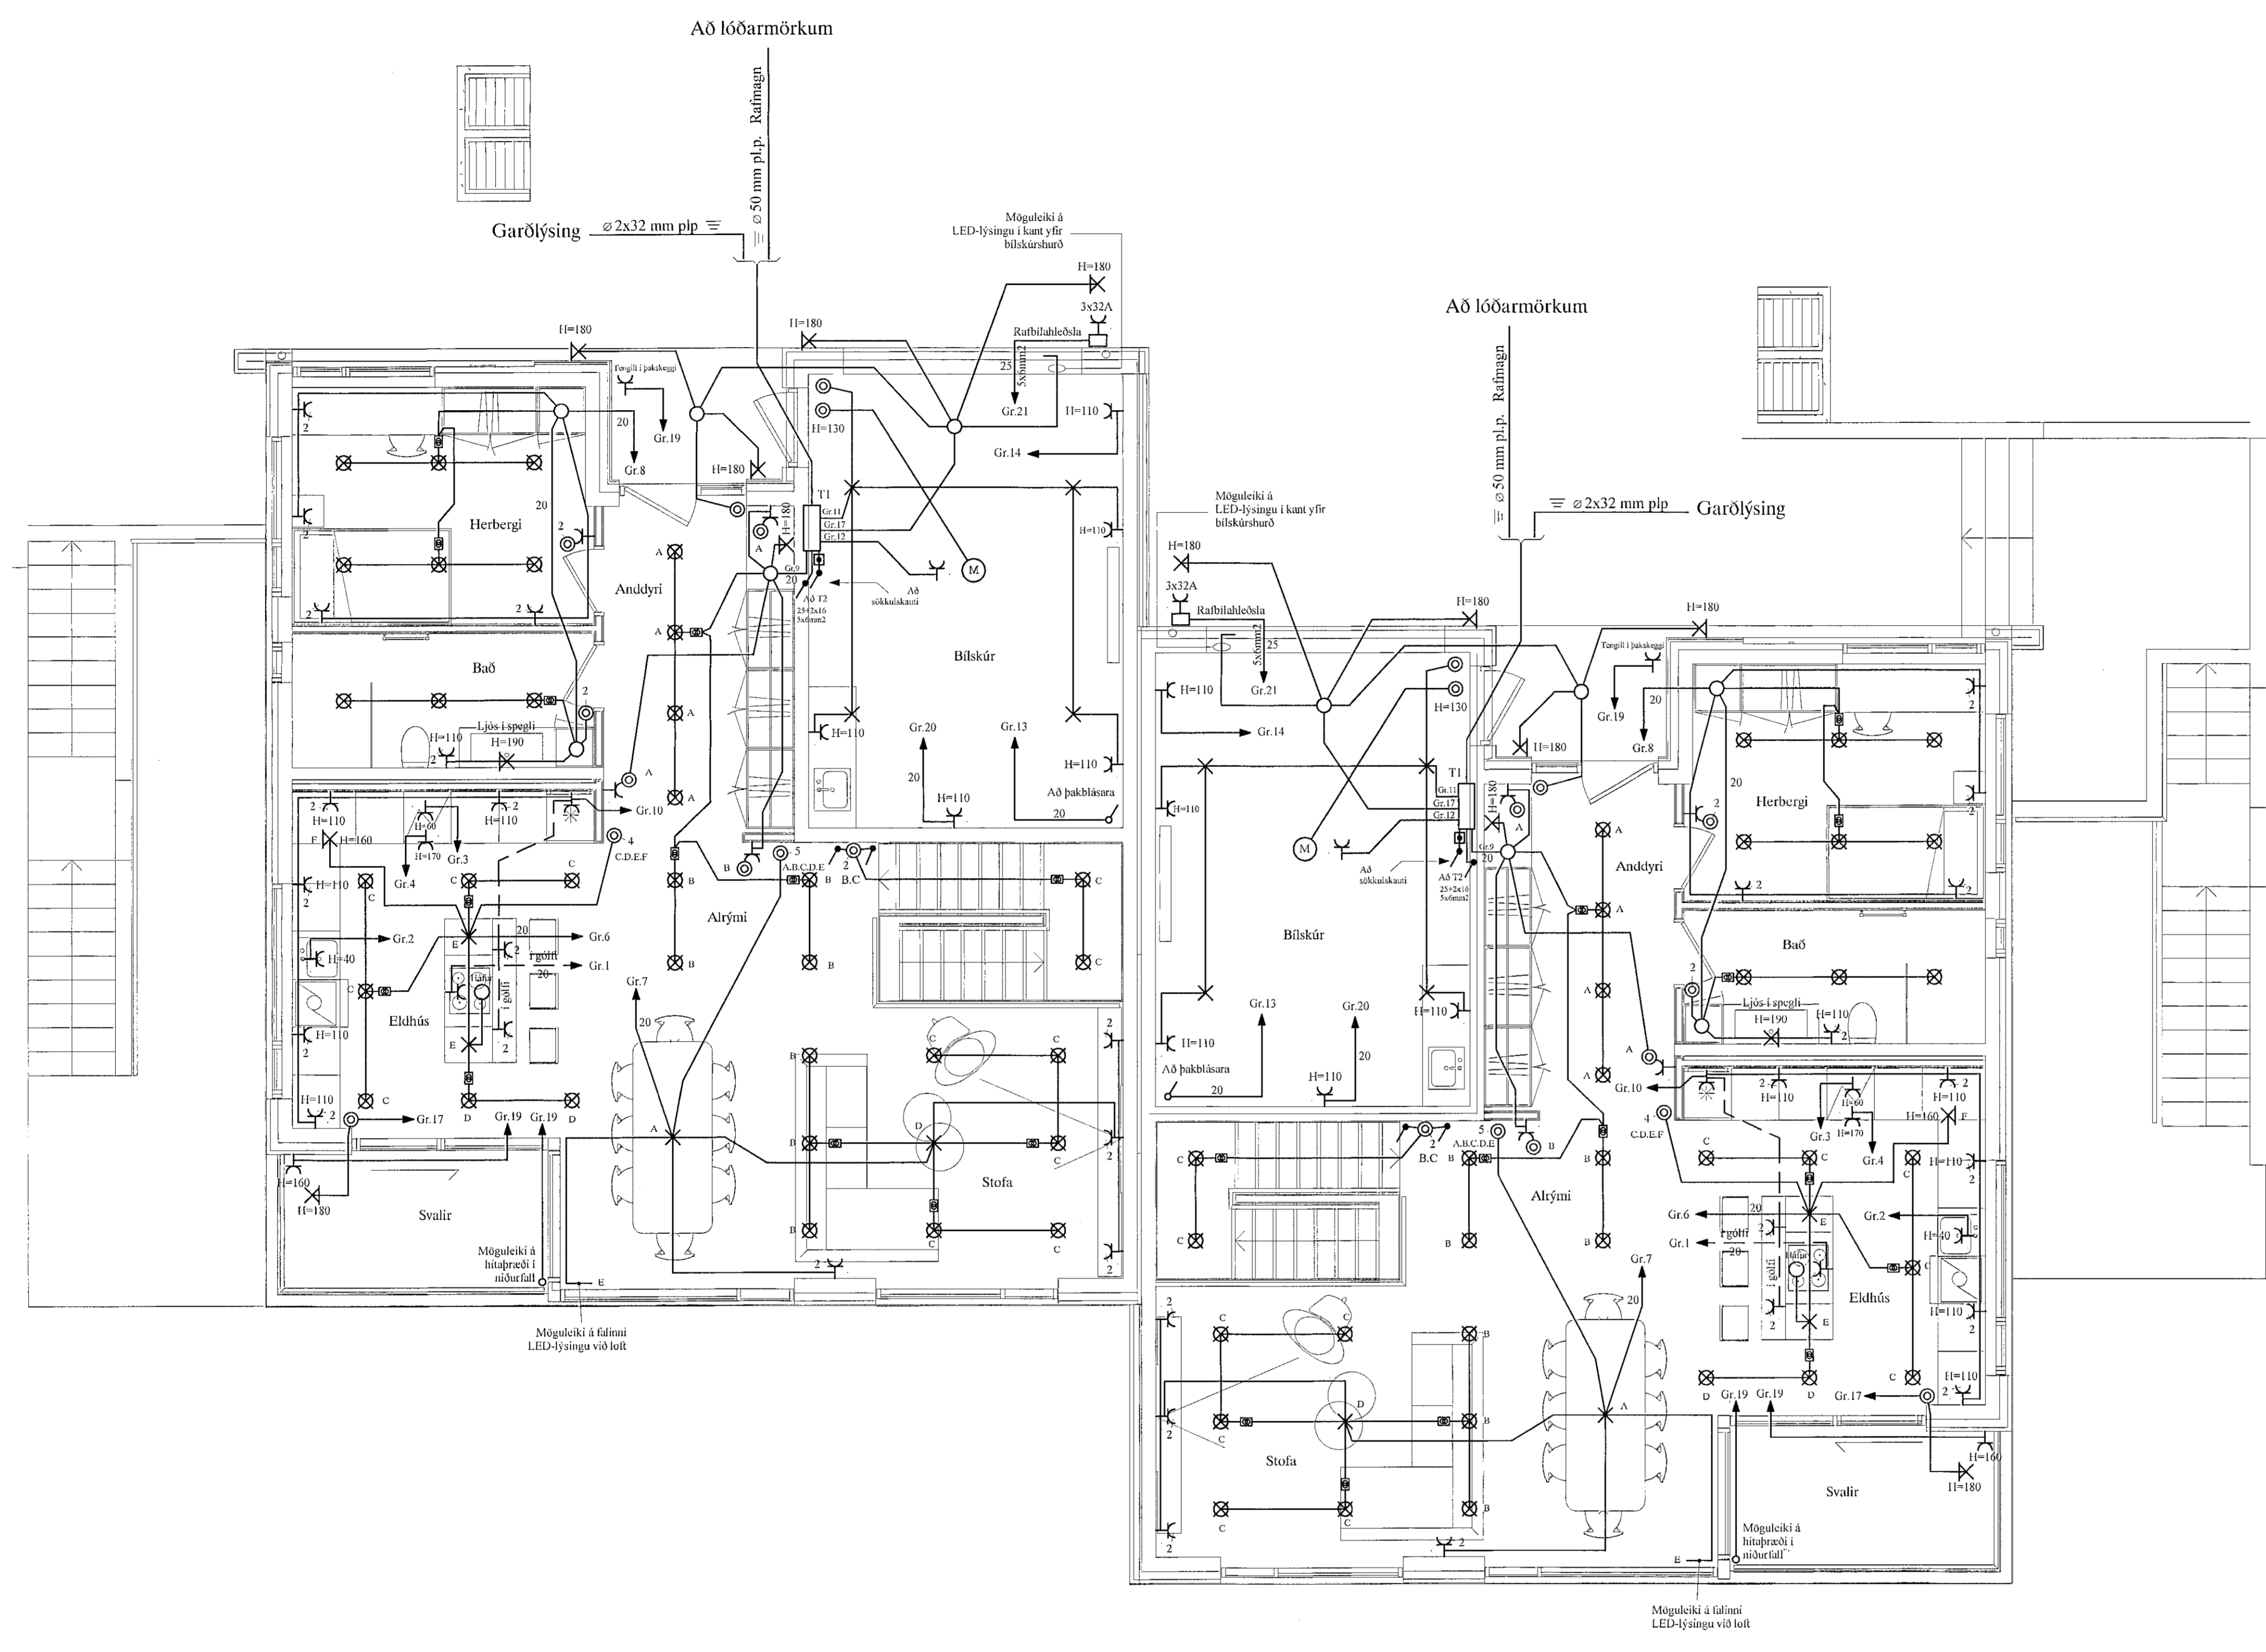

### Skýringar á raftáknum

- × = Ledóló
- ⊗ = Veggáta
- ⌘ = Rofi
- ⌘<sup>2</sup> = Tvífaldir tengill
- ⌘ = Dönnur
- ⌘ = Samrofi
- ⌘ = Krossrofi
- ⊙ = Þrygjaefri
- = Lögn að töflu
- ↗ = Lögn upp
- ↖ = Lögn niður
- ↗↖ = Lögn upp og niður
- ⊠ = Heppabætt úrgrákerfis
- ⌘ = Roster/etherat (Ca-5)
- ⌘ = Dyradmi
- ⊠ = Hraabóli
- ⊠ = Reykskyjari
- ⊠ = Reykskyjari með sírenu og hákkjöli
- ⊠ = Bjalla
- ⊠ = Dyradmi áttatíð
- ⊠ = Segullaring
- ⊠ = Hjófaakjari
- ⊠ = Spennir fyrir 12 v hálögna

### BRUNAPÉTTINGAR

Þar sem lagnir fara í gegnum göt á milli brunahólfna skal þetta með sérstökum brunapéttingum á viðurkenndan hátt. Þéttli sem notað verður skulu notað í samræmi við leiðbeiningar framleiðenda eða seljenda efnauma og vera viðurkennð af Mannvirkjastofnum. Verkið skal unnið af vönum fagmönnum sem hafa hlotið viðurkenningu frá MVS.

Um eigið eflirit eigenda og forráðamanna með brunavörnum í hásum gildir reglugerð nr. 200/1994. Eflirit skal vera í samræmi við skvæði 4.4. kafla í NFPA-850-4.3.1. Greiningerð um brunavarnir aðaluppdráttu samskræmt líó a.

### ALMENNAR SKÝRINGAR

Stuð er við leiðbeiningar Mannvirkjastofnunar 4.5.3-7.2.4. Raf- og fjarskiptalagnir. Hönnunarforsendur eru að lágmarki skv. nýjustu útgáfu af IST 150 og TS151. Lintakspjúr raf- og fjarskiptalagna eru lagðar að lóðarmörkum. Heimtaugverur 3x50A. Öll mál eru í cm. Til spennuöfnunar skal járnalagn í grunni vandlega bundin saman þannig að hún myndi leiðandi sambund. Þar sem lagnir fara á milli brunahólfna skal þetta með þar til gerðurm brunapéttingum. Þar sem lagnir fara í gegnum göll, loft og veggi skal einnig ganga framkvæmt viðbóttum raflagna. (sjá ISO8534)

### SKÝRINGAR

LAGNIR ERU HULDAR 16mm PLASTPÍPUR OG TAUGAR 3x1,5<sup>2</sup>.  
 TAUGAR FYRIR 16A TENGLA SÉU 3x2,5<sup>2</sup>.  
 HÆÐ Á ROFUM SÉ 105 sm.  
 TENGLAR VIÐ ROFA SÉU Í SÖMU HÆÐ OG ROFAR.  
 HÆÐ Á TENGLUM SÉ 60sm.  
 HÆÐ Á VEGGLÓSUM FYR VÖSKUM SÉ 200sm.  
 MÁLSTRAUMUR ROFA SÉ 10A, EN TENGLA 16A.  
 SIÓNVARP, TÖLVUTENGING  
 DS = DYRASÍMI H=130sm  
 ⊠, REYKSKYJARI jónískur  
 ⊠, REYKSKYJARI optískur  
 ⊠ HREYFISKYJARI ÞJÓFAVARNARKERFIS H=VILOFT  
 ⊠ = HITANEMAR F. GÓLFHITA H=150sm

Stallur Hólmundsson  
 KÍ 220573-3890

Áritun samræmingahönnuðar

ÚT.G.	21-02-08	HEIMTAUGAR-OG FULLNABARTEIKNING	B.P.T.	T.S.	220146-2439	MALARSKAÐ 1 OG 3 HAFNARFIRDI RAFLÖGN EFRI HÆÐ	MKV. 1:50
DAGS.			TEIKN.	HANNAD.			TERNSKIL 3
							SÍÐASTA TSKL.
							ENL 3 AD 5
							GEVMSLUNK 21-005
							GRÖ. A