



Afstöðumynd
1:500

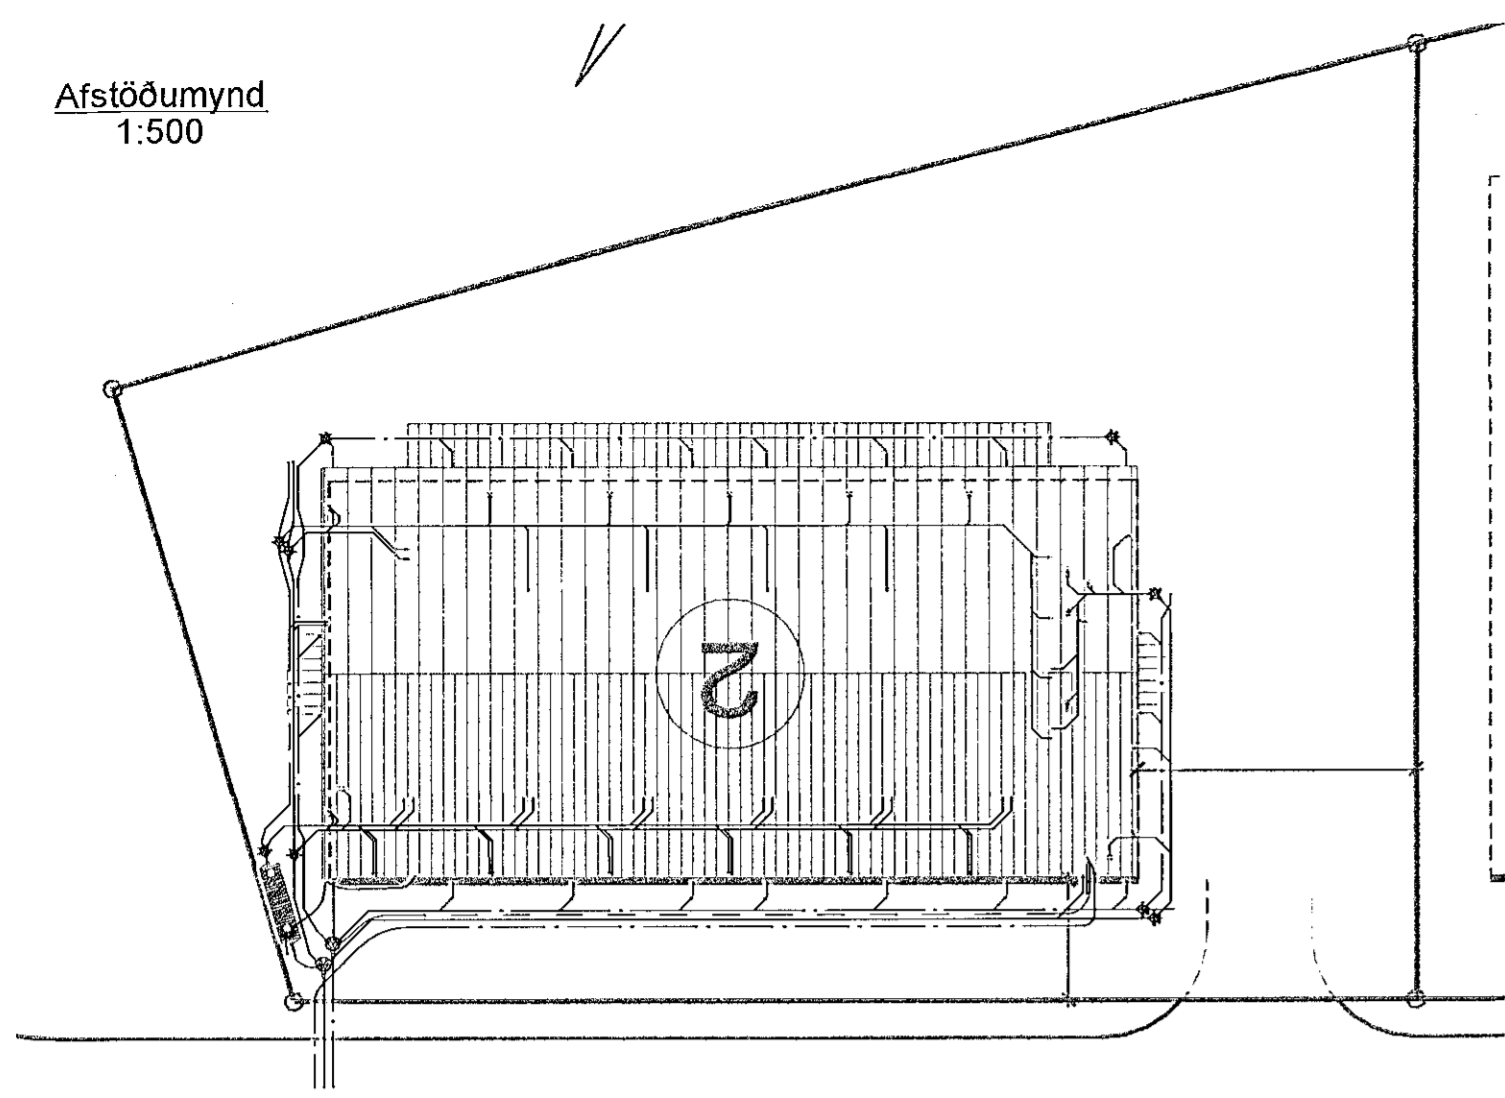

Yfirlitsmynd
1:100

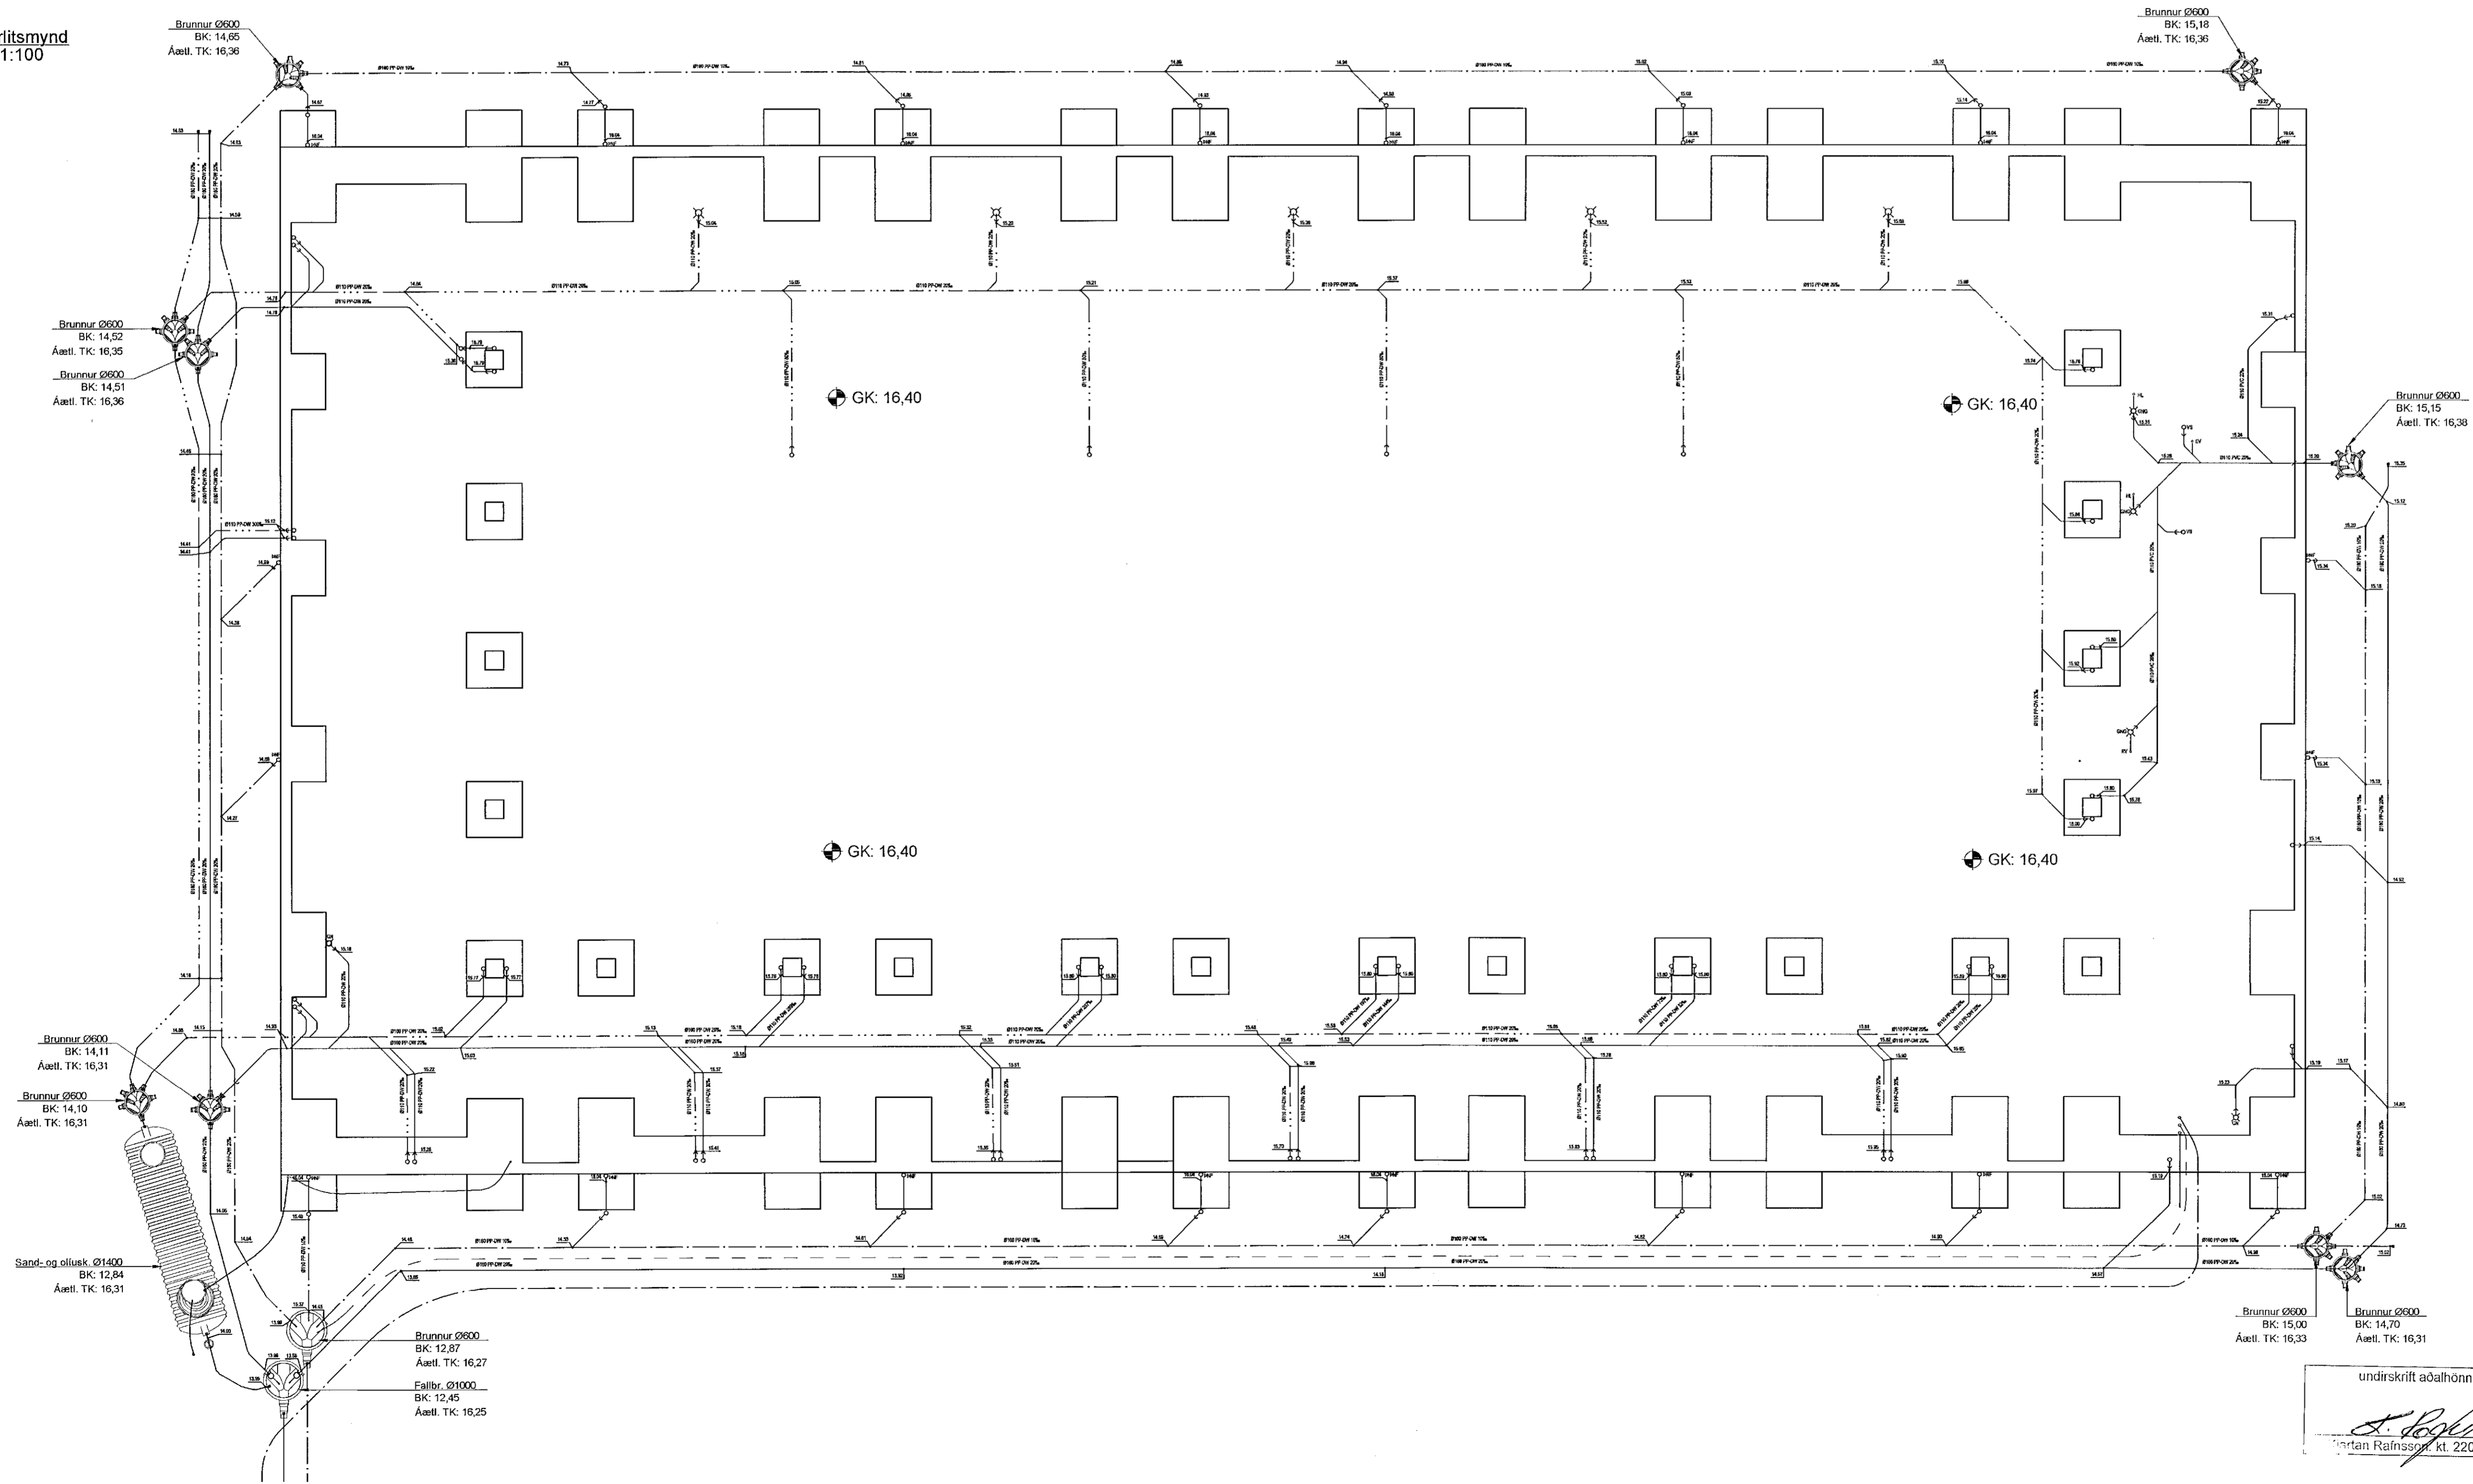

Samþykkt þann
28 júlí 2020
F.h. byggingarfulltrúans í Hafnarfirði
Sigurður Steinar Jónsson


SKÝRINGAR

Almennar skýringar sjá teikningu P0 000 og P0 001

Lagnir fyrir olíumengað frærensli.

Allar þétlingar (þéttingir) í fögnum fyrir olíumengað frærensli sem leit er í olluskíju skulu vera olíuþolnar.

HEILBRIGDISEFTIRLIT
HAFNARFJARDAR-
OG KÓPAVOGSSVÆRIS
Gardatorgi 5 - 10 Gardabla
12.2.2021 *[Signature]*

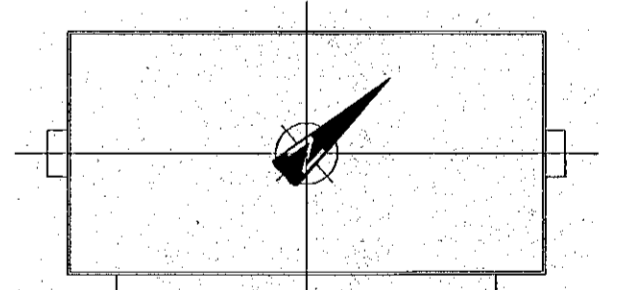

Útg. Dags. Skýring Hannað/Yfirlit

VSB VERKFRÆDISTOFA
Bæjarhrauni 20 / 220 Hafnarfirður
Kennitala 710706-2899
Sími 595 8600
vsb@vsb.is / www.vsb.is

Dagsetning aðalupdráttar
15.02.2020

Áritun hönnuðarfró
Kjartan Rafnsson
Kt: 220850-2189 - kjartan@eurostali.is

Áritun sérhönnuðar
Þorgeir J. Kjartansson
Kt: 1102711-5189 - thorgeir@vsb.is

Verkhöfundur
STÁLHELLA 2
221 HAFNARFIRÐI

Verkhöfundur
Lagnir
Grunnlagnir
Yfirlits- og afstöðumynd

Hannafé	Teiknað	Yfirfarið	Kvæði	Síða
JGR	JGR	ÞJK	1:100	/ A1
Dags.	Verkefni	Teikning	Utgáfa	
9.12.2020	19145	P1-00		

undirskrift aðalhönnuðar:
[Signature]
Kjartan Rafnsson, Kt. 220850-2189

V:\2019\19145_Alfhella 2\1_Teikningar\19145_Alfhella 2\Sheets\19145-P1_00.dwg