


Sambýkkt þann
28. júlí 2020
F.h. byggingarfulltrúans í Hafnarfirði
Sigurður Steinor Jónsson

SKÝRINGAR

Allmennar skýringar sjá teikningu P0 000 og P0 001


Lagnir fyrir olíumengað frárennsli.

Allar þéttingar (þétthringir) í lögnum fyrir olíumengað frárennsli sem leitt er í olíuskilju skulu vera olíuþolnar.

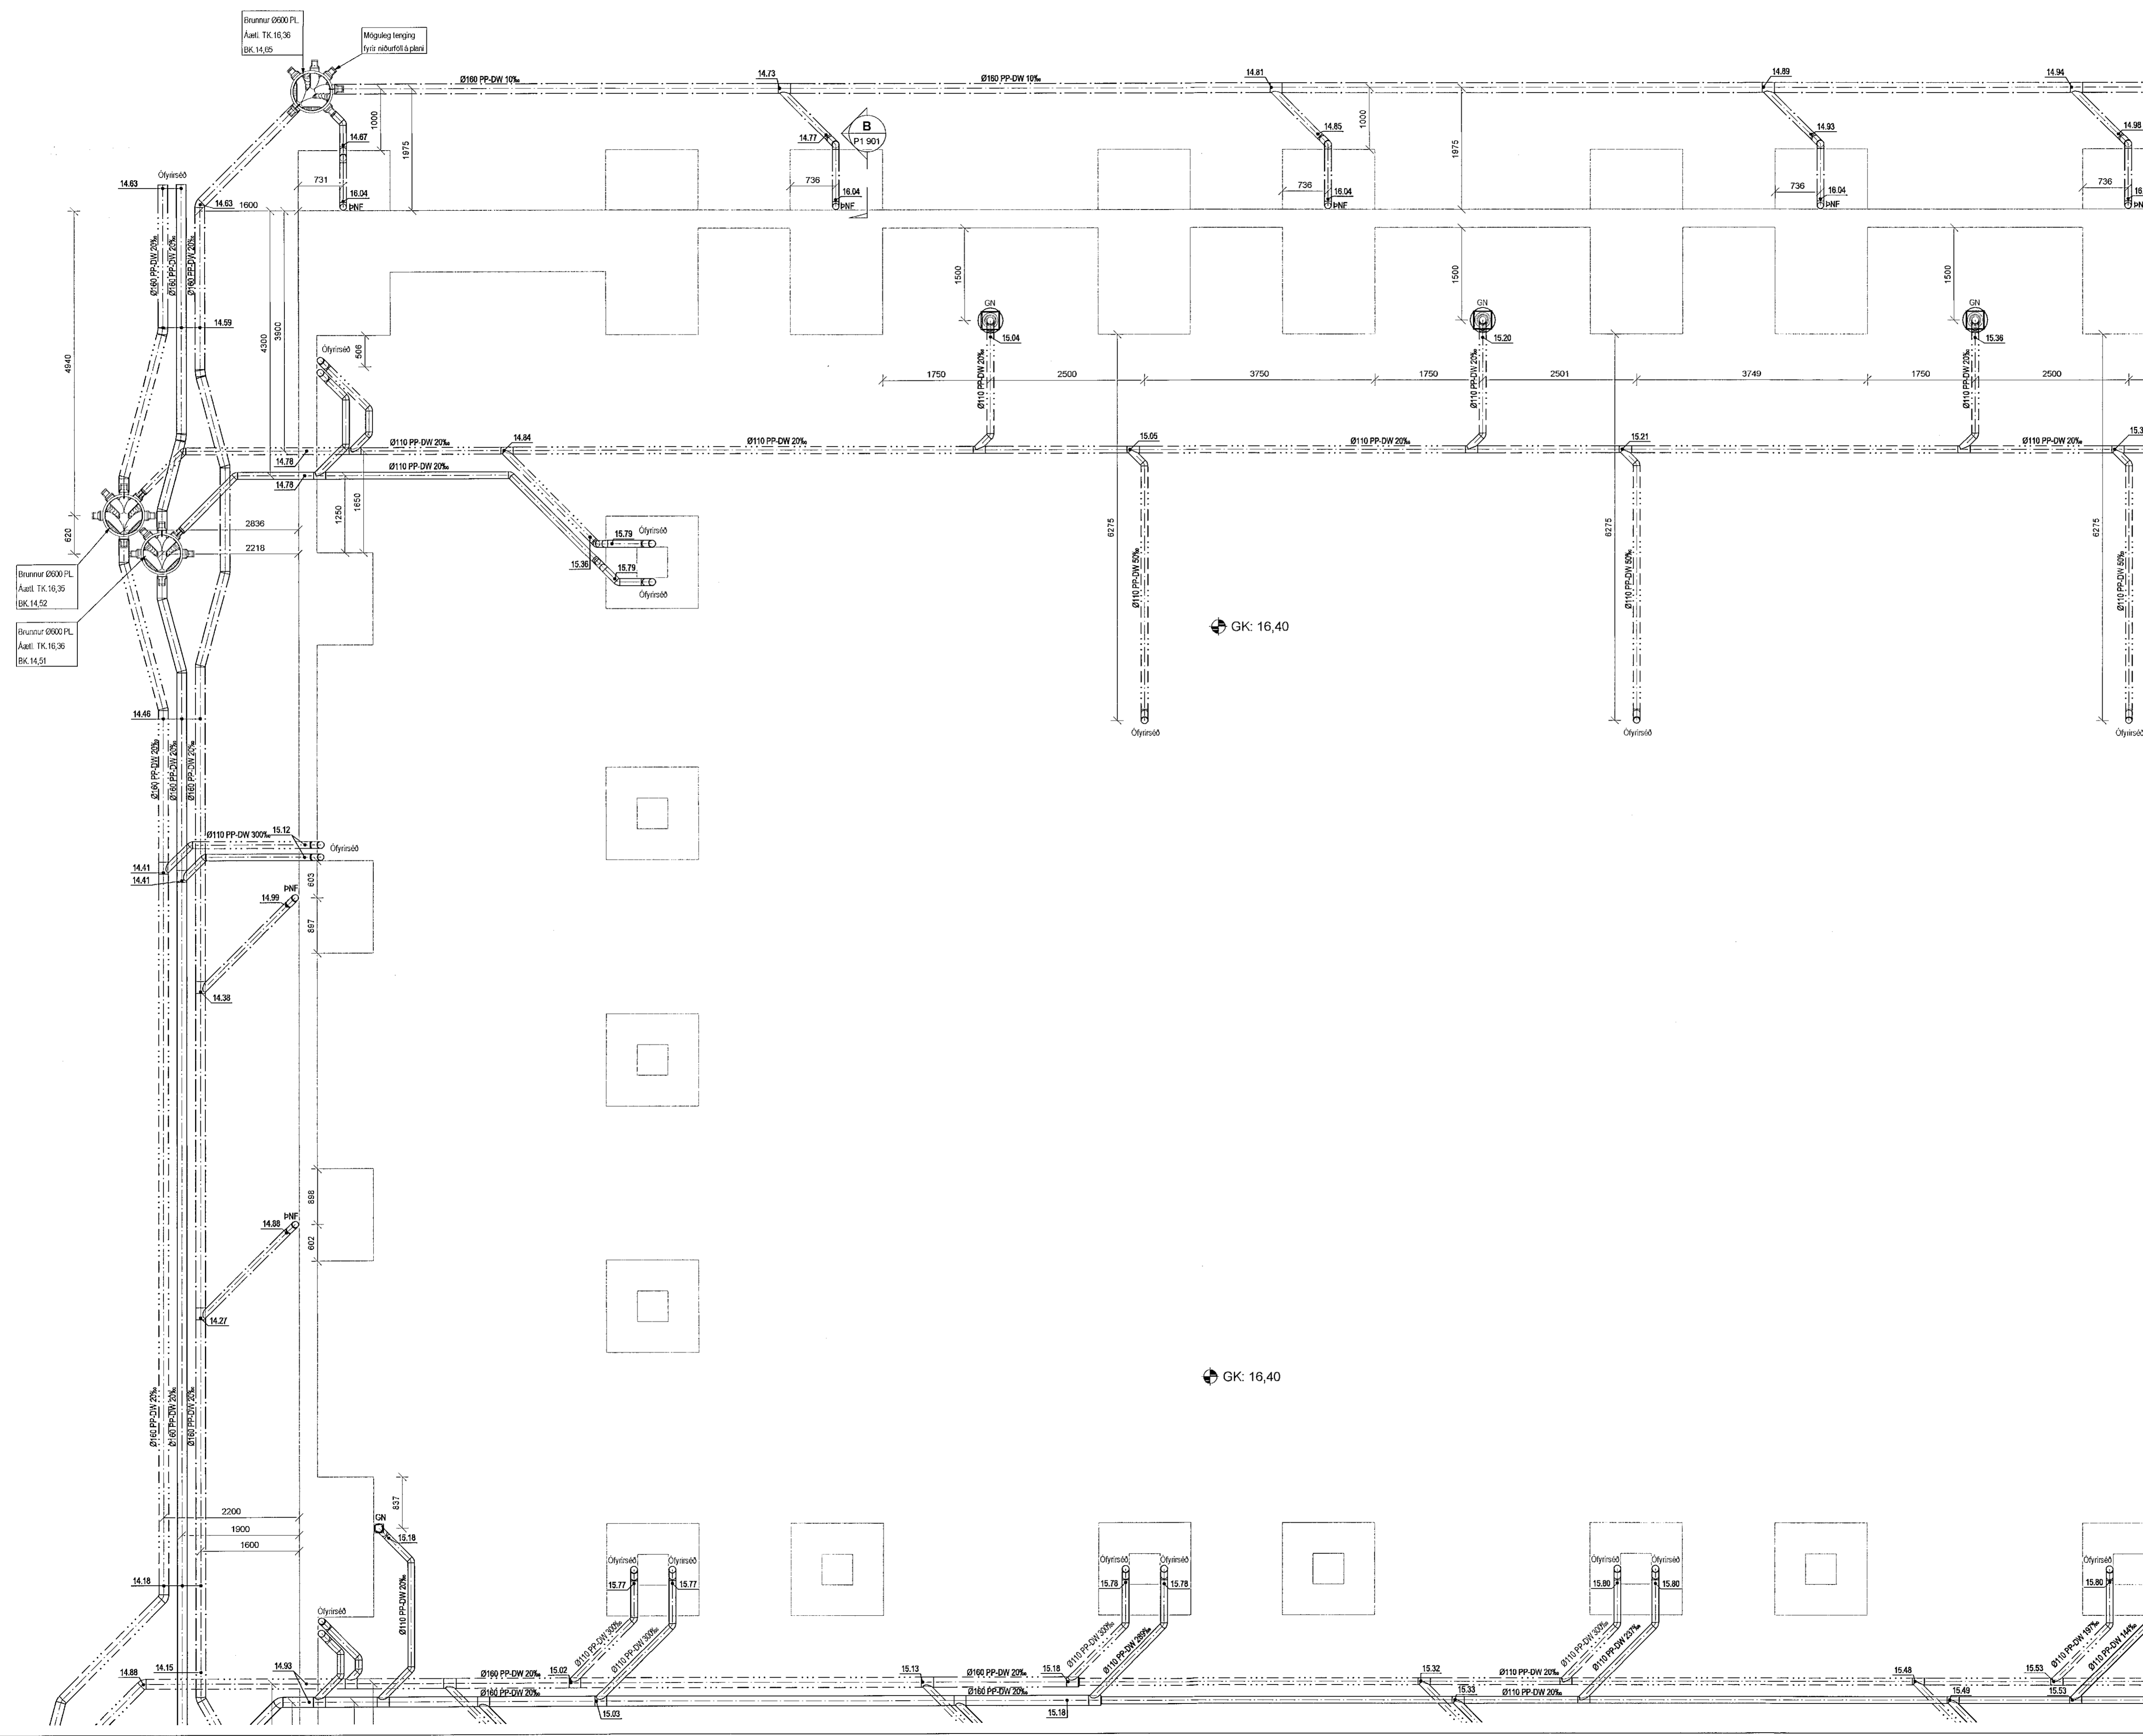

HEILBRIGÐISEFTIRLIT
HAFNARFJARÐAR-
OG KÓPAVOGGSSVÆÐIS
Gæðatorgi 5 (þv. Gæðatorg)
162 201 (húsnúmer)

undirskrift aðalhönnuðar:
A. Rafnsson
Kjartan Rafnsson, kt. 220850-2189

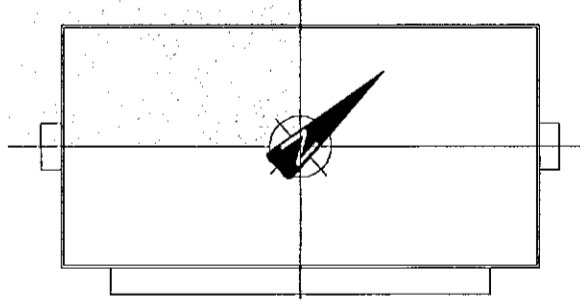

Útg. Dags. Skýring Hanna Övirlin

VSBS
VERKFRÆÐISTOFA
Bjarrahrauni 20 / 220 Hafnarfjörður
Kennitala 710796-2890
Sími 585 9000
vsb@vsb.is / www.vsb.is

Dagsetning aðaluppdráttar
15.02.2020

Áritun hönnuðar
Kjartan Rafnsson
Kt. 220850-2189 - kjartan@eurostal.is

Áritun sérhönnuðar
Þorgeir J. Kjartansson
Kt. 100271-5169 - thorgeir@vsb.is

Verkefni
**STÁLHELLA 2
221 HAFNARFIRÐI**

Verkefni
Lagnir
Grunnlagnir
Grunnmynd 1

Hannafélag	Yfirfarið	Kvað	Síða
JGR	JGR	PJK	1:50 / A1
Dags.	Verkefni	Teikning	Útgáfa
9.12.2020	19145	P1-01	-

V:\2019\19145 Stahella 2\IT_Tekningar\12_Projekt_Navigaton\19145-A\Hella 2\Sheet\19145-P1_01.dwg