

Sambykkt þann
28. júlí 2020
F.h. byggingarfulltrúans / Hafnar
Sigurður Steinar Jónsson

SKÝRINGAR

Allmennar skýringar sjá teikningu P0 000 og P0 001


Lagnir fyrir olíumengað frárennsli.

Allar þéttingar (þétthringir) í lögnum fyrir olíumengað frárennsli sem leitt er í olíuskilju skulu vera olíulopnar.

HEILBRIGDISEFTIRLIT
HAFNARFIJARDAR-
OG KÓPAVOGSSVÆÐIS
Gæðatorgi 5 - 110 Gæðatorg
16. júlí 2020

undirskrift aðalhönnuðar:

S. Rafnsson
S. Rafnsson, t. 220850-2189

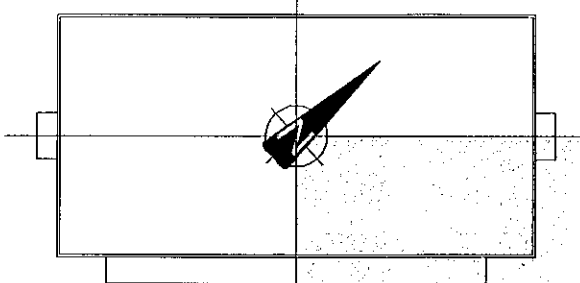

Útg. Dags. Skýring Hamað/Virtuð


VSBL
VERKFRÆÐISTOFA

Bejarhvarfi 20 / 220 Hafnarfjörður
Kernittala 710796-2850
Sími 565 8600
vsb@vsb.is / www.vsb.is

Dagsetning aðaluppdráttar
15.02.2020
Áritun hönnuðar
Kjartan Rafnsson
Kt. 220850-2189 - kjartan@eurostat.is
Áritun sérhönnuðar
Þorgeir J. Kjartansson
Kt. 10027115169 - thorgeir@vsb.is

Verkefni
STÁLHELLA 2
221 HAFNARFIRÐI
Verkhúsi
Lagnir
Grunnlagnir
Grunnmynd 4

Hamnað	Teiknað	Výrfaró	Kvaró	Síða
JGR	JGR	PJK	1:50	/ A1
Dags:	19145	Verkefni	Teikning	Útgafa
9.12.2020		P1-04		-

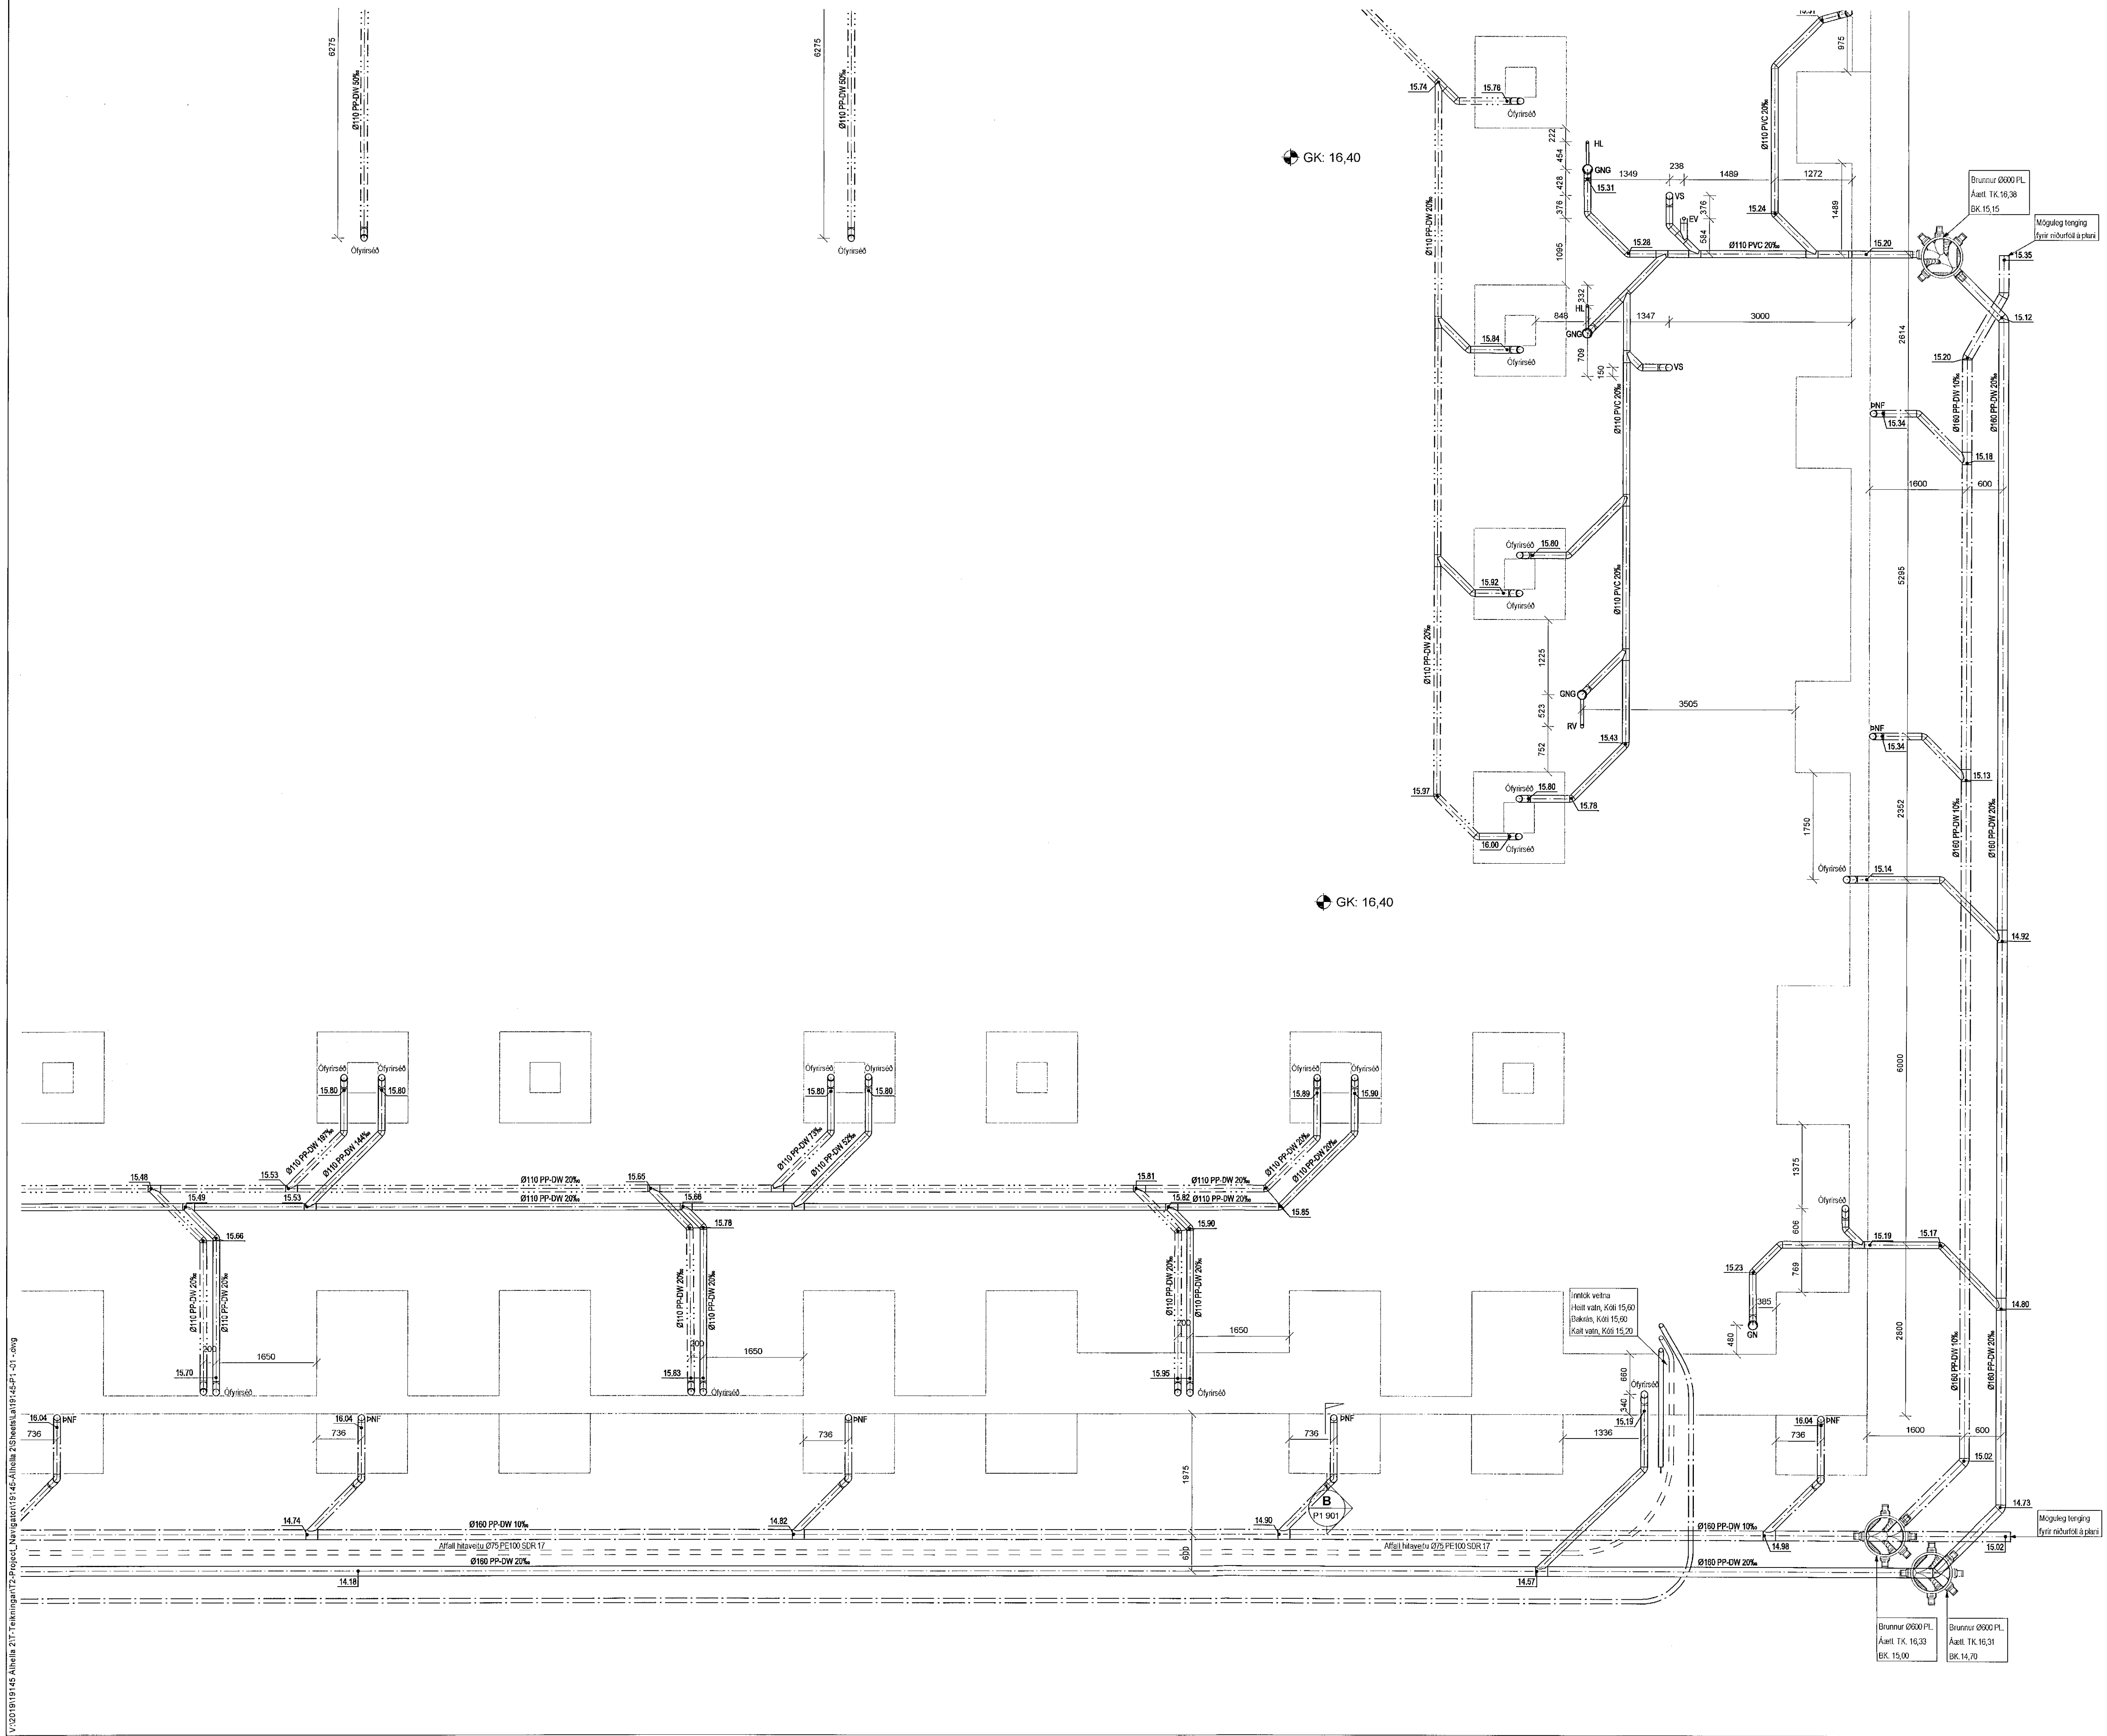

V:\2019\19145 Alhella 21 - Rafnsson\19145-Alhella 2\Sheets\19145-SP1_01.dwg