
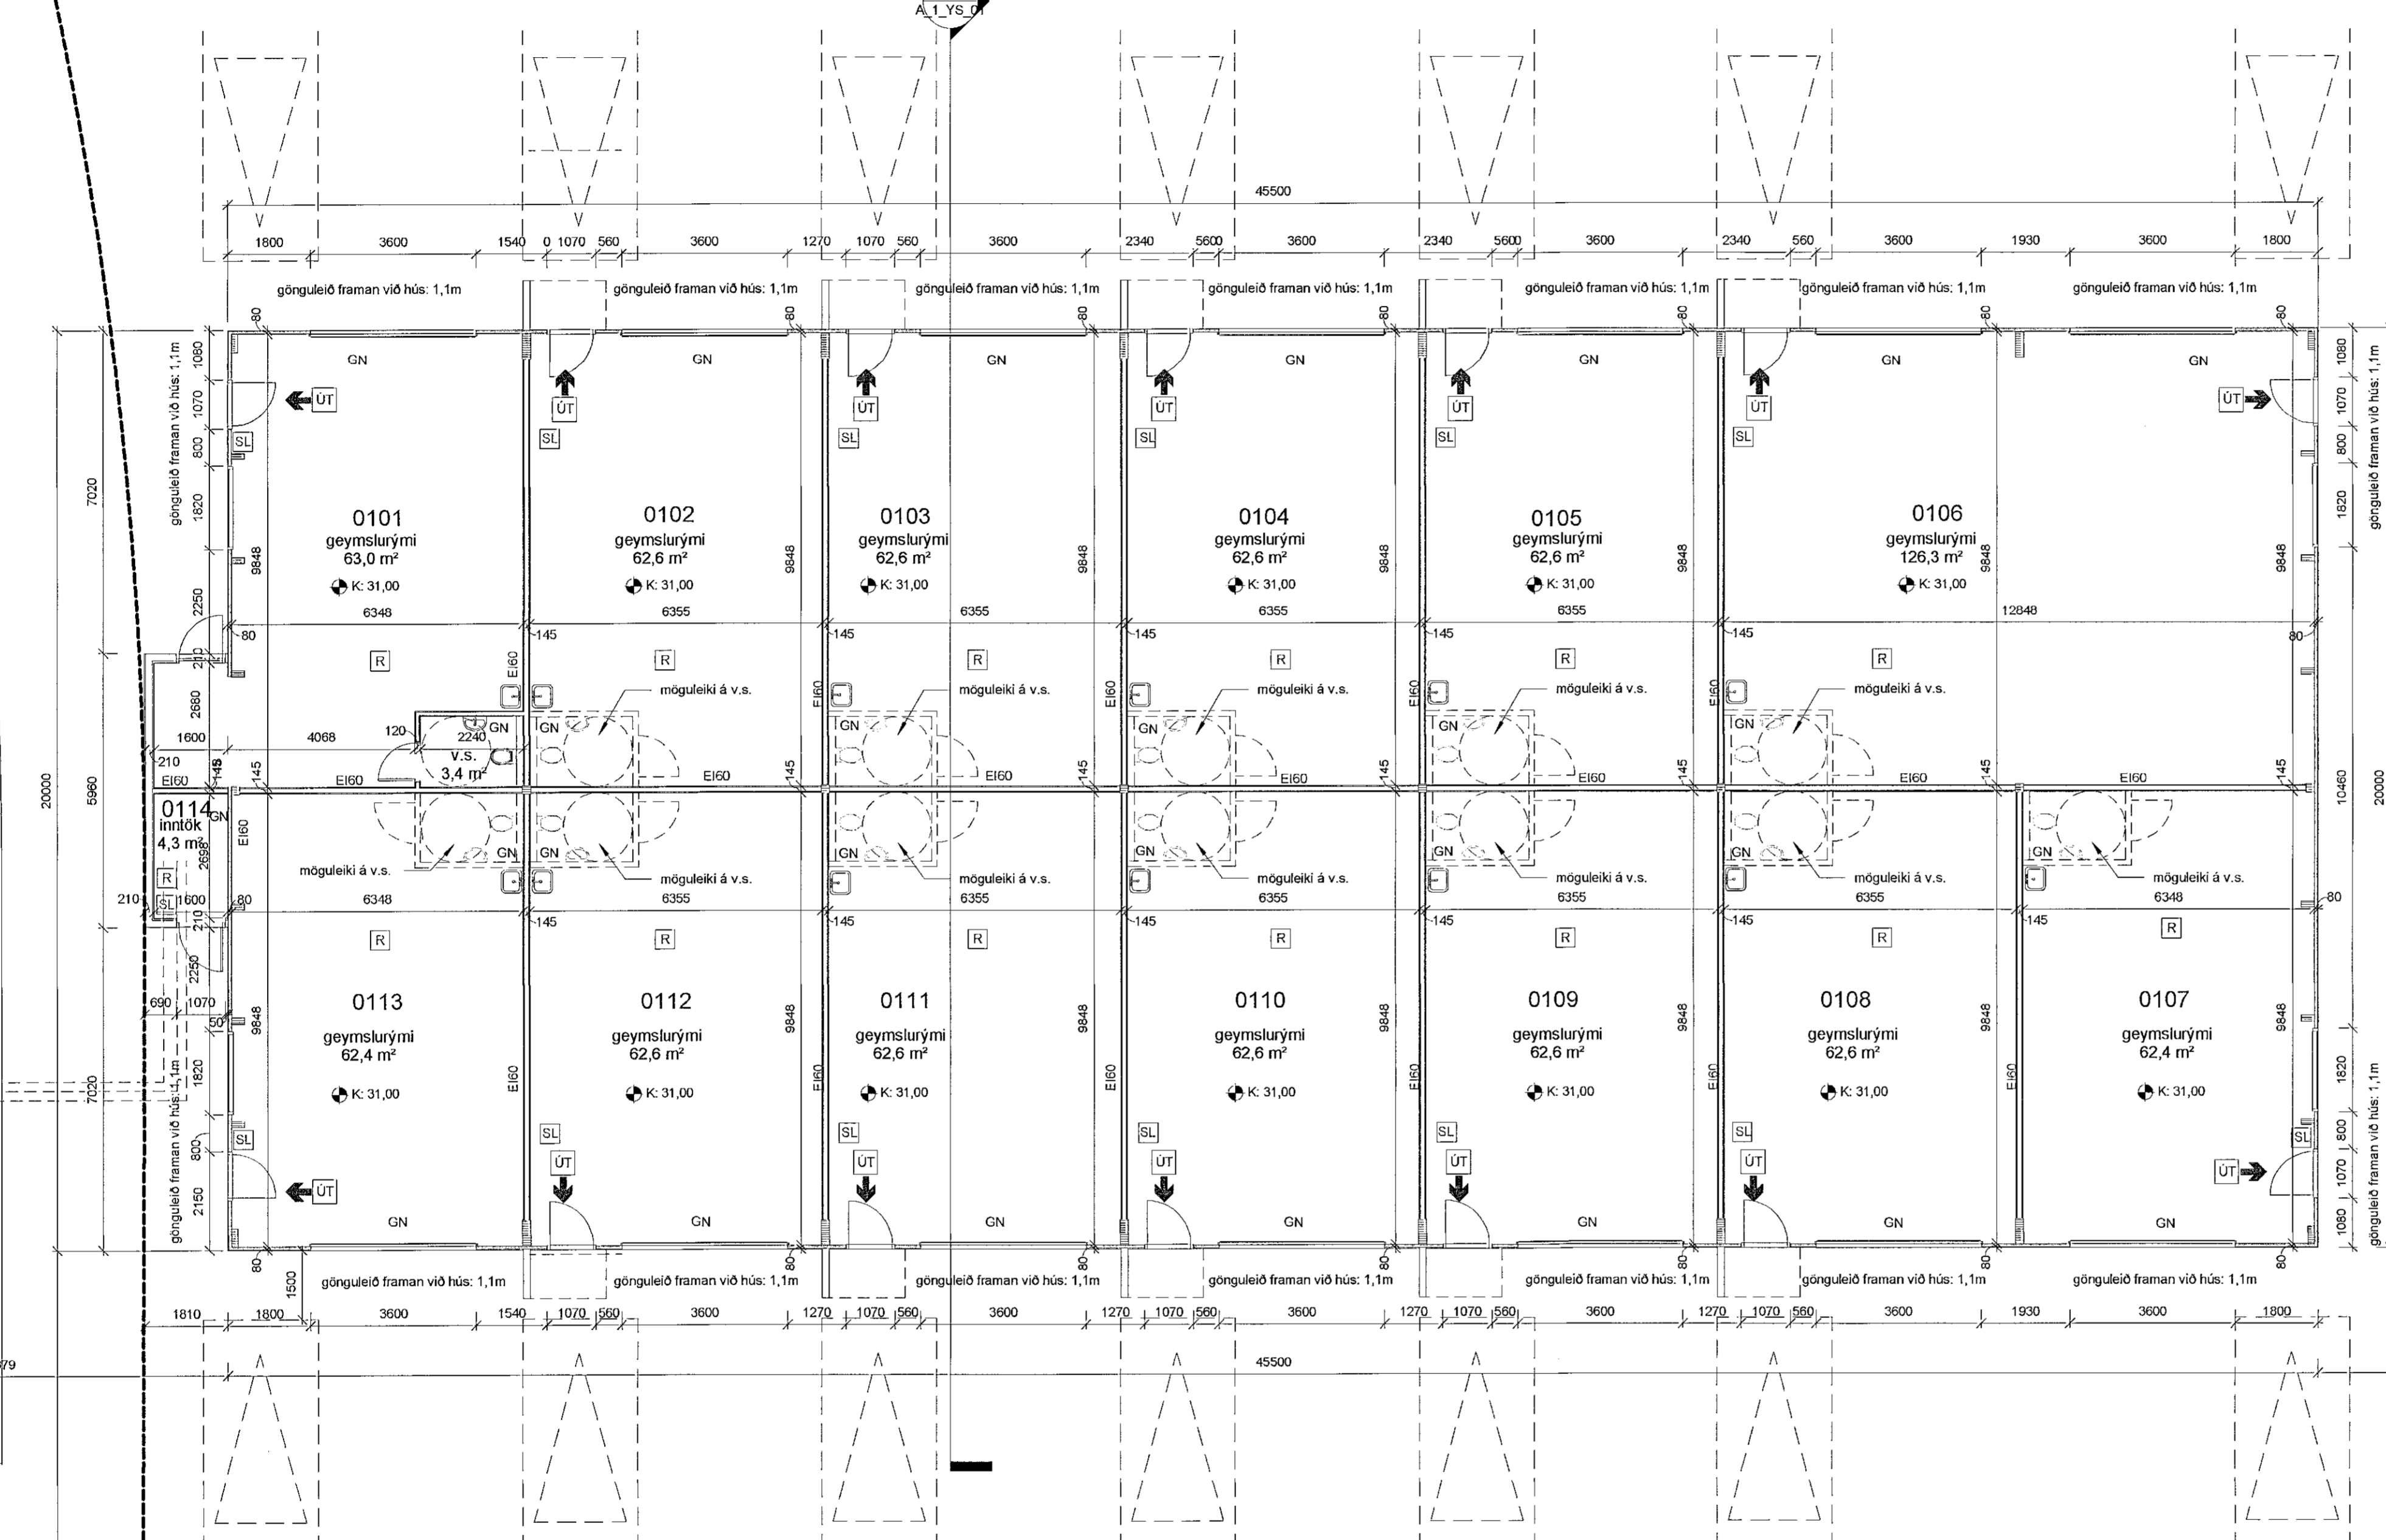


MALBIKAD PLAN

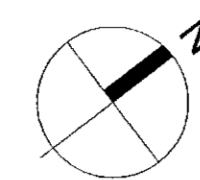


MALBIKAD PLAN

MALBIKAD PLAN

SHS
10.2.2021

Fr. 20.02.2021
HEILBRIGGDISETTIR/LITS
HAFNARFJÖRÐAR-
OG KÖPVAÐSSVÆÐIS
Gæðing 6-210 Gæðabúe
Hálsdóttir
Yfirfarið af
brunabánnuði
G.P.

Útg.	Dags.	Skýring	Br.af.
Gríma arkitektar			
Laugavegi 178 - 105 Reykjavík S: 511-6777 / 897-3760 www.grimaark.is			
Undirskrift hönnuðar <i>Sigríður Ólafsdóttir</i>			
Aðalhönnuður: Sigríður Ólafsdóttir, arkitekt FAL númer 071070-5069 netfang: sigga@grimaark.is			
Heimilisfang: Borgahella 5			
Sveitafélag: Hafnarfjörður			
Verkleund: Atvinnuhúsnæði			
Landnúmer: L213090		Staðgreinir: 1400-1-11590050	
Aðaluppdráttur			
Grunnmynd			
Hannað af: SÓ	Matshluti: 01		
Telknað af: SÓ	Mælikvarði: 1:100		
Yfirfarið af: SÓ	Dagsetning: 23.01.2021		
2020-06-15		A_1_G_01	
Verknúmer	Telkingarnúmer	Bl.	Útgáf
<small>HÖNNUNARÁSKILSÖGUR ALLANNA HETTI A TERNINGUM - FJÓLÝGN ER HÁÐ SKRILEGUM SAMÞYKTI</small>			

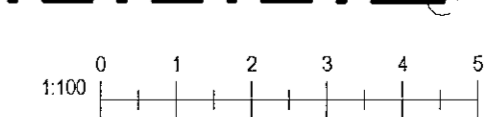

Útgiftun: 08/12/20
Útgáf: 24.2.2021 14:57:46
Skrá: C:\Users\sigridu\Box Sync\2020\2020-06-15 Borgahella\1 líkón\2 FRUMDRÖG\Borgahella 5_huðr á gaffi.rvt