
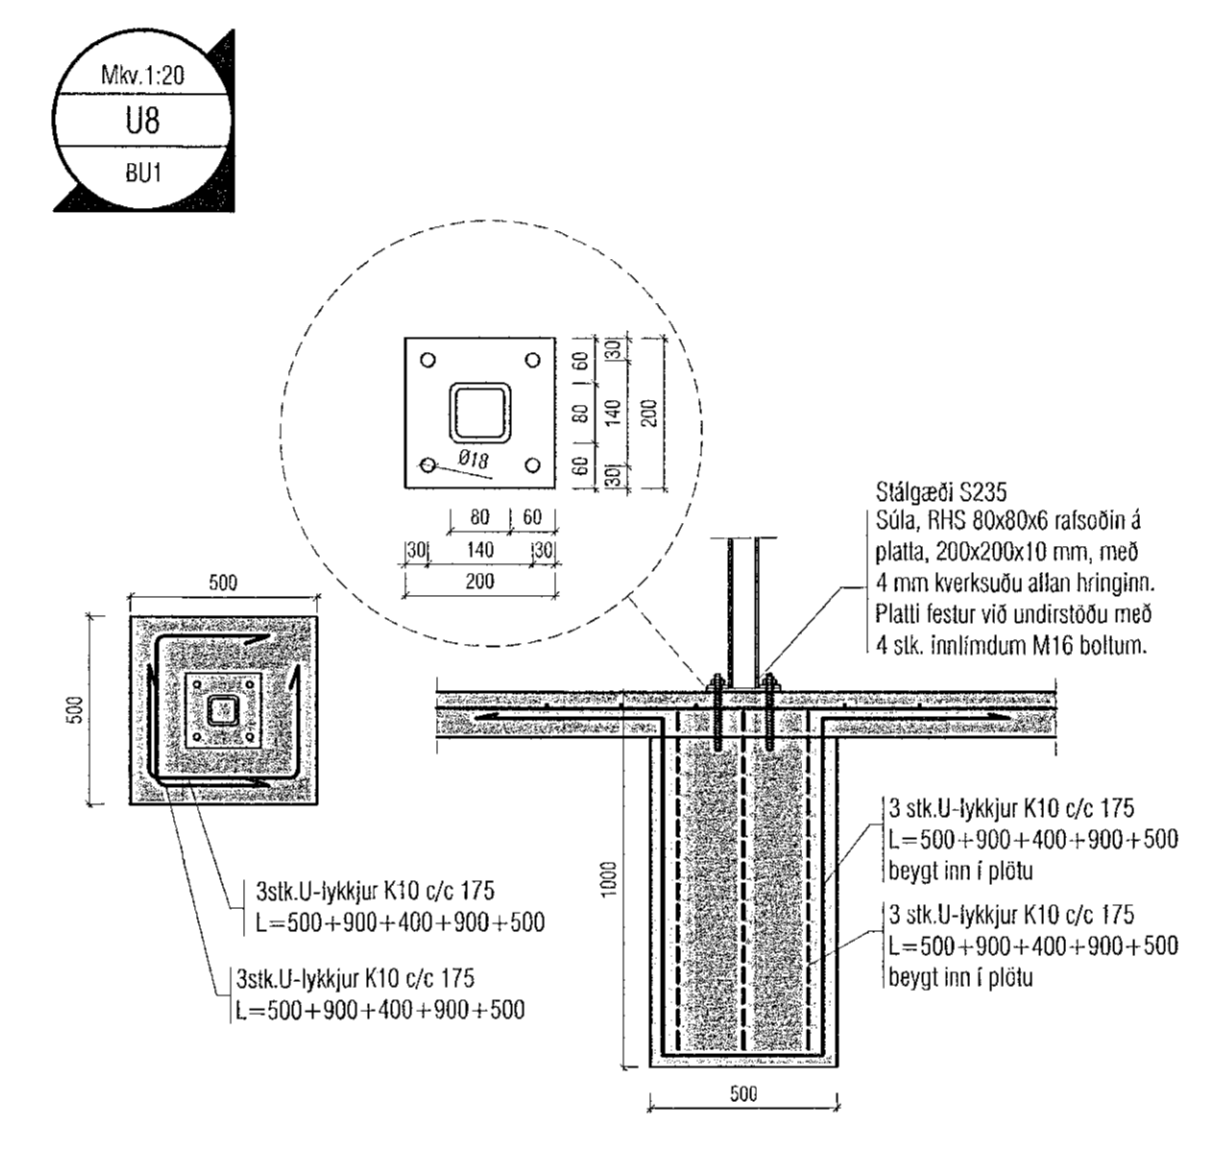
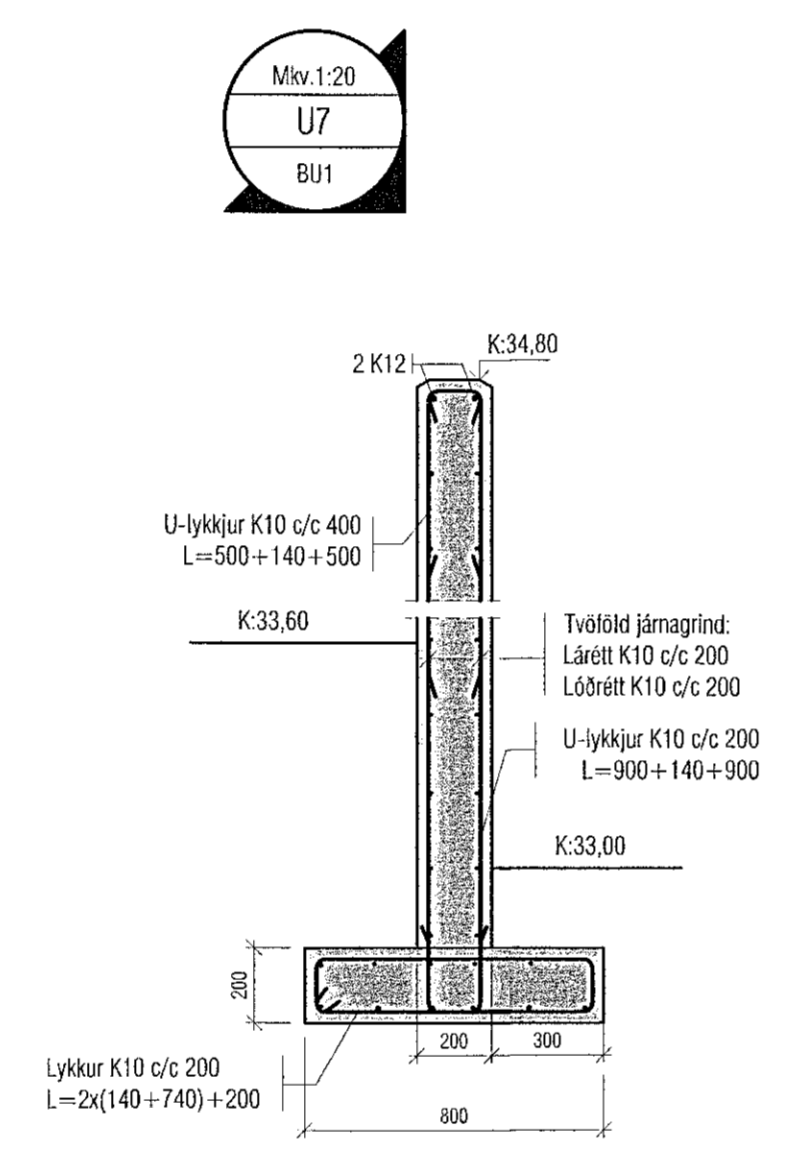
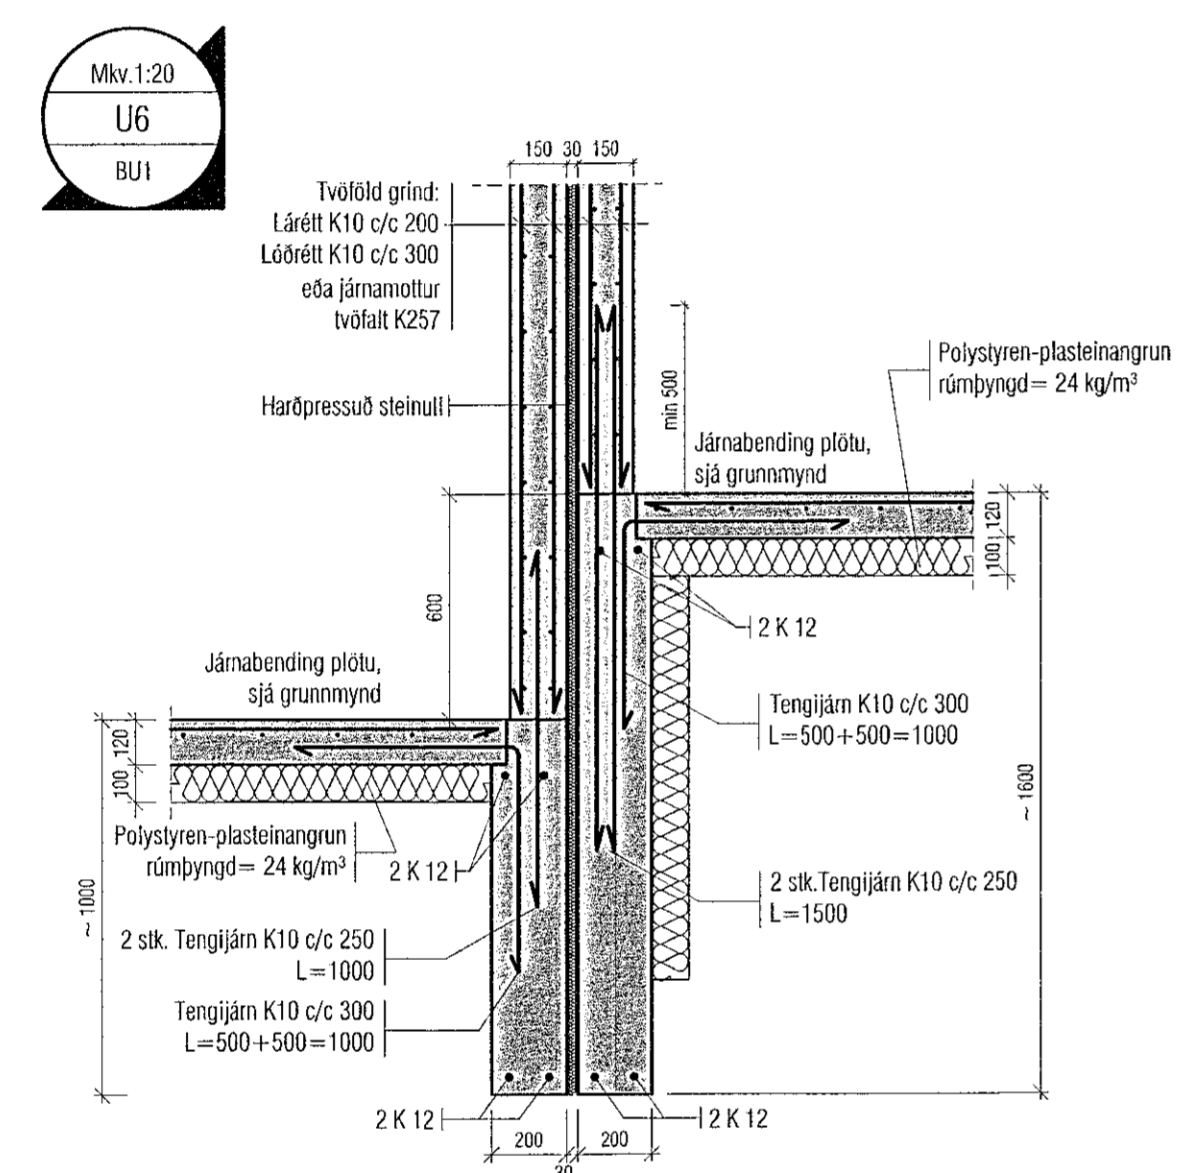
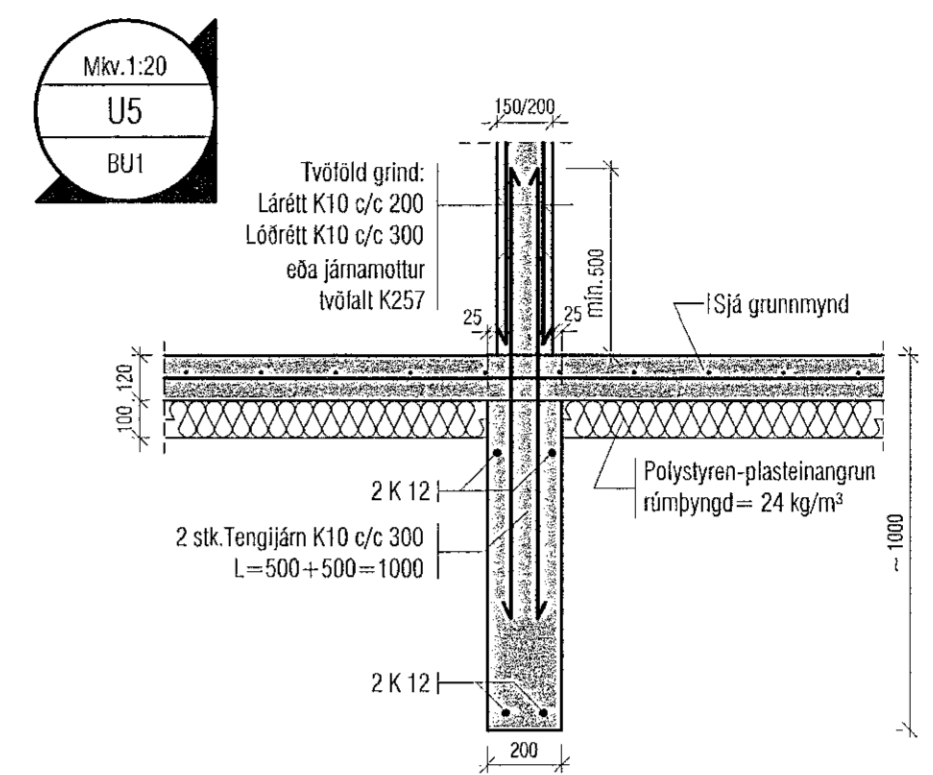
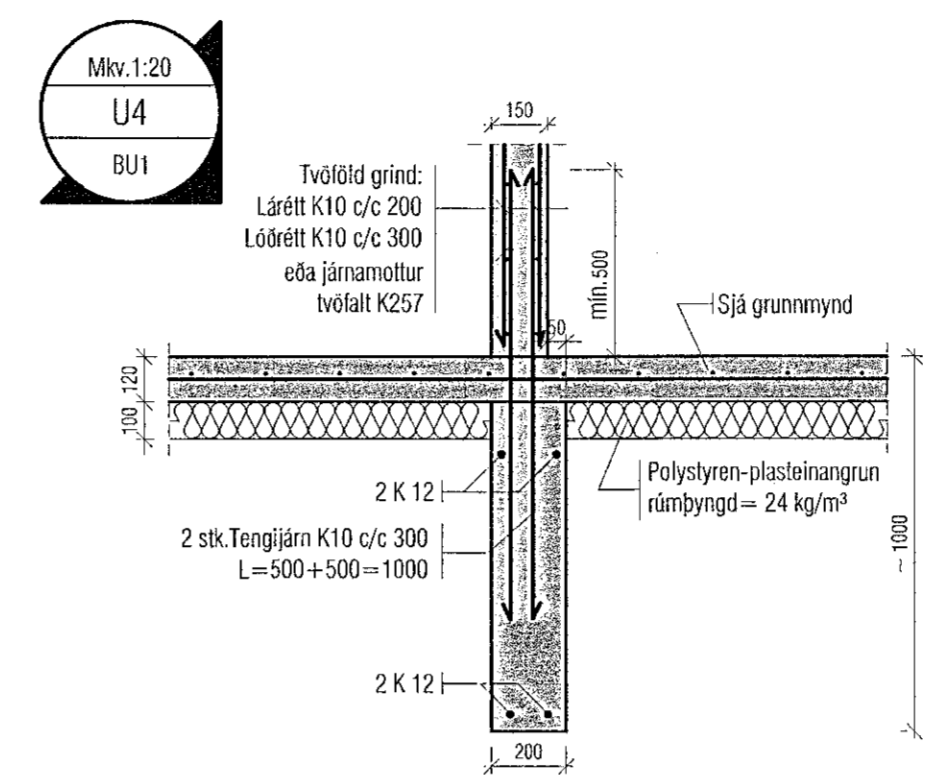
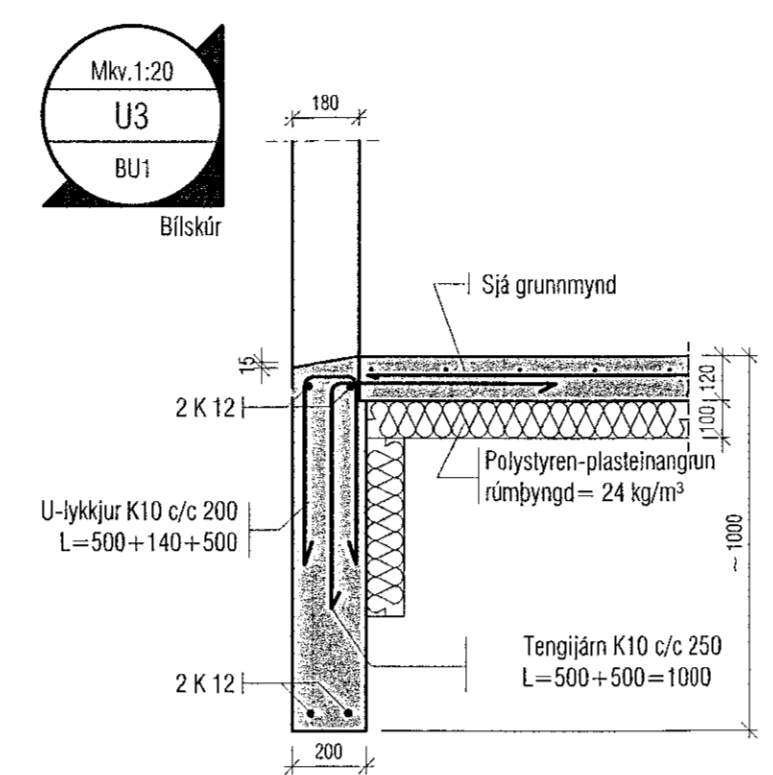
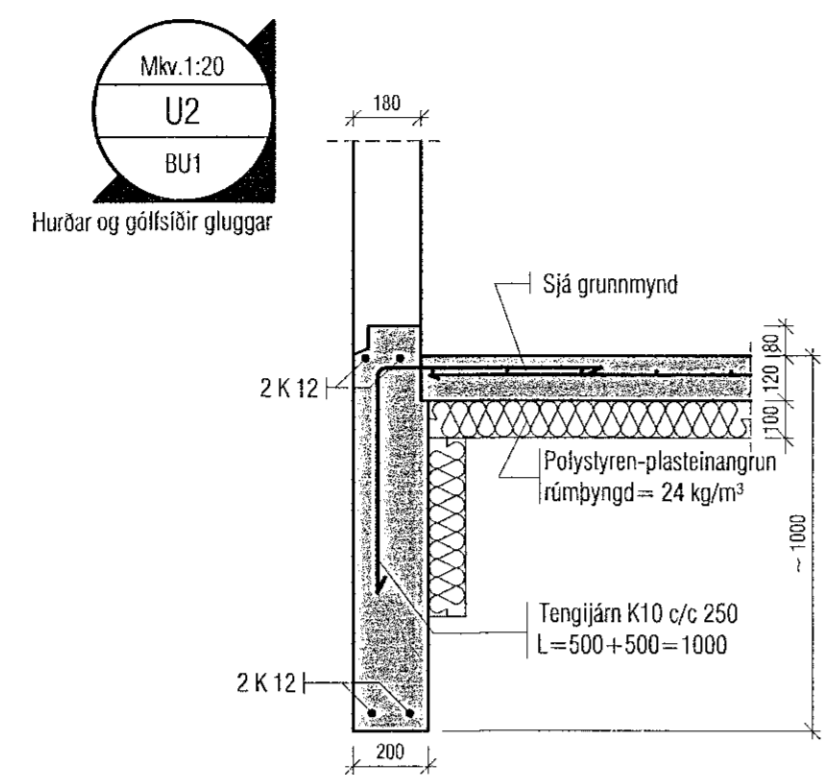


Samþykkt þann  
20. apríl 2021  
F.H. byggingarfræðingur (Halfræði)  
Sigurður Steinar Jónsson

Útgáfa	Lýsing	Dags.
-		
-		
-		
-		

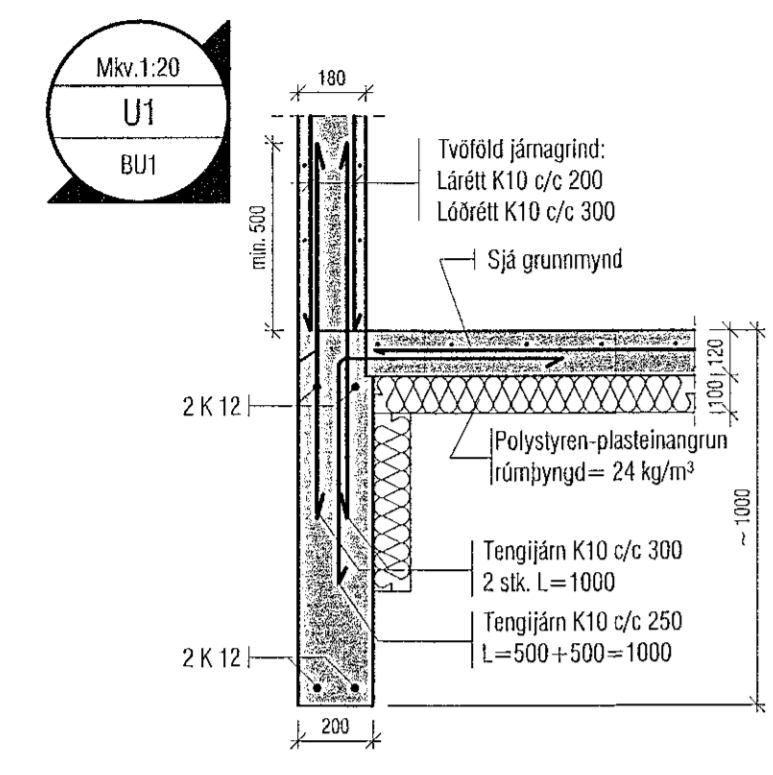

**VEKTOR**  
- hönnun og ráðgjöf -  
Síðumúla 3, 108 Rvk, s. 554 6650 / 897 5363

Glimmerskarð 14-16, Hafnarfjörður

Undirstöður  
Deili

Formaður	SH/ÓJH	Teknað	MMA	Tekin, nr.
Dagsetning	17.03.2021	Mkv.	1:20	BUD1
Sigurður Hafsteinsson kt. 030859-7749		Blásetur		A1

Samþykkt þann 17.03.2021  
Samþykkt af byggingarfræðingur  
Sigurður Steinar Jónsson