


ATH!
ÖLL MÁL SKULU YFIRFARIN ÁÐUR EN
FRAMKVÆMDIR HEFJAST.

Samþykkt þann
20. apríl 2021
F.h. byggingarkennara í Hafnarfirði
Sigurður Steinar Jónsson

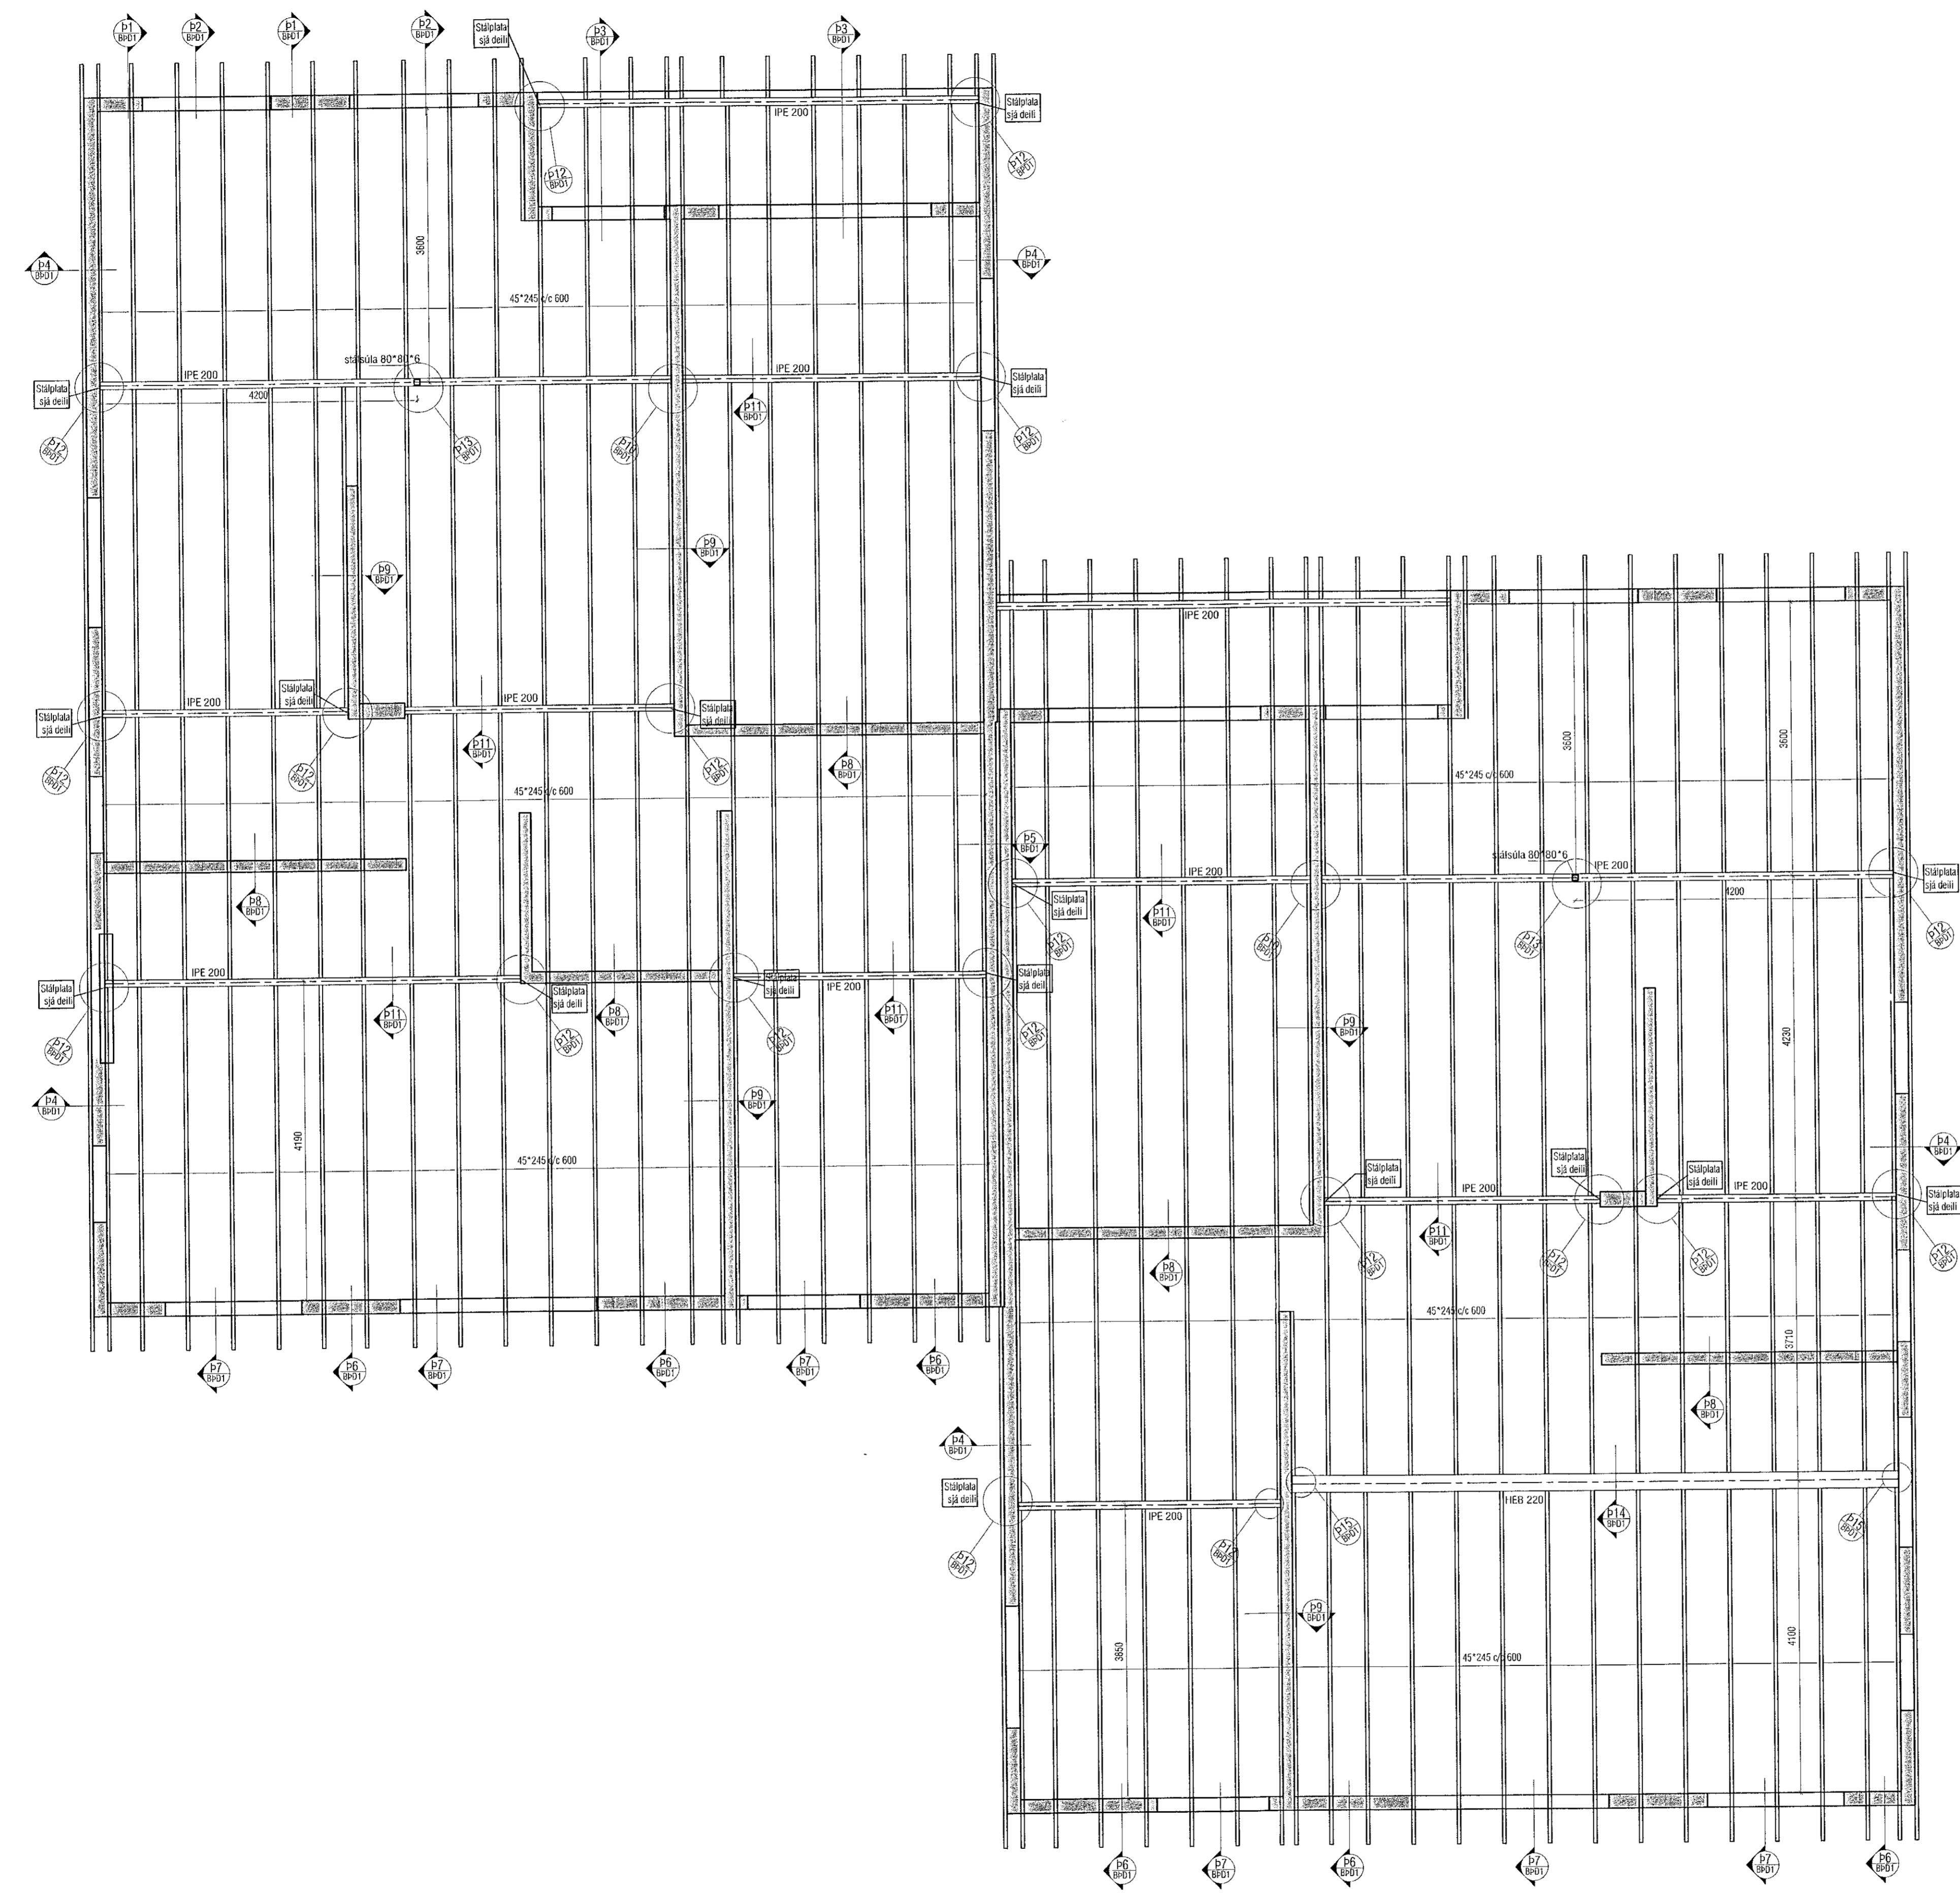

Útgáfa	Lýsing	Dags.
-		
-		
-		
-		

ATH!
ÖLL JÁRN SEM ERU TEKNUD INN Á
GRUNNMYND KOMA AUKALEGA VID
GRUNNBENDINGU.

Skýringar:
Á teikningu B-01 eru almennar skýringar og öll
lágmarks ákræði varðandi steynu og bendistál t.d.
frágangur á jánum kringum op og brúnir og fl.
Uppgefnir kótar eru steypakótar. Um nákvæma
sterð og staðsetningu einstakra byggingahluta.
Sjá nánar á sérteikningum aðalhönnuðar.
Göt og rautar (sjá lagnateikn.)

ATH!
Heimilt er að nota járnabakka, með sama
járnsmagni og fyrirskrifað er á uppdráttum, í stað
tengjama úr veggjum í plötur.

ATH!
Steypuhula í ytra byrgði útvegga og útiplötum
skal vera 30 mm. Sjá nánar á skýringablaði B01.

VEKTOR
- hönnun og ráðgjöf -
Stórnúlla 3, 108 Rvk, s. 554 6650 / 697 5383

Glimmerskarð 14-16, Hafnarfjörður

Pak
Grunnmynd

Hamad	SH/ÓJH	Teknað	MMA	Tekn. nr.
Dagsetning	17.03.2021	Msk.	1:50	Bp1
Sigurður Halsteinnsson kt. 030859-7749	Byggingateknafræðingur			Blást.
Hafnarfjörður, sigur@vektor.is				A1

Sigurður Halsteinnsson / Samræmingahönnuður