


Samþykkt þann
20. apríl 2021
F.h. byggingarfulltrúans í Hafnarfirði
Sigurður Steinar Jónsson

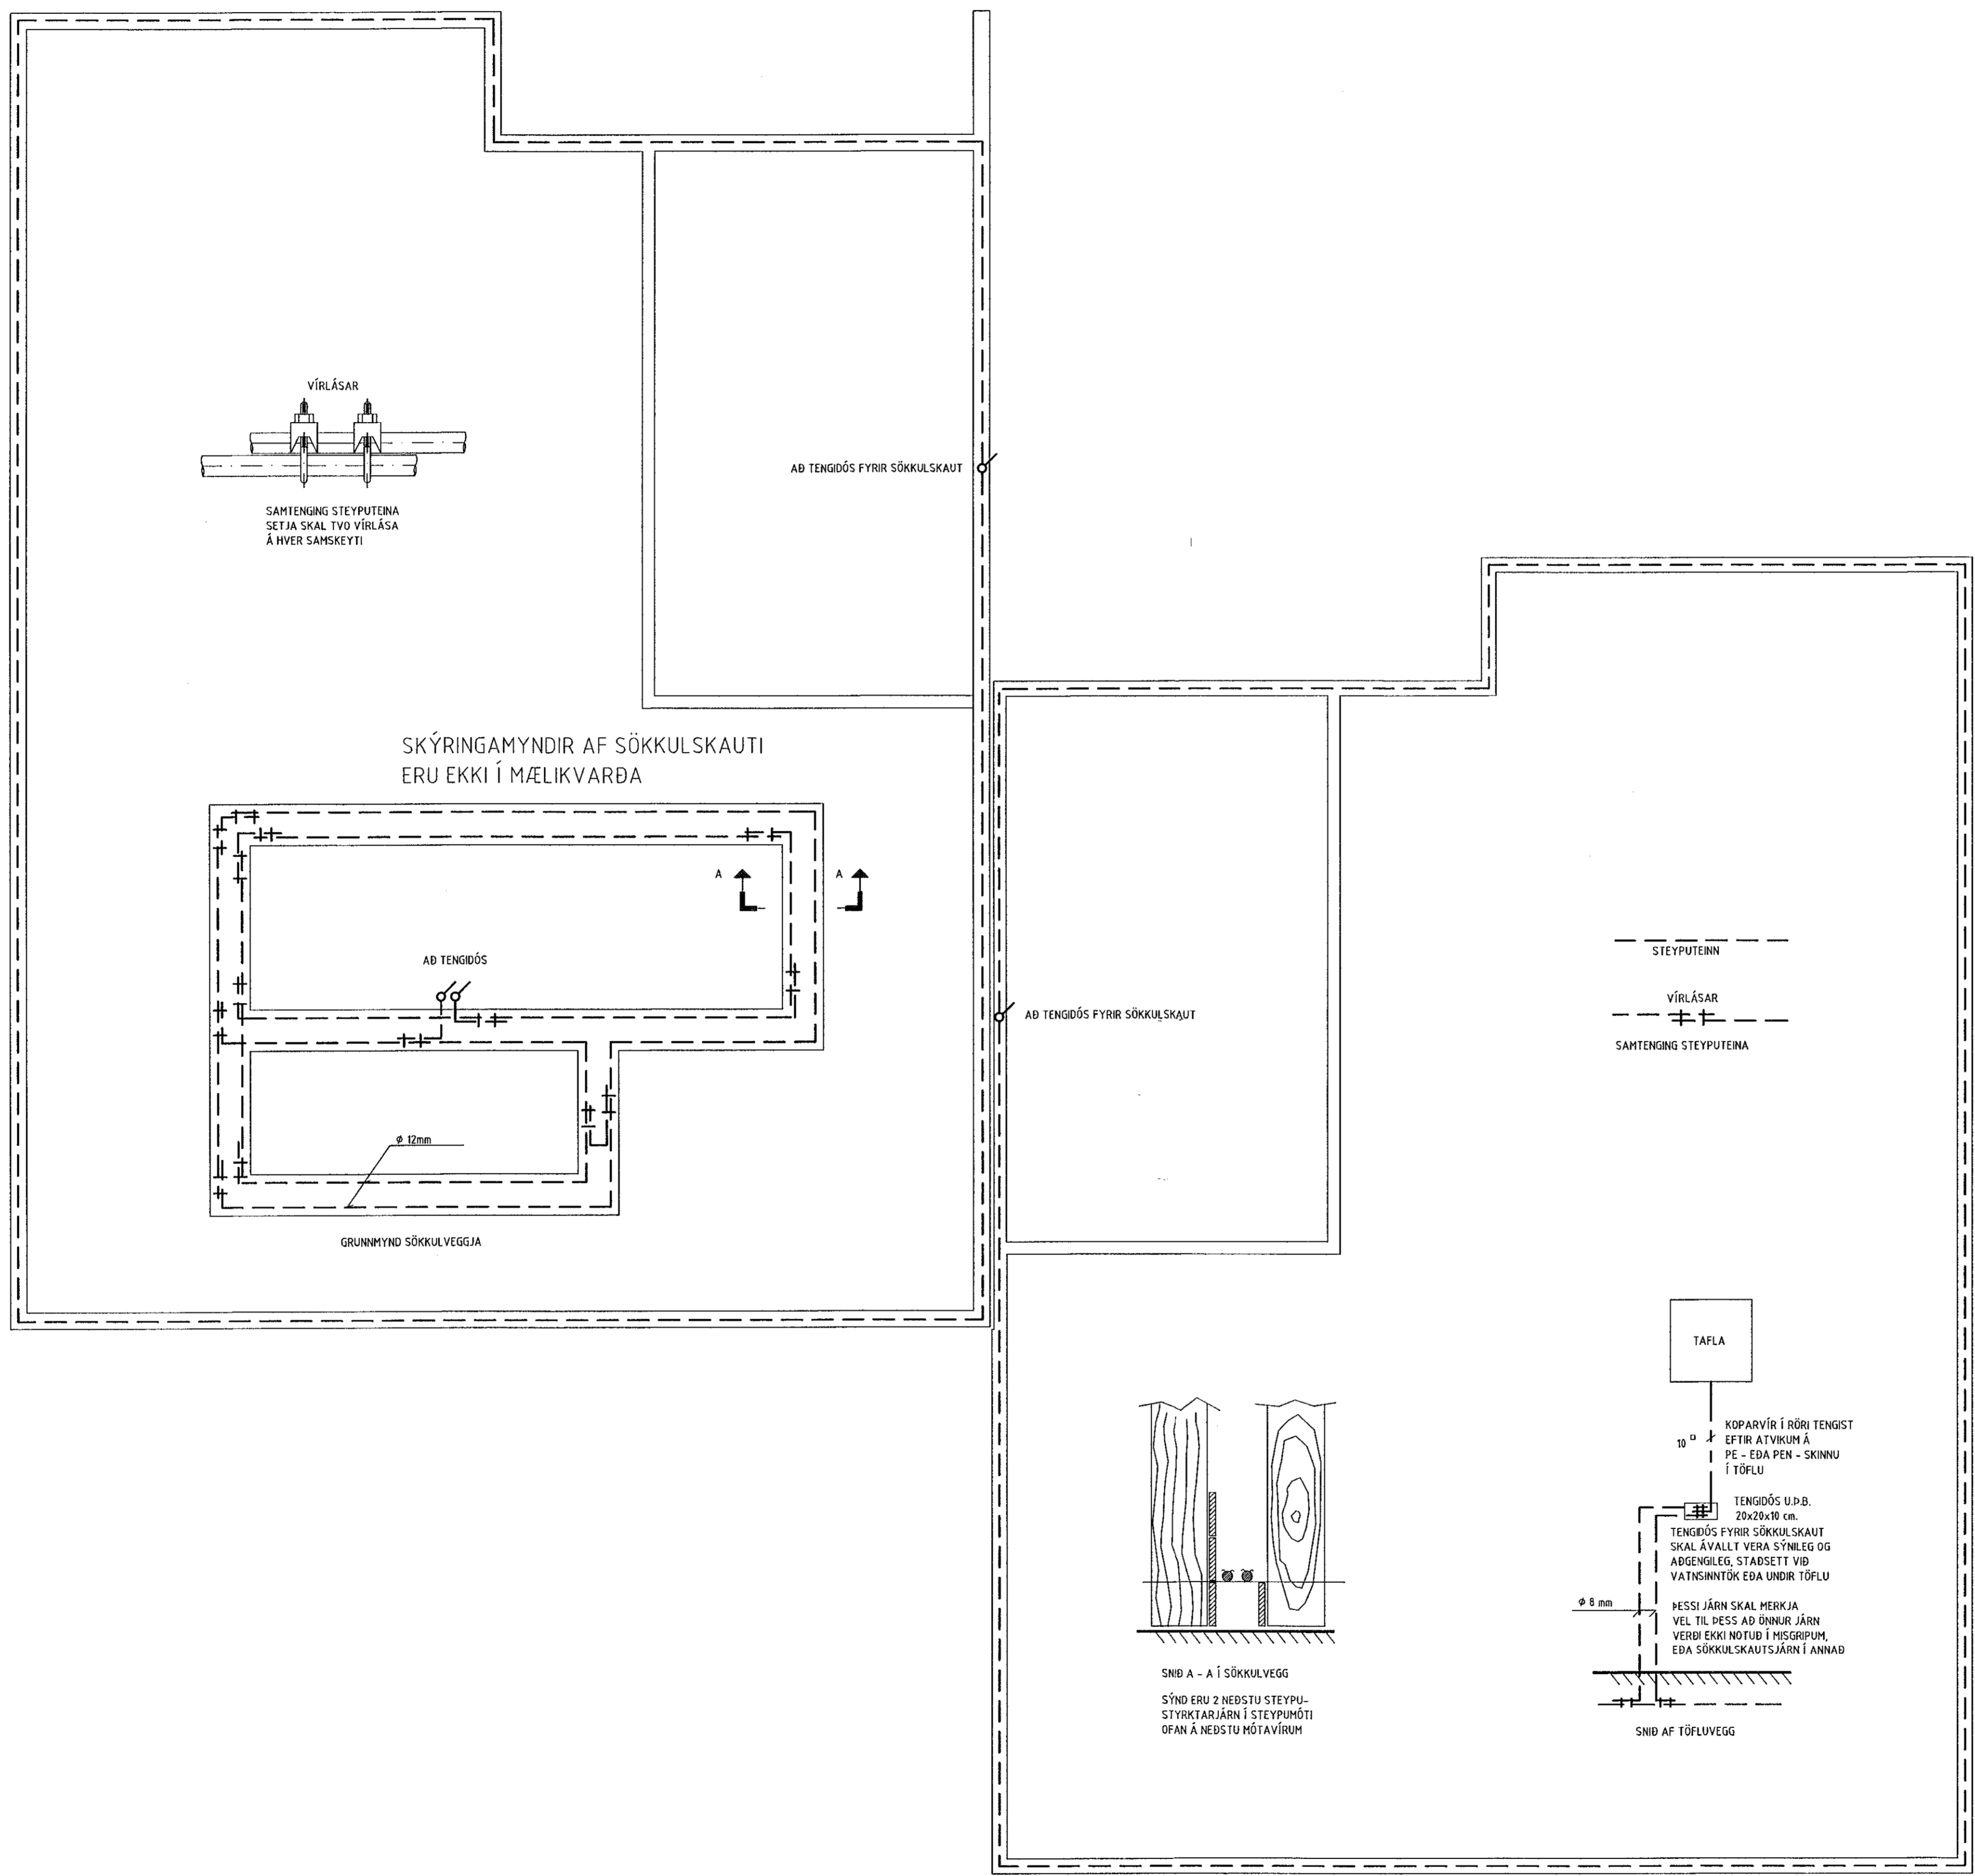

Blaðstærð - A3 1:100 / A1 1:50

HÖNNUÐUR:
Þór Stefánsson
YFIRFARID:
Þór Stefánsson
SAMÞYKKT: KT:
Þór Stefánsson 21061-3749
BREYTINGAR:

VERKHEITI:
Parhús
Glimmerskarð 14 - 16
Hafnarfirði
VERKHLUTI:
Sökkulskaut

Mkv: 1:50



RAFLAGNATEIKNINGAR
ÞÓR STEFÁNSSON RAFIÐNFRÆÐINGUR
EYRAVEGI 32 SELFOSSI SÍMAR 482 3480 & 897 8718
NETFANG: rafteikn@gmail.com FAX 482 3366
ÁRITUN ADALHÖNNUÐAR: *Þór Stefánsson* 14.03.2021

ÚTPRENTAD: 14.3.2021 19:14:12
SÍÐAST VISTAD: 14.3.2021 19:11:37
TÖLVUNAFN: Rafloagn 21 03-24 15.dwg
SLÖB: F:\OD\Verk\Glimmerskarð 14 - 16\Teikningar
VERKNÚMER: BLAD
2415-2021-015 2 af 8
DAGSETNING: 14 mars 2021