


- Skýringar:
- BO: Björgunarp
 - R: Reykskyngjari
 - Hst: Handslökkvæðki
 - útg: Flóttastöð um hurð
 - GN: Gólfniðurfal
 - NF: bakniðurfal
 - LR: Vétræn loftþræsting
 - K: Kóli
 - G: Gotukóli
 - L: Landkóli

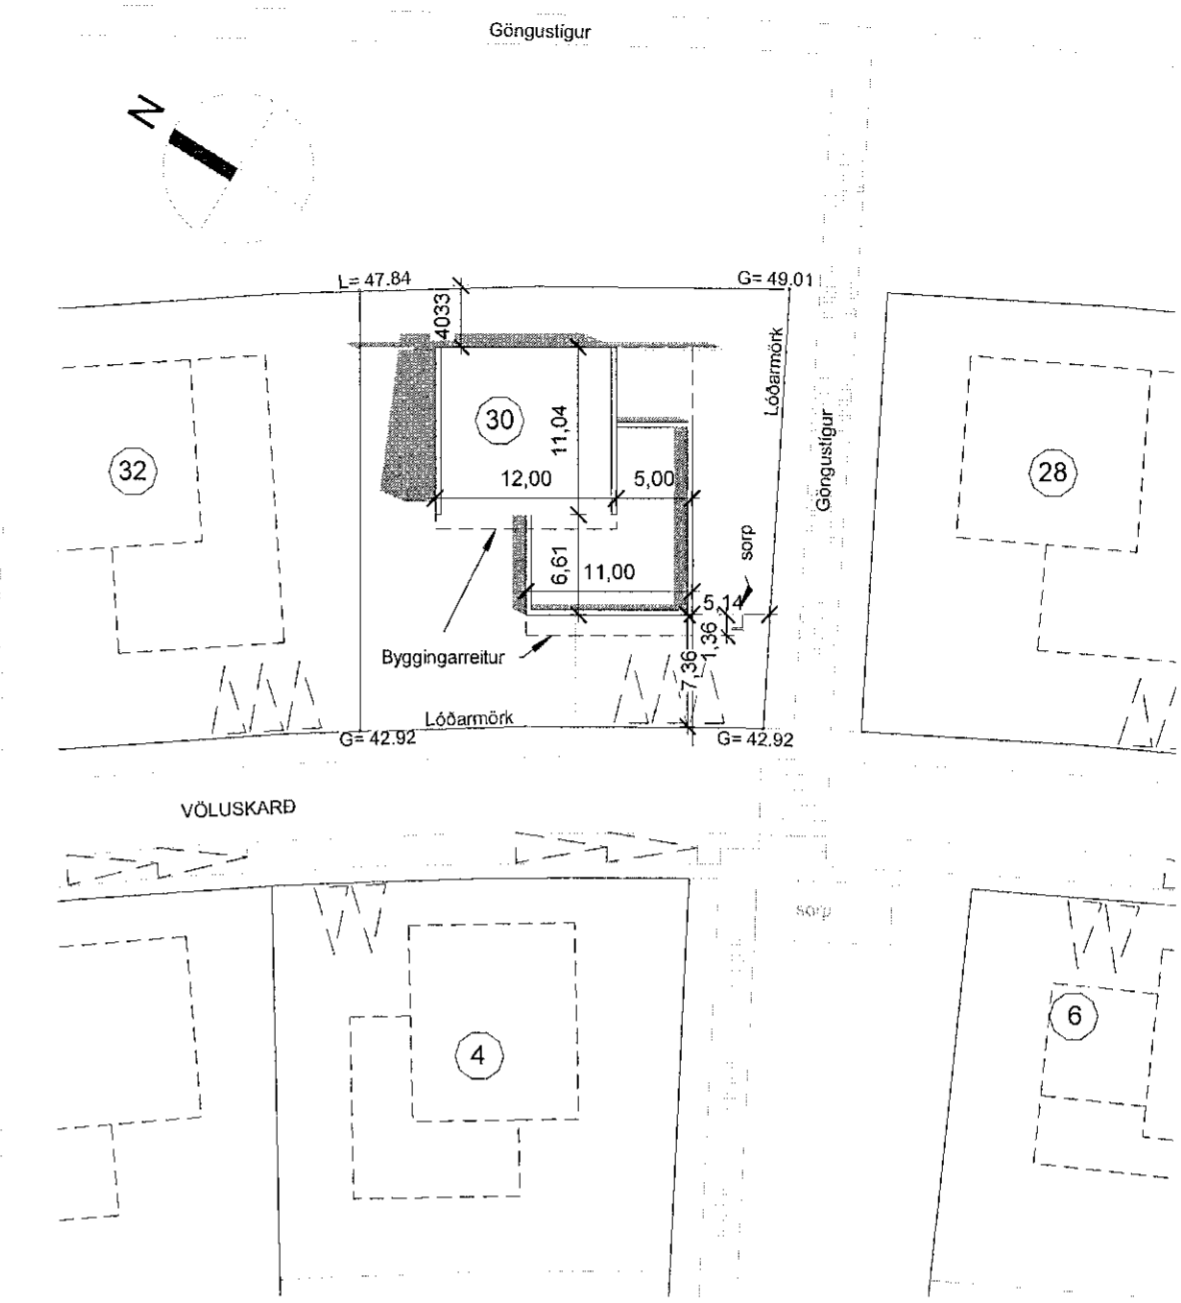

Afstöðumynd
1 : 500

SHS
13.04.2021

Útg.	Skýring / Breyting	Dags.	Teiknað / Yfirfarið

Einbýlishús
TEGUND VERKS

Völuskarð 30
GATA/STAÐSETNING

Aðaluppdráttur


Grunnmynd 1. hæð og afstöðumynd

VERKAUPI: Andri P. Sigurjónsson / Anna H. Ragnarsdóttir
KENNITALA VERKAUPA: 230580-3089 / 040585-2229
LANDNÚMÉR: 227989
STAÐGR.: 1400-1-XXXXXXX
MHL: 01
MKV.: 1:100 / 1:500
BLAÐSTÆRD: A2
ÚTGÁFA DAGS: 13/04/21
TEIKNAD: SHP
YFIRFARIÐ: ÁBA


2006	1.01.01
VERKNR.	TEIKNINGANR. ÚTGÁFA

ARKIBYGG ARKITEKTAR
ÁSTRÍÐUR BIRNA ÁRNADÓTTIR FAI
kt: 220684-2459
STEFANÍA H. PÁLMAEÐ
STEFANÍA HELGA PÁLMAEÐÓTTIR BFI
kt: 210382-4539

Laugavegur 105, Reykjavík - S: 781-3442 / 663-1823 - arkibbygg@arkibbygg.is - www.arkibbygg.is

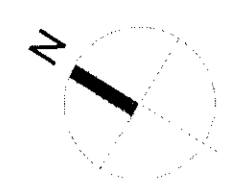

Lóðarmörk: Frágangur á lóðarmörkum í samráði við aðliggjandi lóðamaða.

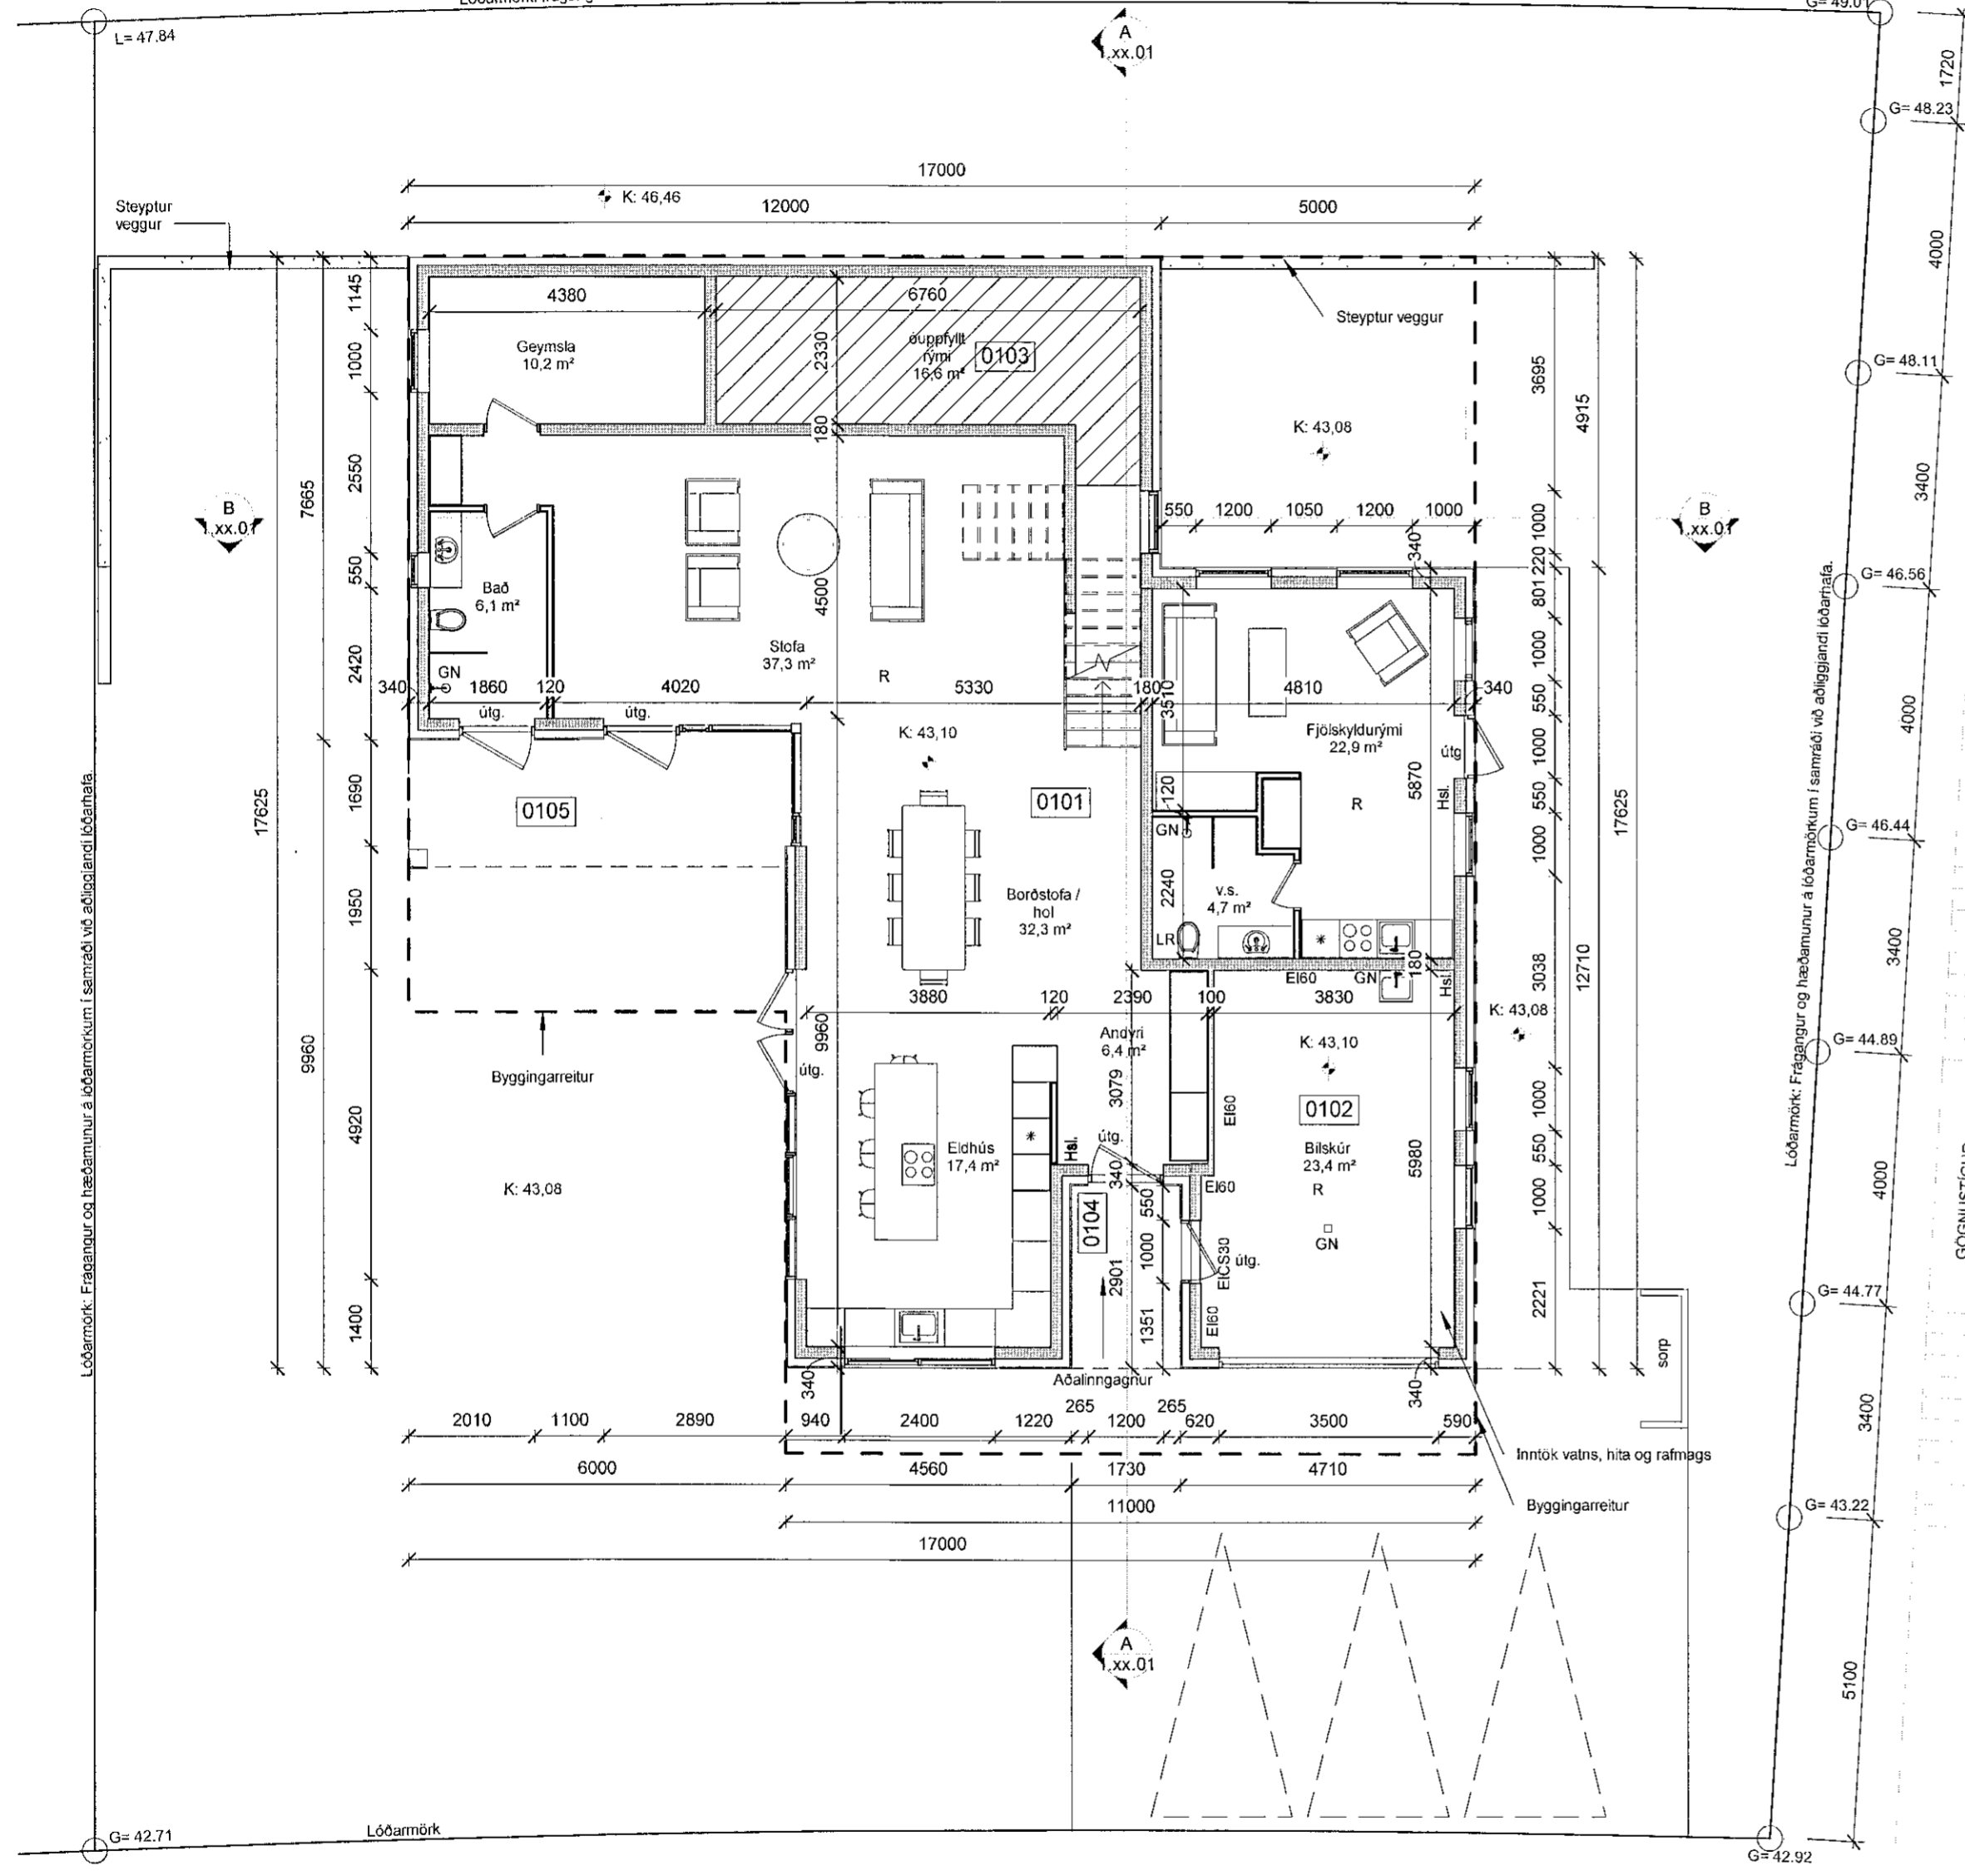

01-Hæð 1
1 : 100

VÖLUSKARD

Öll mál eru í m.m. Mesið eðskil af teikningum. Öll mál ætluð til staðnum. Ósamræmi í teikningum og vafastíðri skal tilkynna arkitektum strax.