


Samþykkt þann

23. apríl 2021

F.h. byggingarfulltrúans í HAFNARFJÖRÐUR  
Sigurður Steinar Jónsson

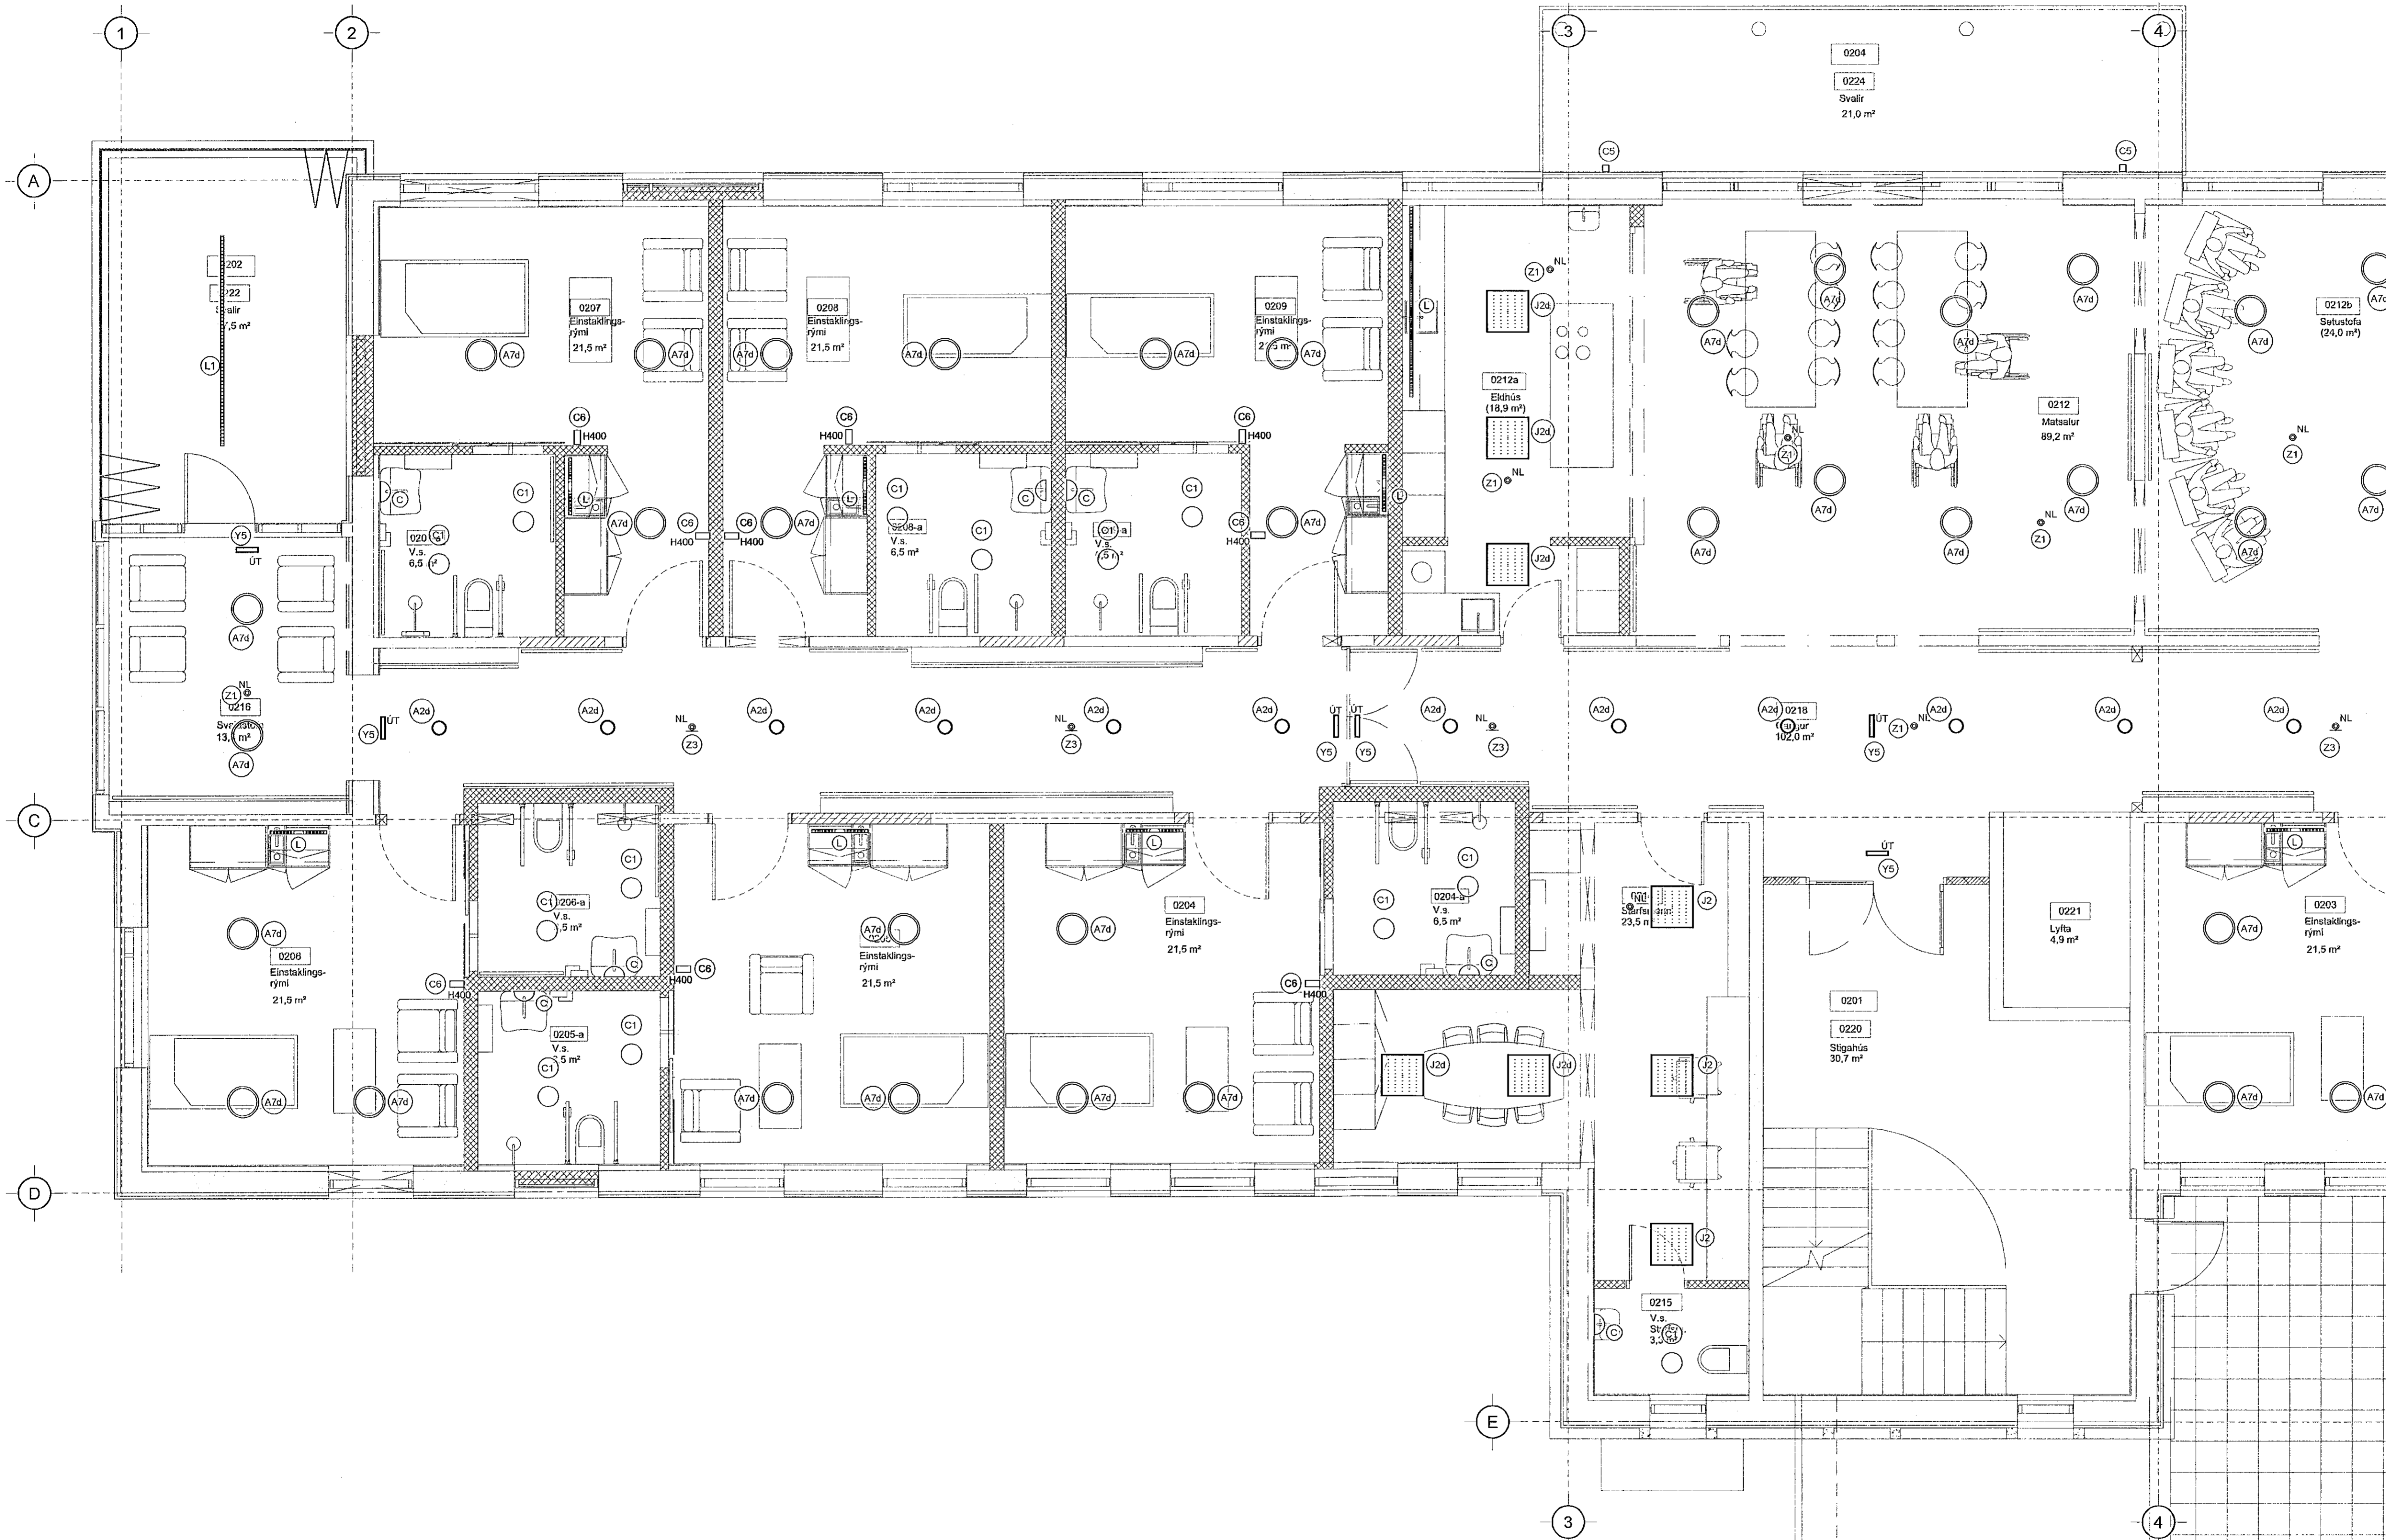

ÁRITUN HÖNNUNARSTJÓRA:

**ÚTI** **INN**  
A R K I T E K T A R

JÓN ÞÓR ÞORVALDSSON  
ARKITEKT FAJ SAMARK  
KT.: 021256 7579

Úg. Daga. Skýring. Hannað/Yfirfarð.

**VSB.**  
VERKFRÆÐISTOFA

Bejarláraunni 20 / 220 Hafnarfjörður  
Kennitala 710796-2899  
Sími 595 9800  
vsb@vsb.is / www.vsb.is

Dagsetning aðaluppdráttar	---					
Áritun hönnunarstjóra	---					
Áritun séðhönnuðar	---					
Örn Guðmundsson kt.: 230561 2739 • orn@vsb.is						
Verkhlið:	SÓLVANGSVEGUR 2 220 HAFNARFJÖRÐUR					
Verkhlið:	Rafkerfi Lampaplan 2. hæð Grunnmynd 1					
Hannað BSG	Teknað BSG	Yfirfarð ÖG	Kvarði ÖG	1:50	/ A1	Síða
Daga:	01.04.2021	Verkhlið:	18106	Teikning:	R2_021	Útgáfa
						-