


Sambýkkt þáttur
23. apríl 2021
F.h. byggingarfræðingur Hafi Þórhildur
Sigurður Steinarr íkennslar

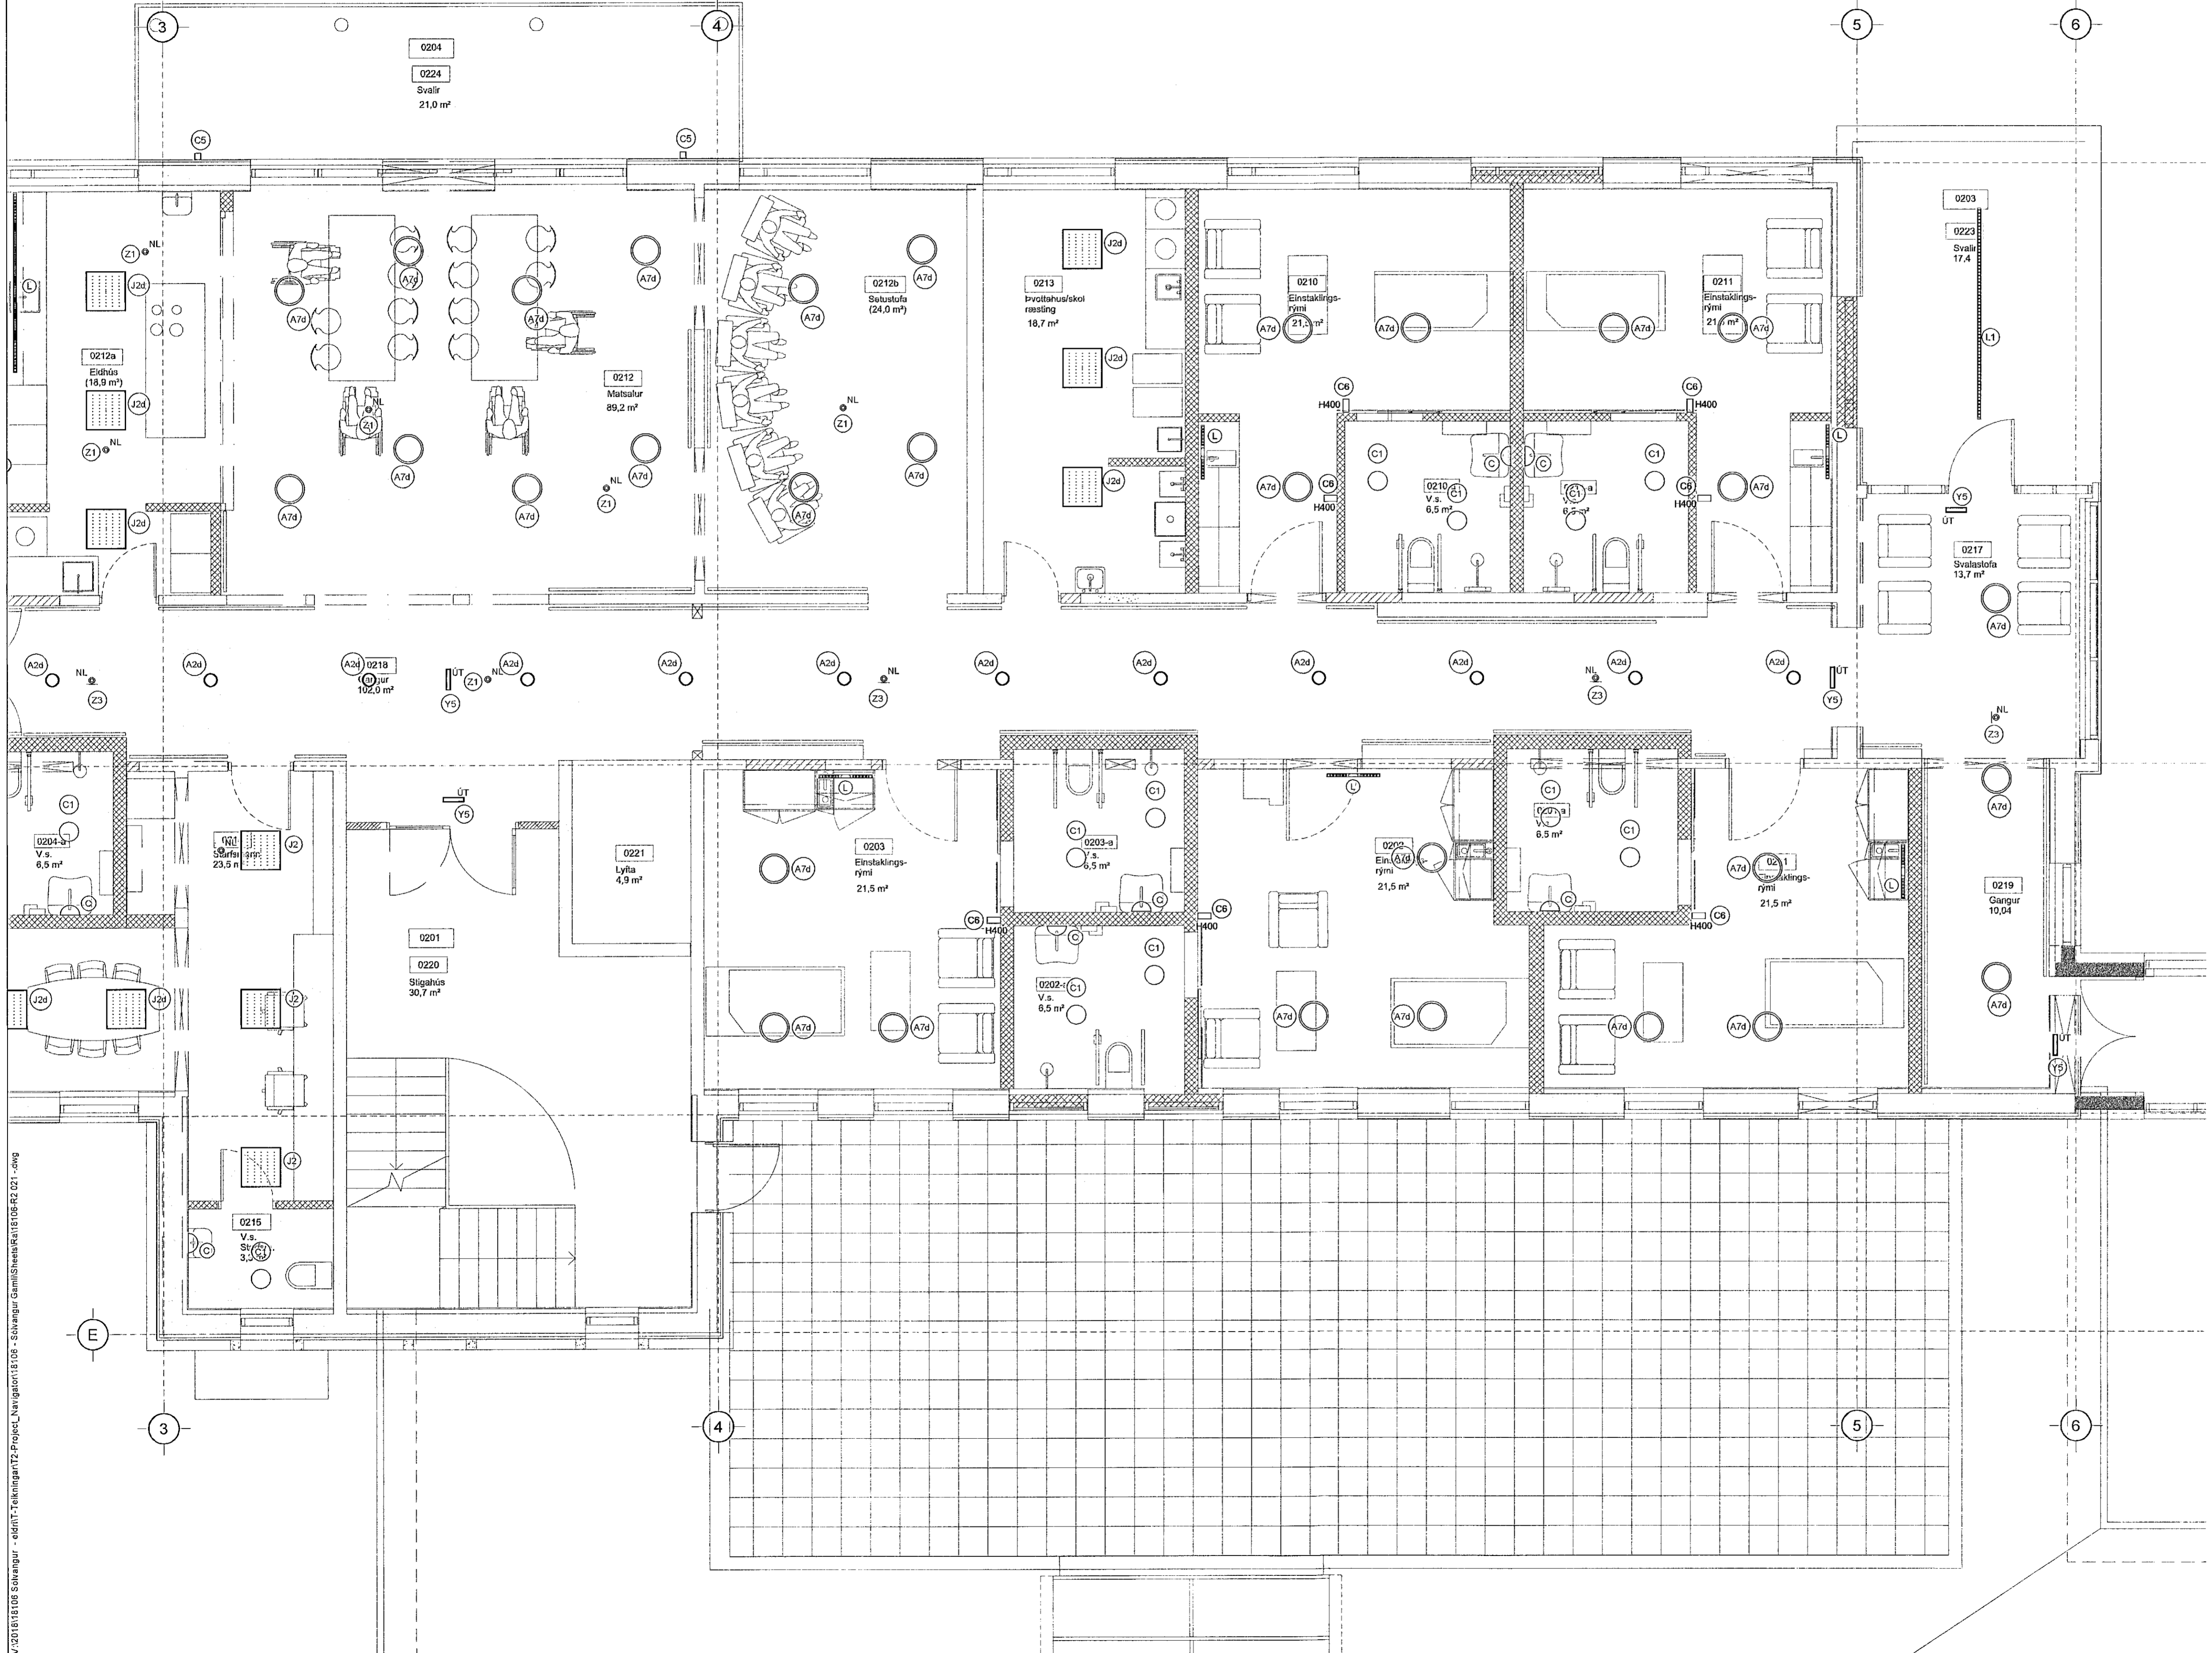

V:\2018\18106 Solvangur - eðrinn\Tehningar\2-Projekt_Navigant\18106_Solvangur_Gamillibenshett\18106_R2_021.dwg

ÁRITUN HÖNNUNARSTJÓRA:
ÚTI ARKITEKTAR
JÓN ÞÓR ÞORVALDSSON
ARKITEKT EFAI SAMARK
KT. 021256 7579

Útg. Dags. Skýring. Hamað/Yfirfarið

VSB
VERKFRÆÐISTOFA
Bæjarháskóli 20 / 220 Hafnarfjörður
Kennitala 710796-2890
Sími 585 8800
vsb@vsb.is / www.vsb.is

Dagsetning aðaluppdráttar					
Áritun hönnunarstjóra					
Áritun sérhönnuðar					
Örn Guðmundsson Kt. 220961 2739 • orn@vsb.is					
Verkefni					
SÓLVANGSVEGUR 2 220 HAFNARFJÖRÐUR					
Verkefni					
Rafkerfi Lampaplan 2. hæð Grunnmynd 2					
Hamað	Teknað	Yfirfarið	Kvarð	Síða	
BSG	BSG	ÖG	1:50	/	A1
Dags	Verkefni	Tekning	Útgáfa		
01.04.2021	18106	R2 022	-		