


Samþykkt þann
23. apríl 2021
F.h. byggingarkennara og
Sigurður Steinar Jónsson

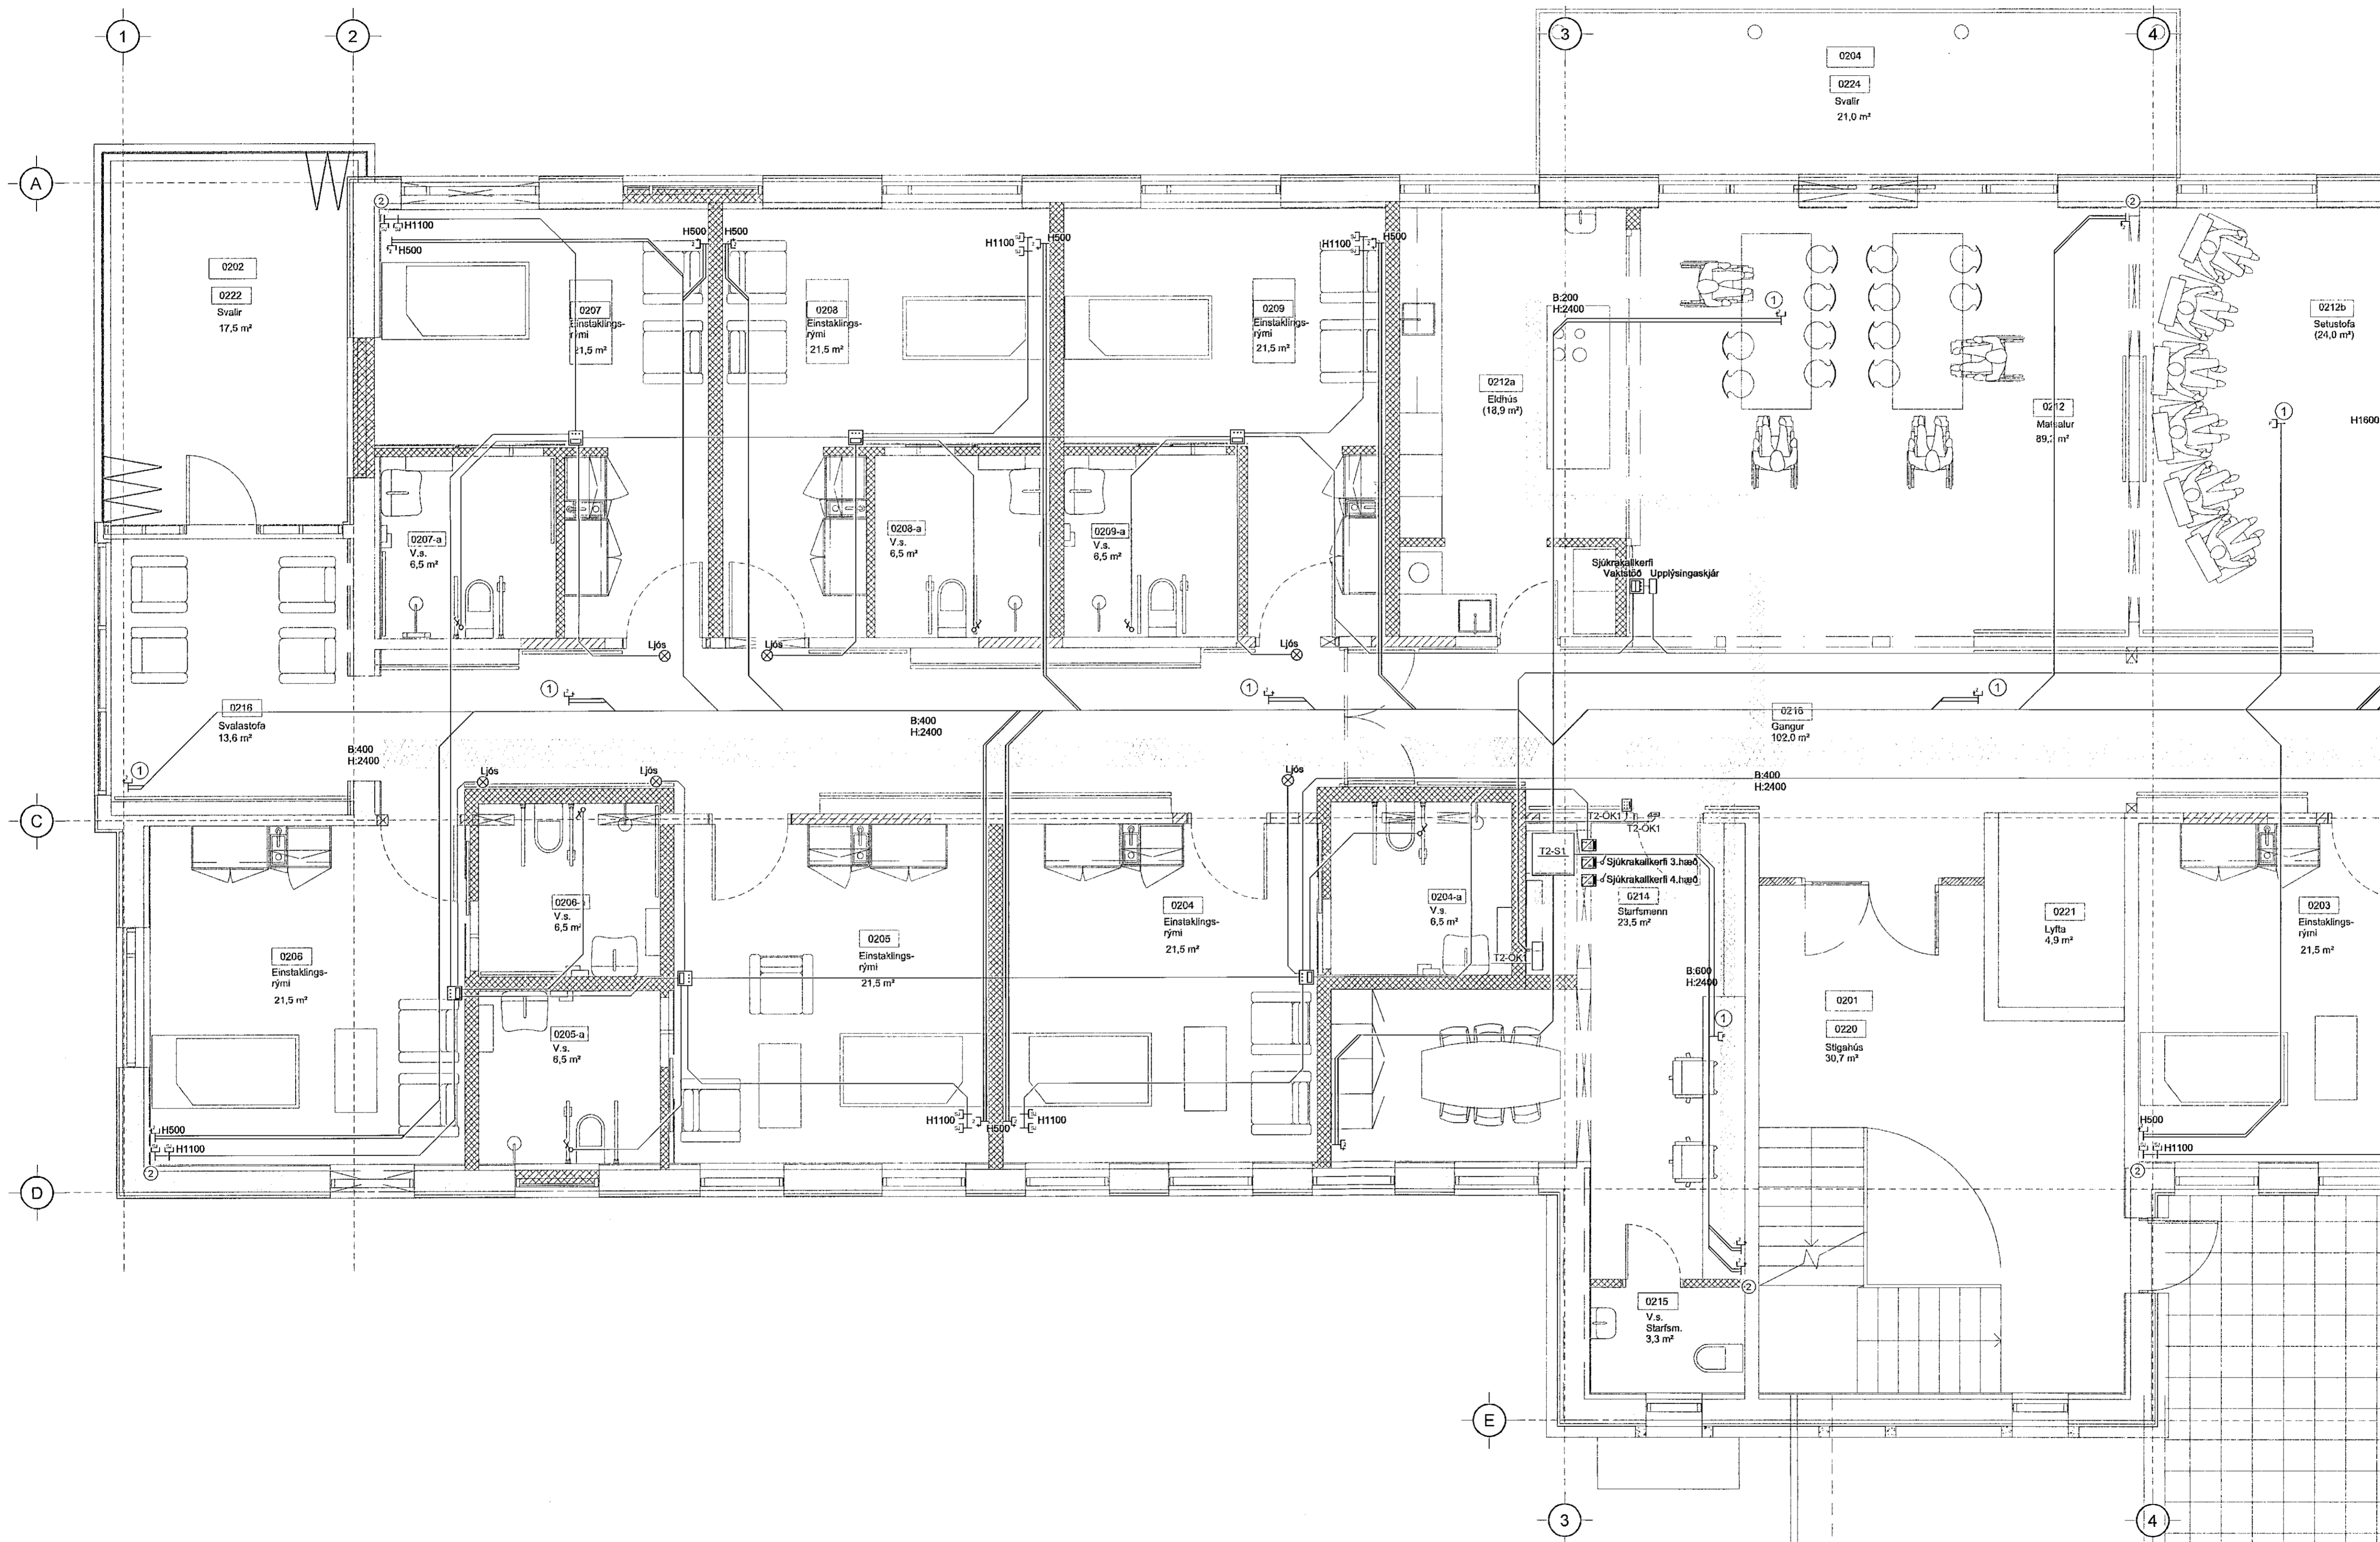

ÁRITUN HÖNNUNARSTJÓRA:
ÚTI 
ARKITEKTAR
JÓN ÞÓR ÞORVALDSSON
ARKITEKTI FAI SAMARK
KT.: 021256 7579

Útg. Dags. Skýring Hanna/ÞYfirf.ú

VSB
VERKFRÆÐISTOFA
Bejarthrauni 20 / 220 Hafnarfjörður
Kennitala 710796-2899
Sími 585 8000
vsb@vsb.is / www.vsb.is

Dagsetning aðaluppdráttar

Áritun hönnunarsjóra

Áritun sérhönnuðar

Örn Guðmundsdóttir
Ht. 220951 2739 - orn@vsb.is

Verkefnið

SÖLVANGSVEGUR 2

220 HAFNARFJÖRÐUR

Verkefnið

Rafkerfi

Smáspenna 2. hæð

Grunnmynd 1

Hannast.	Teiknað	Yfirf.ð	Kvart.	Síða
BSG	BSG	OG	1:50	/ A1
Dags.	Verkefni	Teikning	Útgáfa	
01.04.2021	18106	R3 021	-	-