


Samþykkt þann
23. apríl 2021
F.h. byggingarfulltrúans í Hafnarfjarðar
Sýslu Sigurður Steinar Jónsson

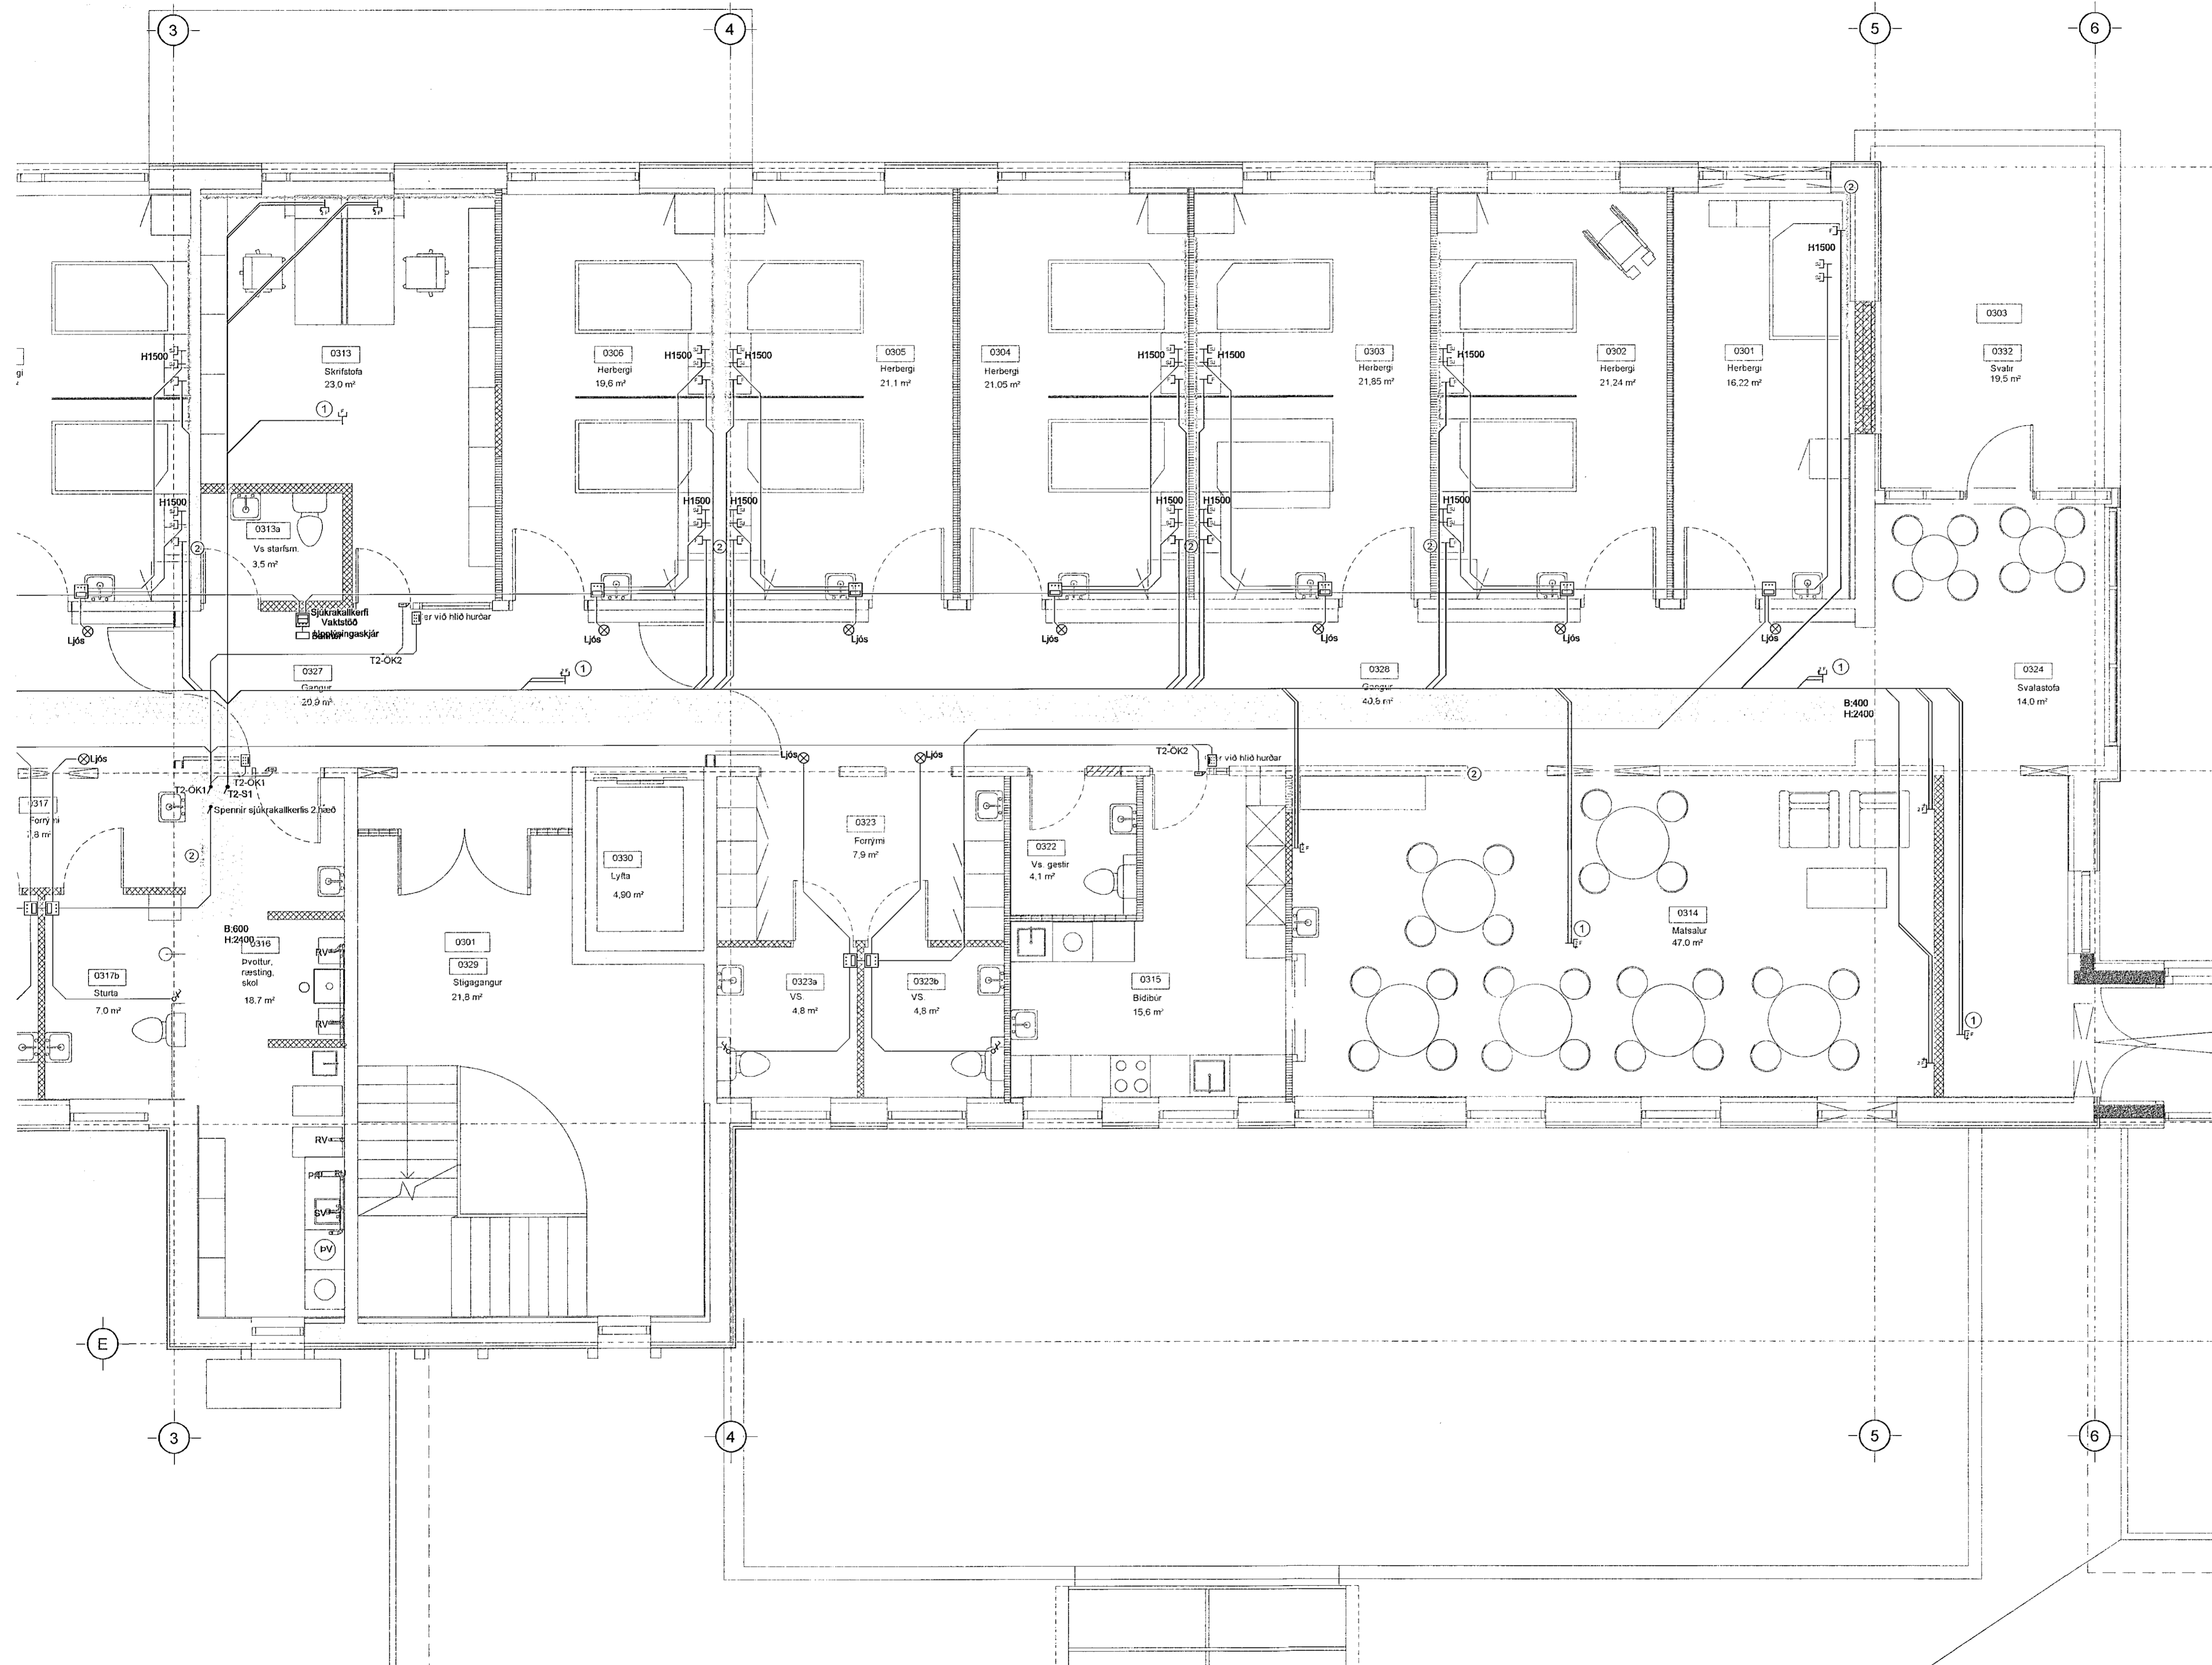

ÁRITUN HÖNNUNARSTJÓRA:
ÚTI
ARKITEKTAR
JÓN ÞÓR ÞORVALDSSON
ARKITEKT FÁJ SAMARK
KI.: 021256 7579

Útg. Dags. Skýring Hanna Ó. Yfirfarið

VSBS
VERKFRÆÐISTOFA
Bjartráunni 20 / 220 Hafnarfjarður
Kennitala 710796-2899
Sími 585 9800
vsb@vsb.is / www.vsb.is

Dagsetning aðaluppdráttar					
Áritun hönnunarsjóns					
Áritun sérhönnuðar					
Orn Guðmundsson Kf: 220951 2739 - orn@vsb.is					
Verkefni					
SÖLVANGSVEGUR 2 220 HAFNARFJÓRÐUR					
Verkefni					
Rafkerfi Smáspenna 3. hæð Grunnmynd 2					
Hannad	Tölusæð	Yfirfarið	Kvaði	Síða	
BSG	BSG	OG	1:50	/ A1	
Dags.	Verkefni	Tekning	Útgáfa		
01.04.2021	18106	R3 032			

V:\2018\18106 Schvagnar - admin\1\Tehnhjar\2-Project_Navigat\18106 - Schvagnar Gamli\Sheets\18106-R3-031.dwg