


Samþykkt þann  
23. apríl 2021  
F.h. byggingarfallráns í Hafnarfirði  
Sigurður Steinar Jónsson

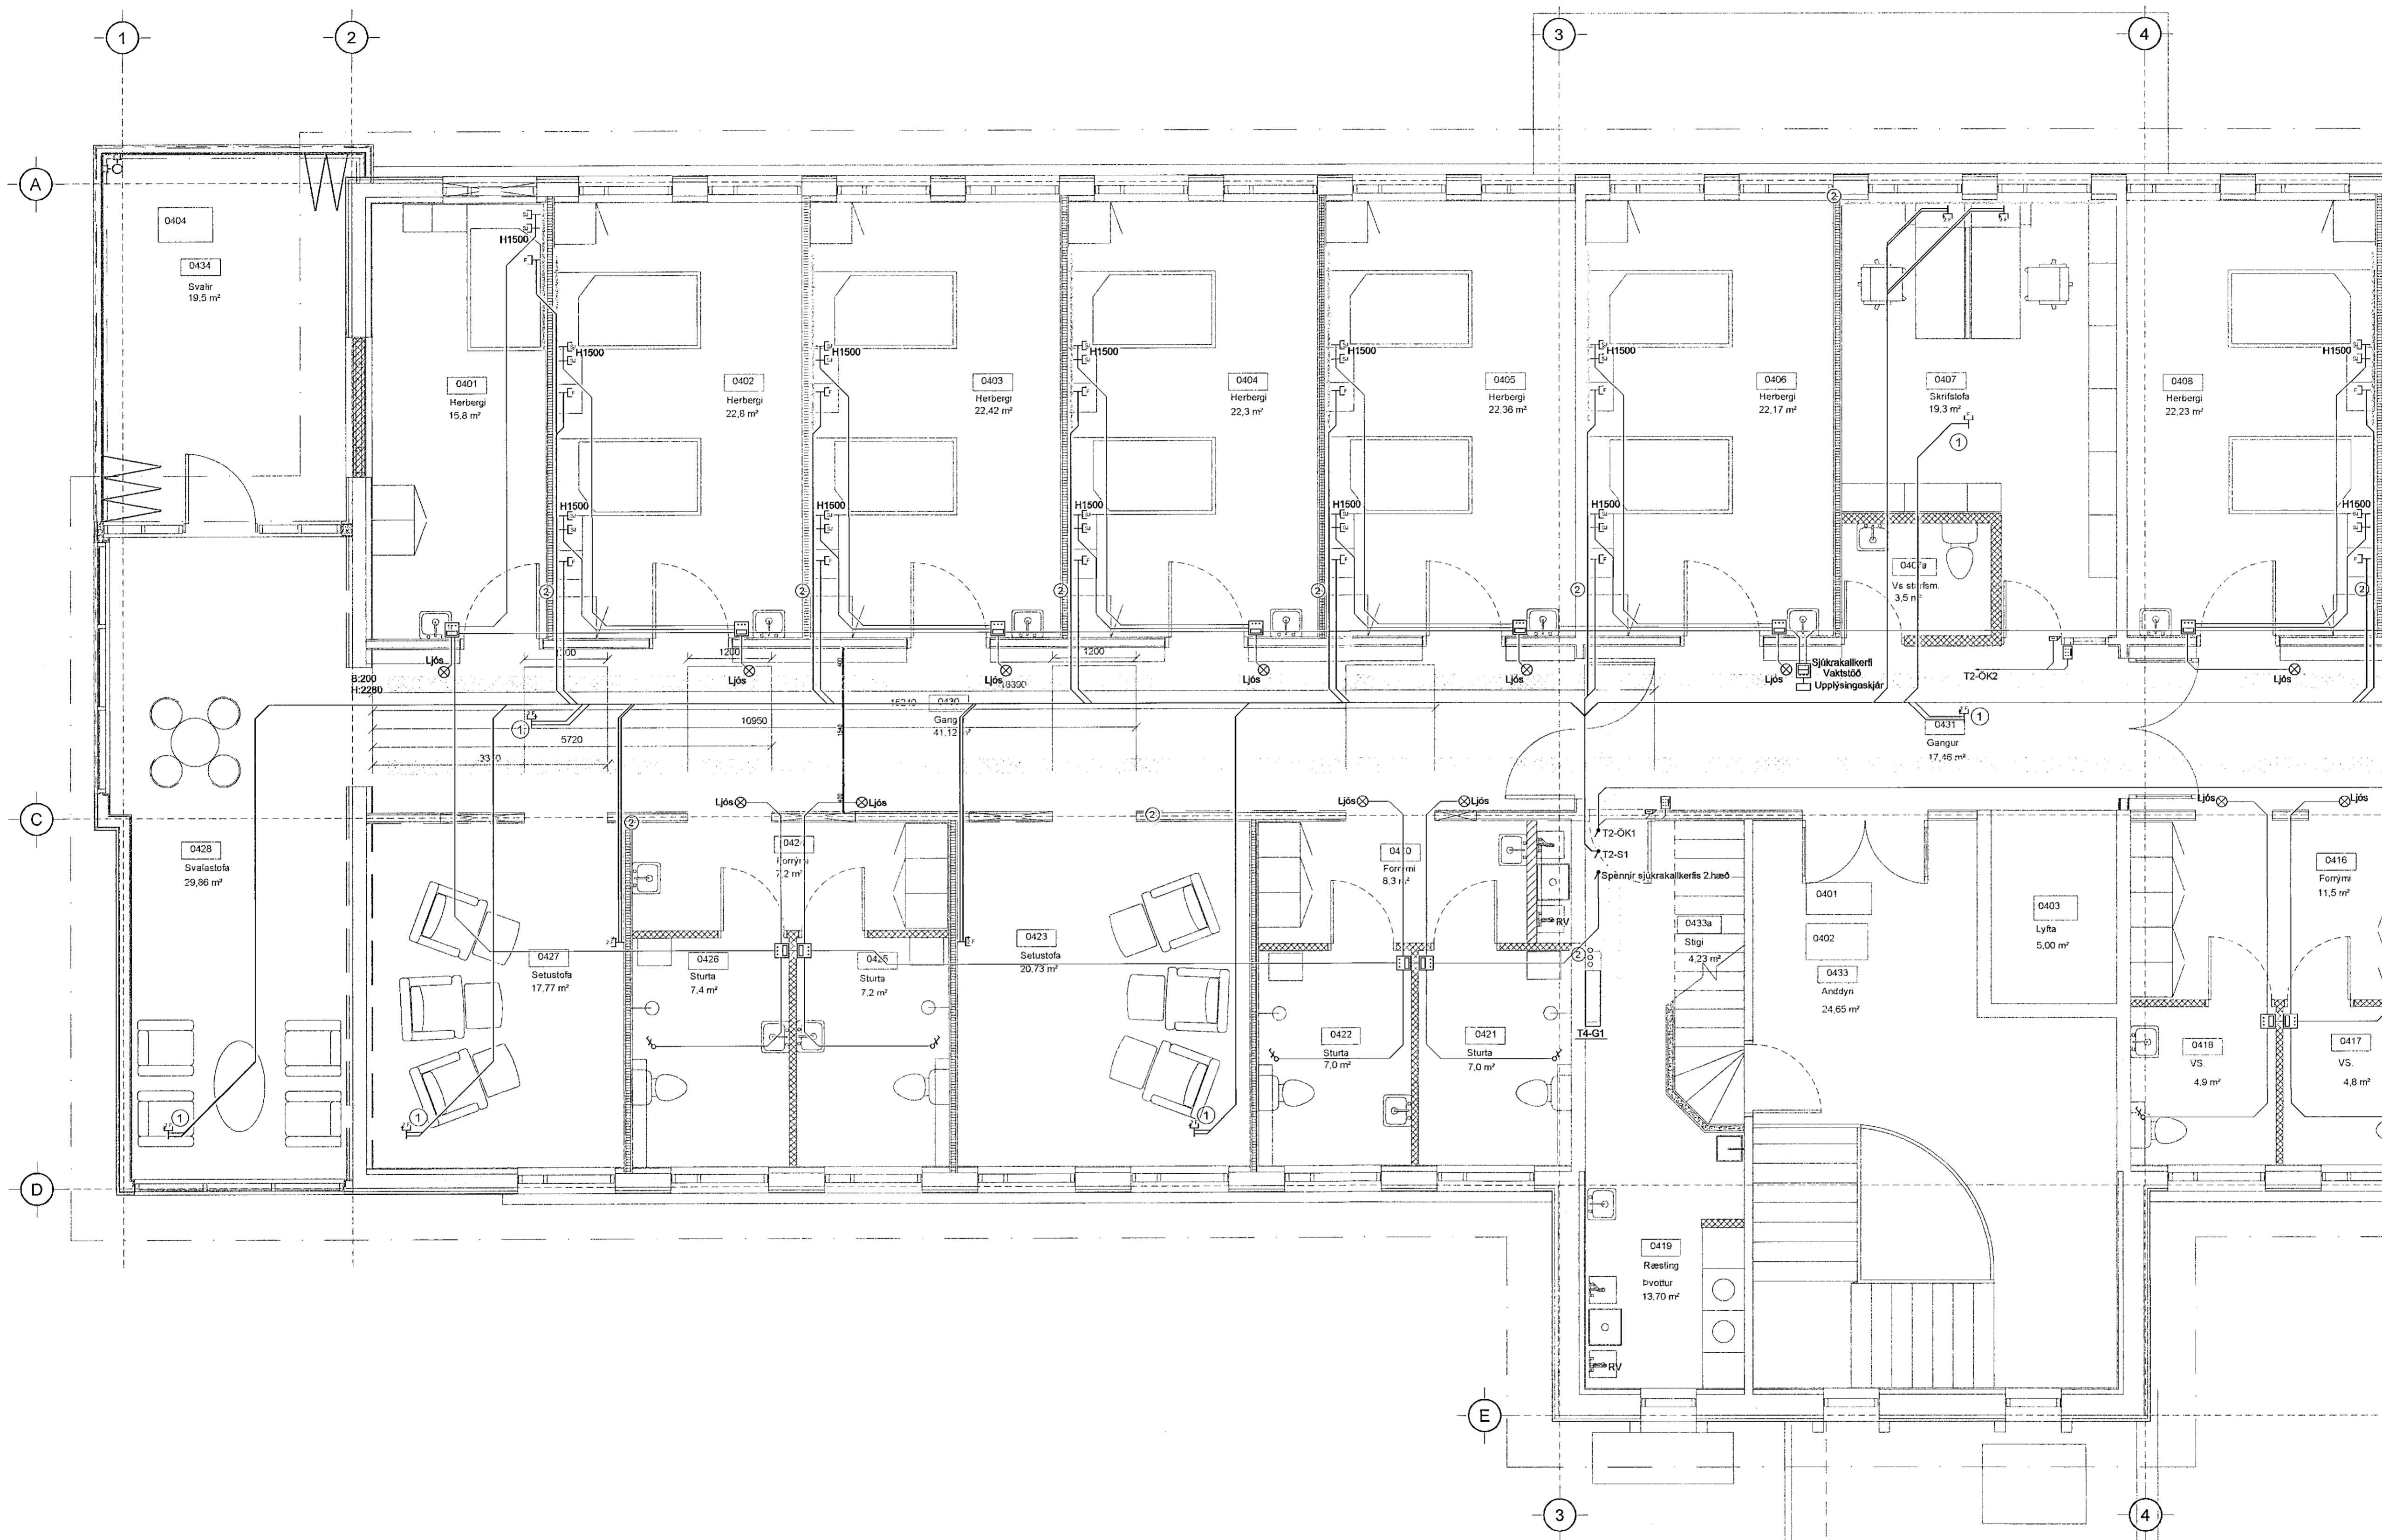

V:\2016\16106 Sölvangur - admin\Tæklingan\T2-Project\Navigant\16106 - Sölvangur\Gammil\Sheet\16106-R3-041.dwg

ÁRITUN HÖNNUNARSTJÓRA:  
**ÚTI**  
ARKITEKTAR  
JÓN ÞÓR ÞORVALDSSON  
ARKITEKT  
FAI SAMARK  
KT: 021256 7577

Útg. Dags. Skýring Hannad/Virtidur

**VSB.**  
VERKFRÉDISTOFA  
Bjarrahraun 20 / 220 Hafnarfjörður  
Kennitala 710796-2809  
Sími 585 8600  
vsb@vsb.is / www.vsb.is

|  |          |           |        |      |  |
|--|----------|-----------|--------|------|--|
| Dagsetning aðaluppdráttar                          |          |           |        |      |  |
| Áritun hönnunarstjóra                              |          |           |        |      |  |
| Áritun sérhönnuðar                                 |          |           |        |      |  |
| Örn Guðmundsdóttir<br>kt: 220951 2739 • orn@vsb.is |          |           |        |      |  |
| Verkefni   |          |           |        |      |  |
| SÖLVANGSVEGUR 2<br>220 HAFNARFJÖRÐUR               |          |           |        |      |  |
| Verkefni   |          |           |        |      |  |
| Rafkerfi<br>Smáspenna 4. hæð<br>Grunnmýnd 1        |          |           |        |      |  |
| Hannad   | Teknið   | Yfirfarið | Kvart  | Síða |  |
| BSG  | BSG      | OG        | 1:50   | / A1 |  |
| Dags.  | Verkefni | Tekning   | Utgáfa |      |  |
| 01.04.2021   | 18106    | R3 041    |        |      |  |