


Samþykkt þann
23. apríl 2021
F.h. byggingarfróðsins í Hafnarfjörð
Sigurður Steinar Jónsson

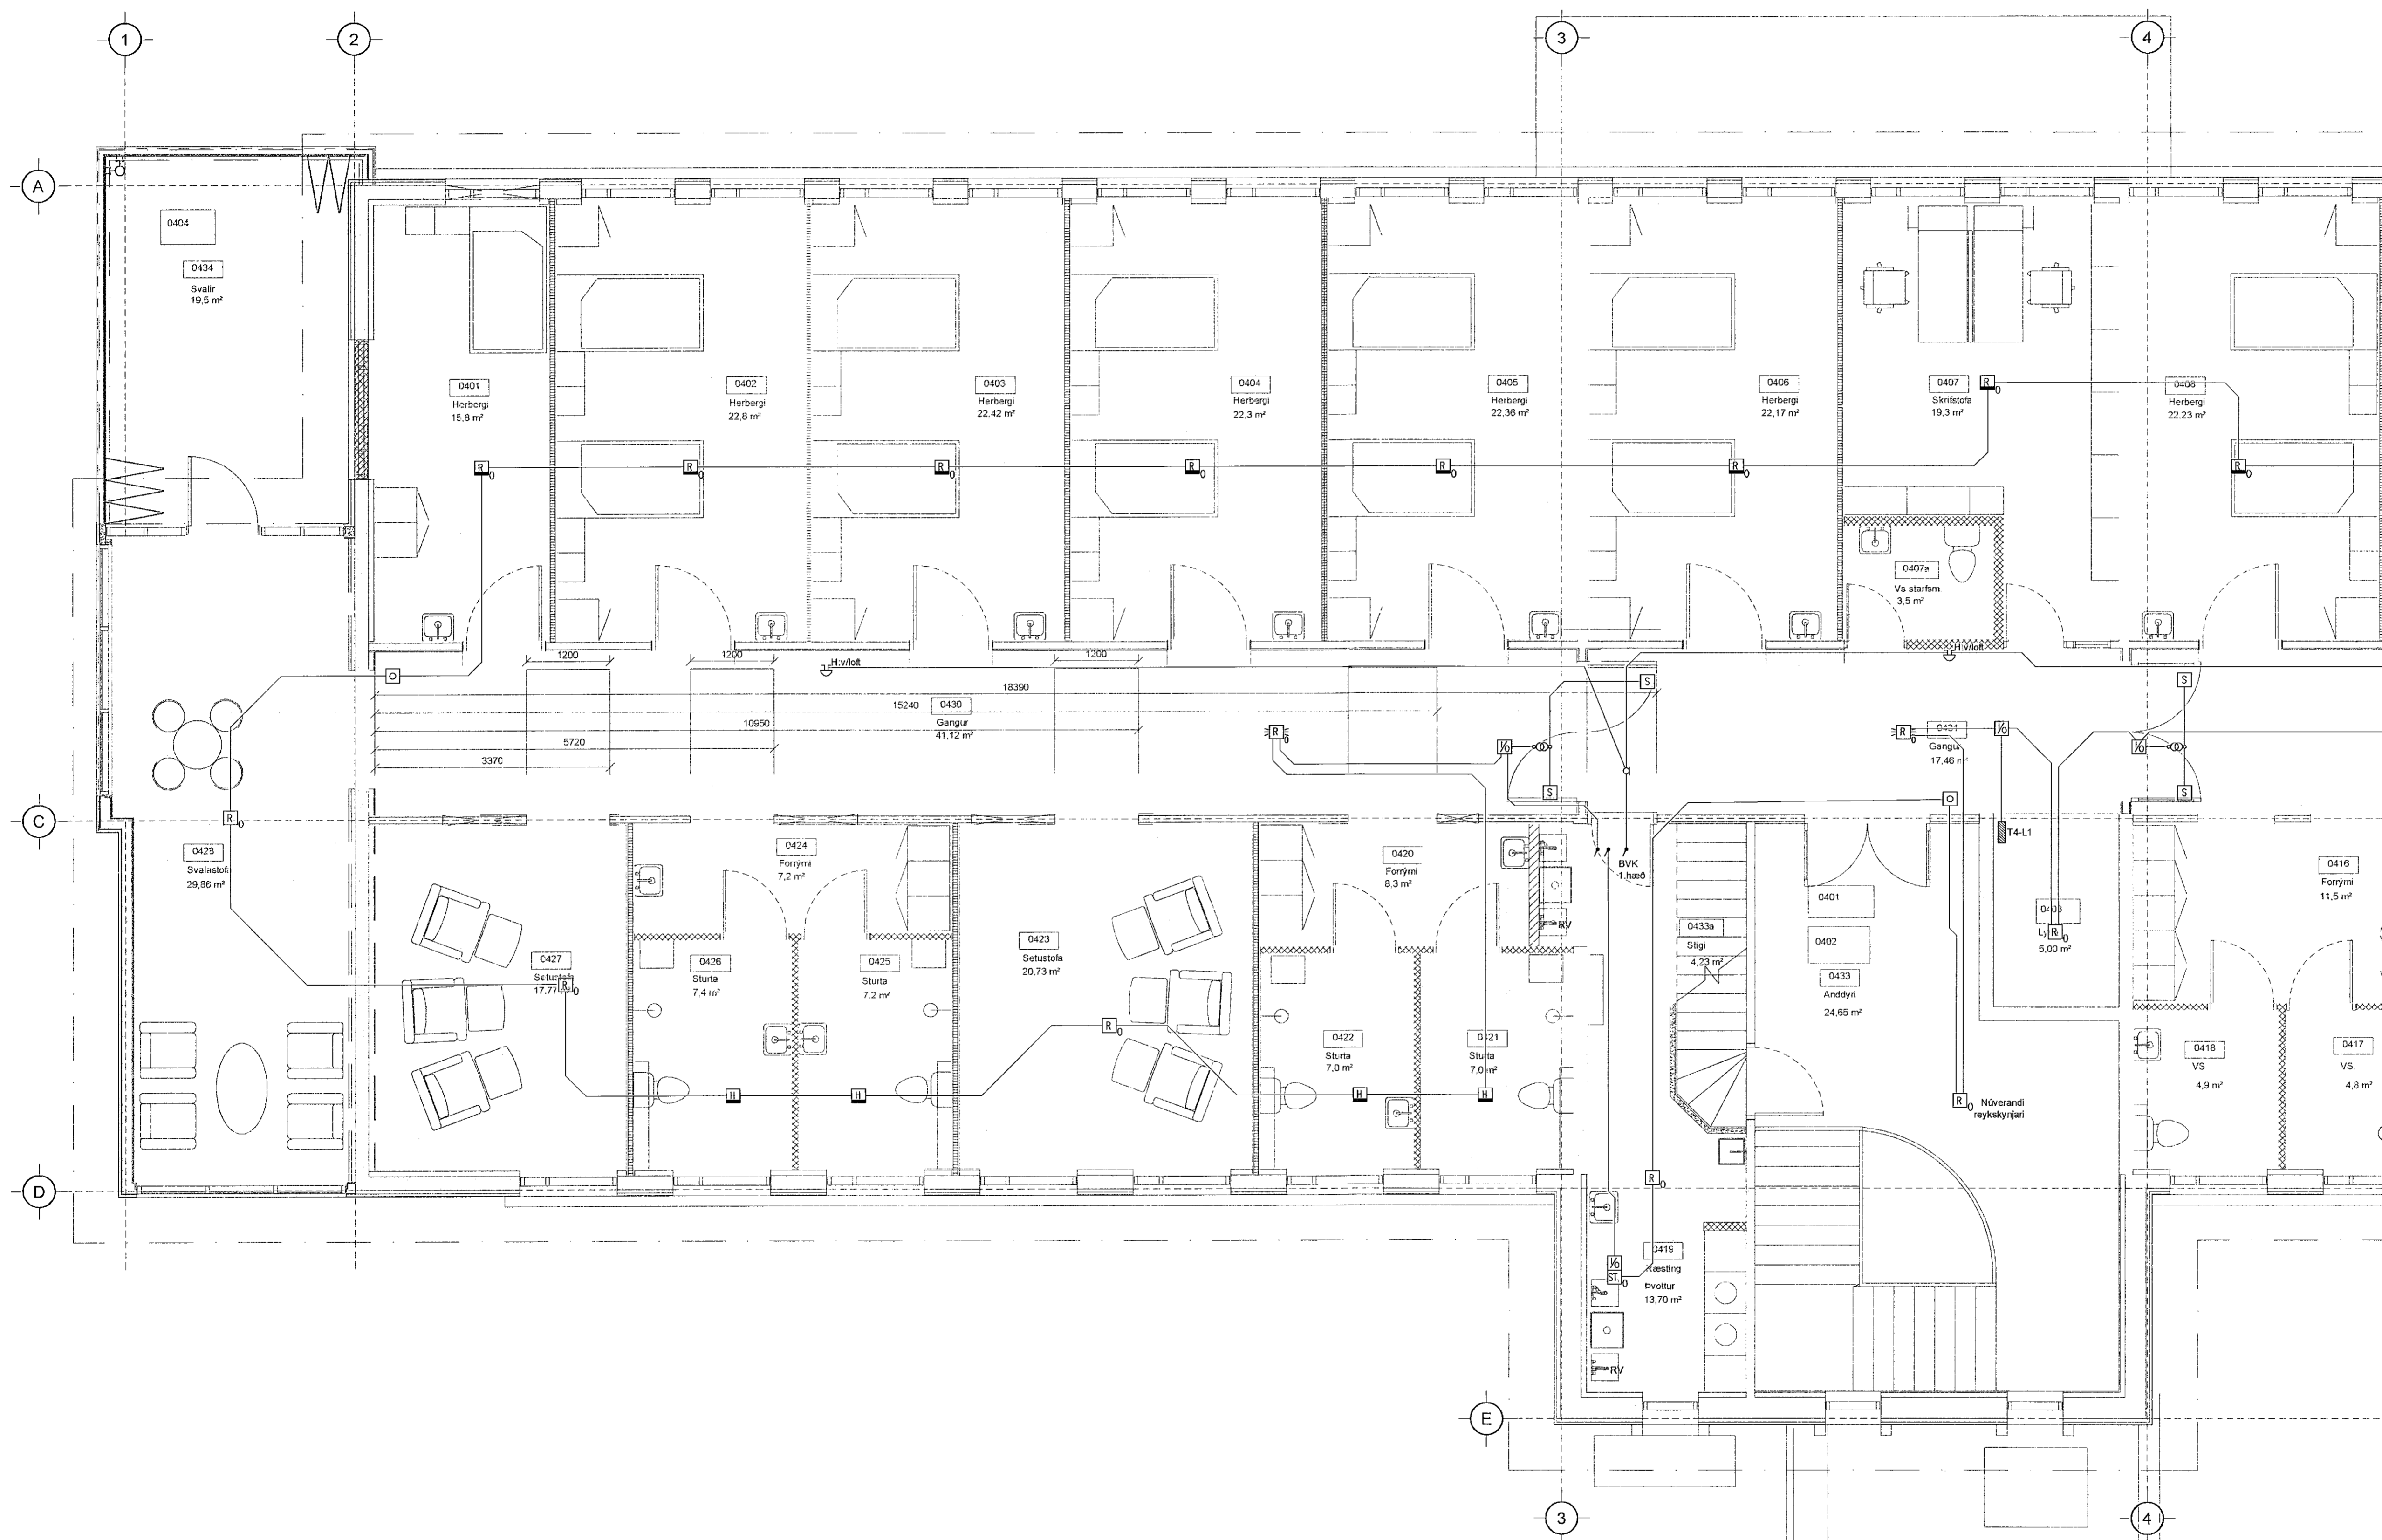

V:\2018\1018 Sólvangur - eirini\Tæklingar\12\Project_Navigation\1105 - Sólvangur\Gunnfildisheiti\1054R5\041 - .cwg

ÁRITUN HÖNNUNARSTJÓRA:
ÚTI
ARKITEKTAR
JÓN ÞÓR ÞORVALDSSON
ARKITEKT FAÍ SAMARK
KT: 021256 7579

Útg. Dags. Skýring. Harnað/Yfirf.útg.

VSB.
VERKFRÆÐISTOFA
Bajathrauni 20 / 220 Hafnarfjörður
Keritalla 710796-2899
Sími 585 8800
vsb@vsb.is / www.vsb.is

Dagsetning aðaluppdráttar			
Áritun hönnunarstjóra			
Áritun séðhönnuðar			
Örn Guðmundsdóttir			
Kt: 220981 2739 - om@vsb.is			
Verkhúli			
SÓLVANGSVEGUR 2			
220 HAFNARFJÖRÐUR			
Verkhúli			
Rafkerfi			
Brunaviðvörðunarkerfi 4. hæð			
Grunnmynd 1			
Harnað	Teknað	Yfirf.útg.	Kv.útg.
BSG	BSG	OG	1:50
Dags.	Verkefni	Tækling	Útgáfa
01.04.2021	18106	R5 041	-