


Samykkt þann

23. apríl 2021

Eh. byggingarfulltrúans Háfrón  
Sigurður Steinar Jónsson

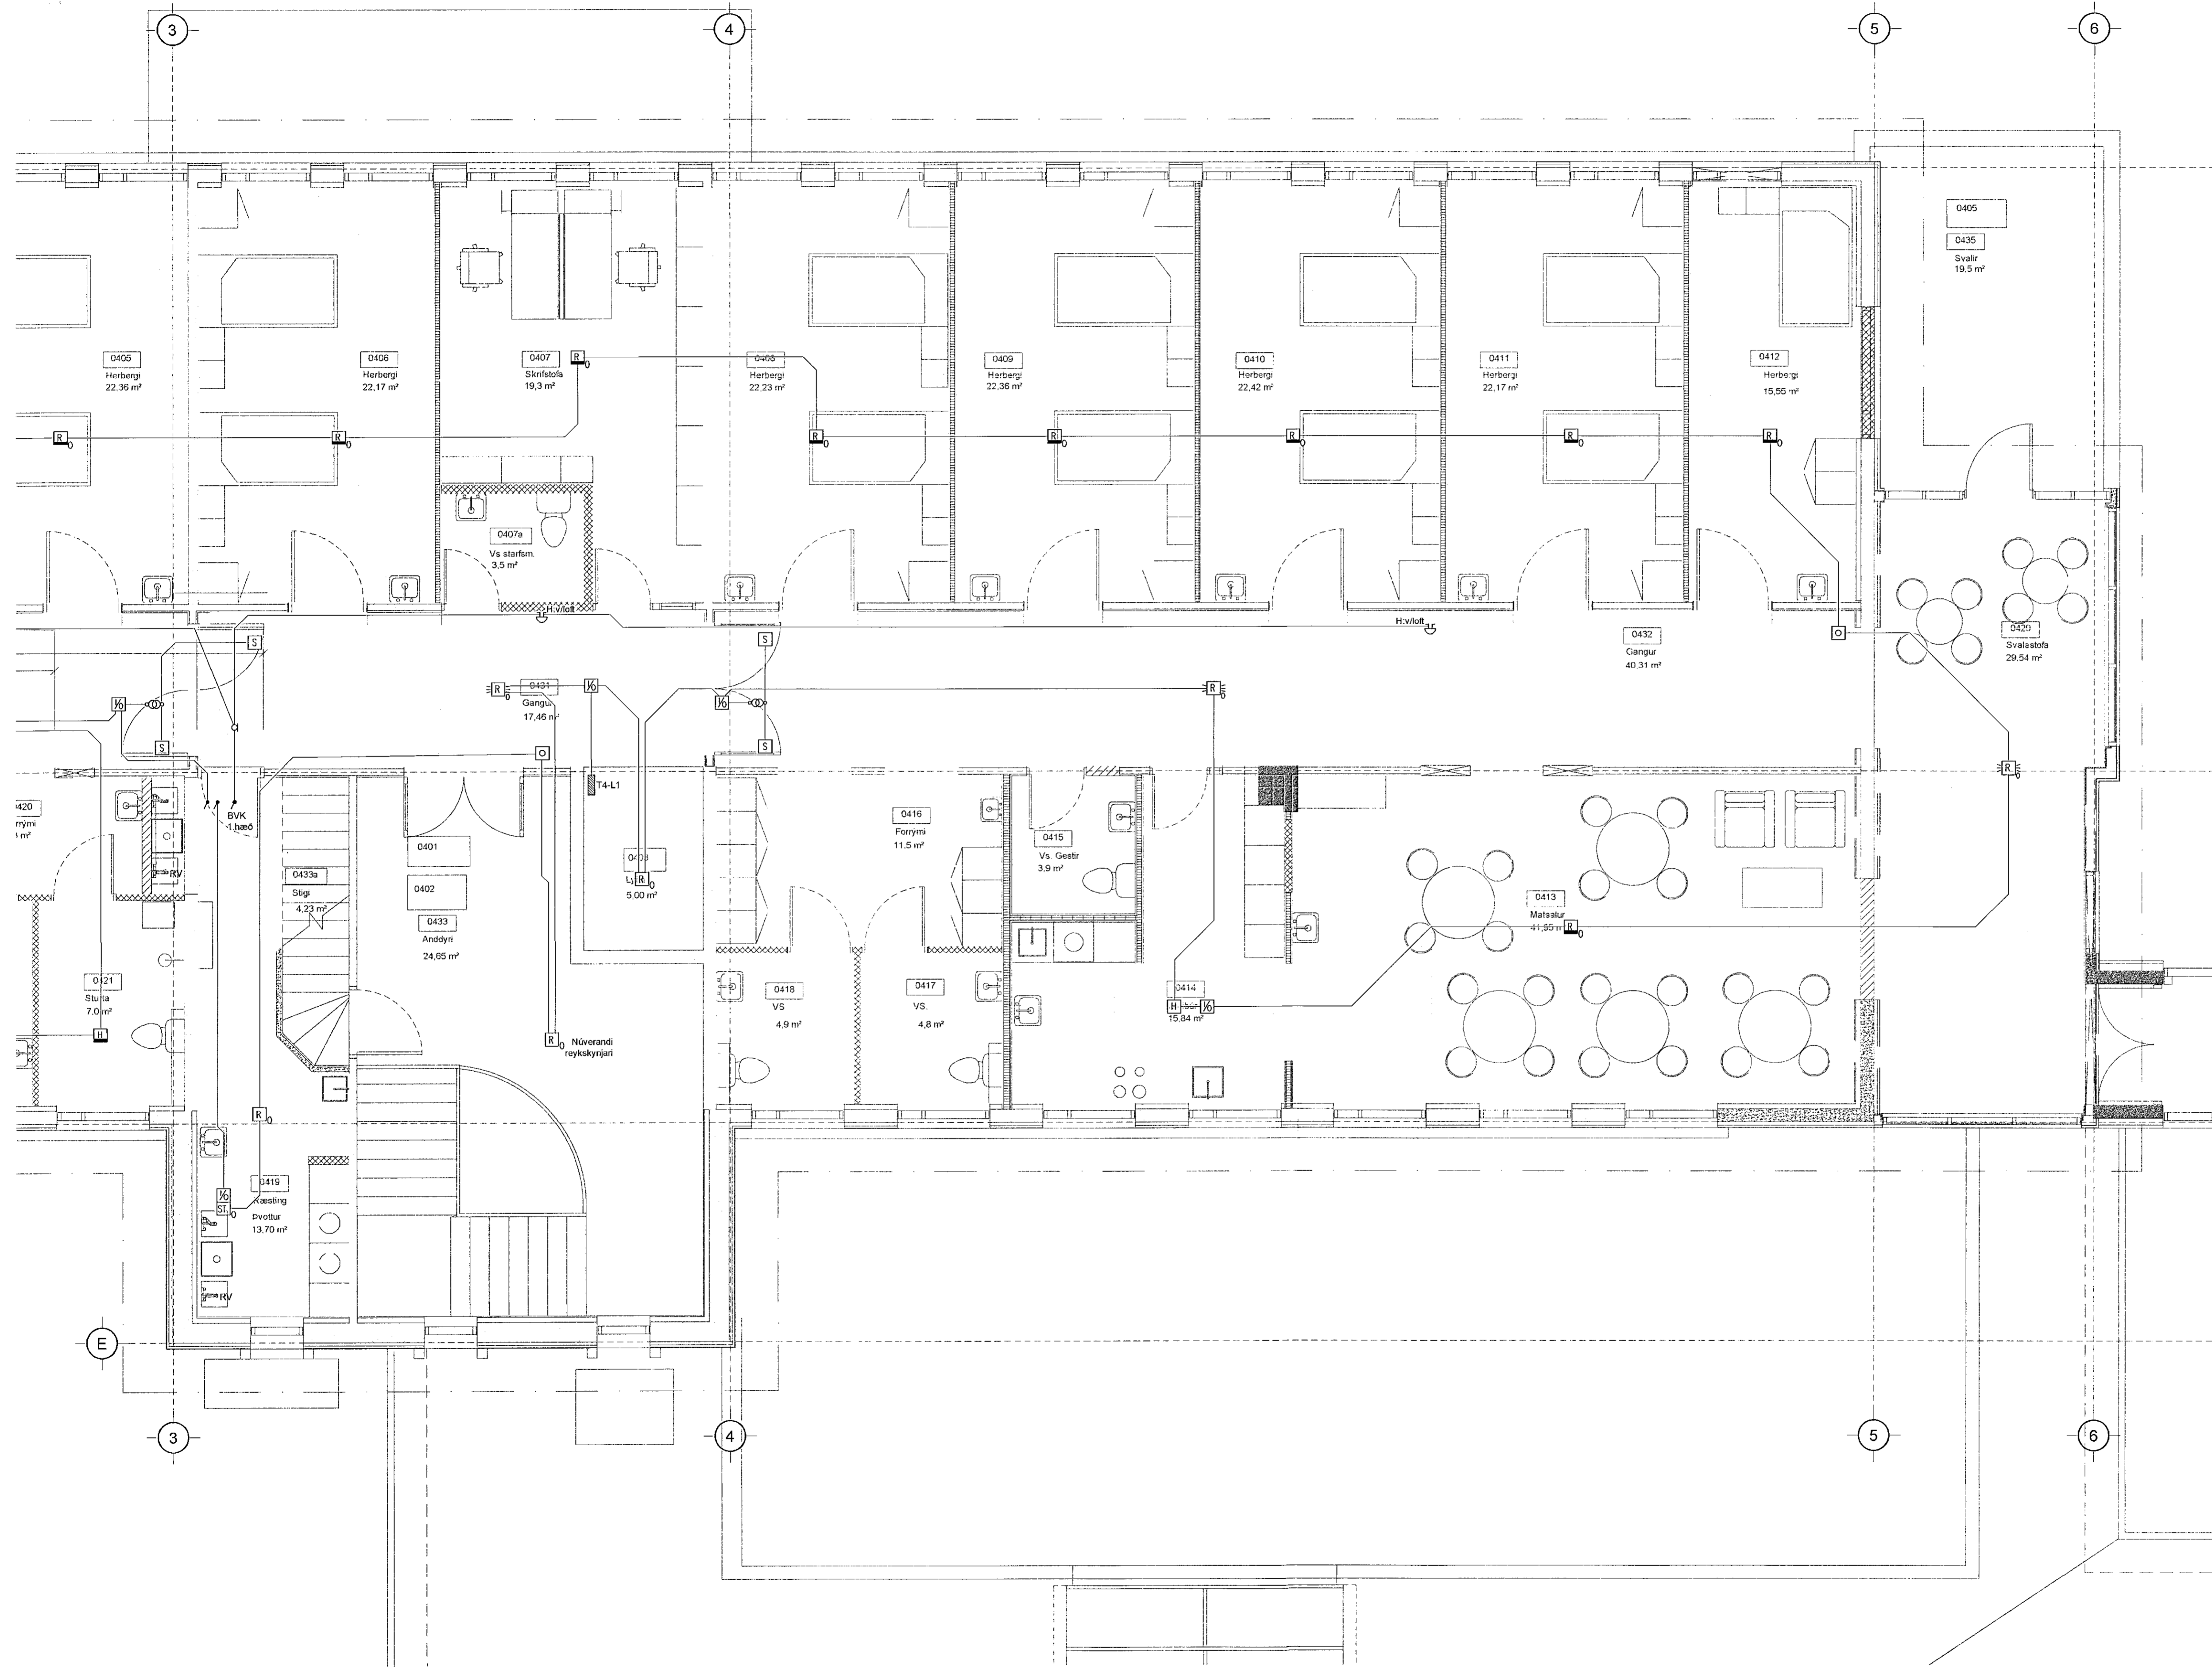

ÁRITUN HÖNNUNARSTJÓRA:

ÚTI

ARKITEKTAR

JÓN ÞÓR ÞORVALDSSON

ARKITEKT FAI SAMARK

Kr.: 021256 7579

Útg. Dags. Skýring HannaðVirtuó

**VSB**  
VERKFRÆÐISTOFA

Bejarlárahlí 20 / 220 Hafnarörður  
Kennitala 710796-2899  
Sími 585 8000  
vsb@vsb.is / www.vsb.is

Dagsetning aðaluppdráttar	---					
Áritun hönnunarstjóra	---					
Áritun sérhönnuðar	---					
Örn Guðmundsson						
Kr.: 220961 2739 • orn@vsb.is						
Verkhúsi						
SÓLVANGSVEGUR 2						
220 HAFNARFJÖRÐUR						
Verkhúsi						
Rafkerfi						
Brunaviðvörnarkerfi 4. hæð						
Grunnmynd 2						
Hannað BSG	Teknað BSG	Yfirfarið ÖG	Kvarði ÖG	1:50	/ A1	Síða
Dags:	Verkhúsi	Tekning	Útgáfa			
01.04.2021	18106	R5 042				

V:\201818106 Sölvangur - skrifm\teknilingar\2-Projekt\_Navigation\18106 - Sölvangur Gamli\Sheets\18106-R5-042.dwg